



静岡県立こころの医療センター	
図面番号	B 1階平面図
縮尺	1/500
作成年月日	作 株式会社 田中忠雄建築設計事務所
H21.05	成 千420-0884 静岡市葵区大岩本町28-5

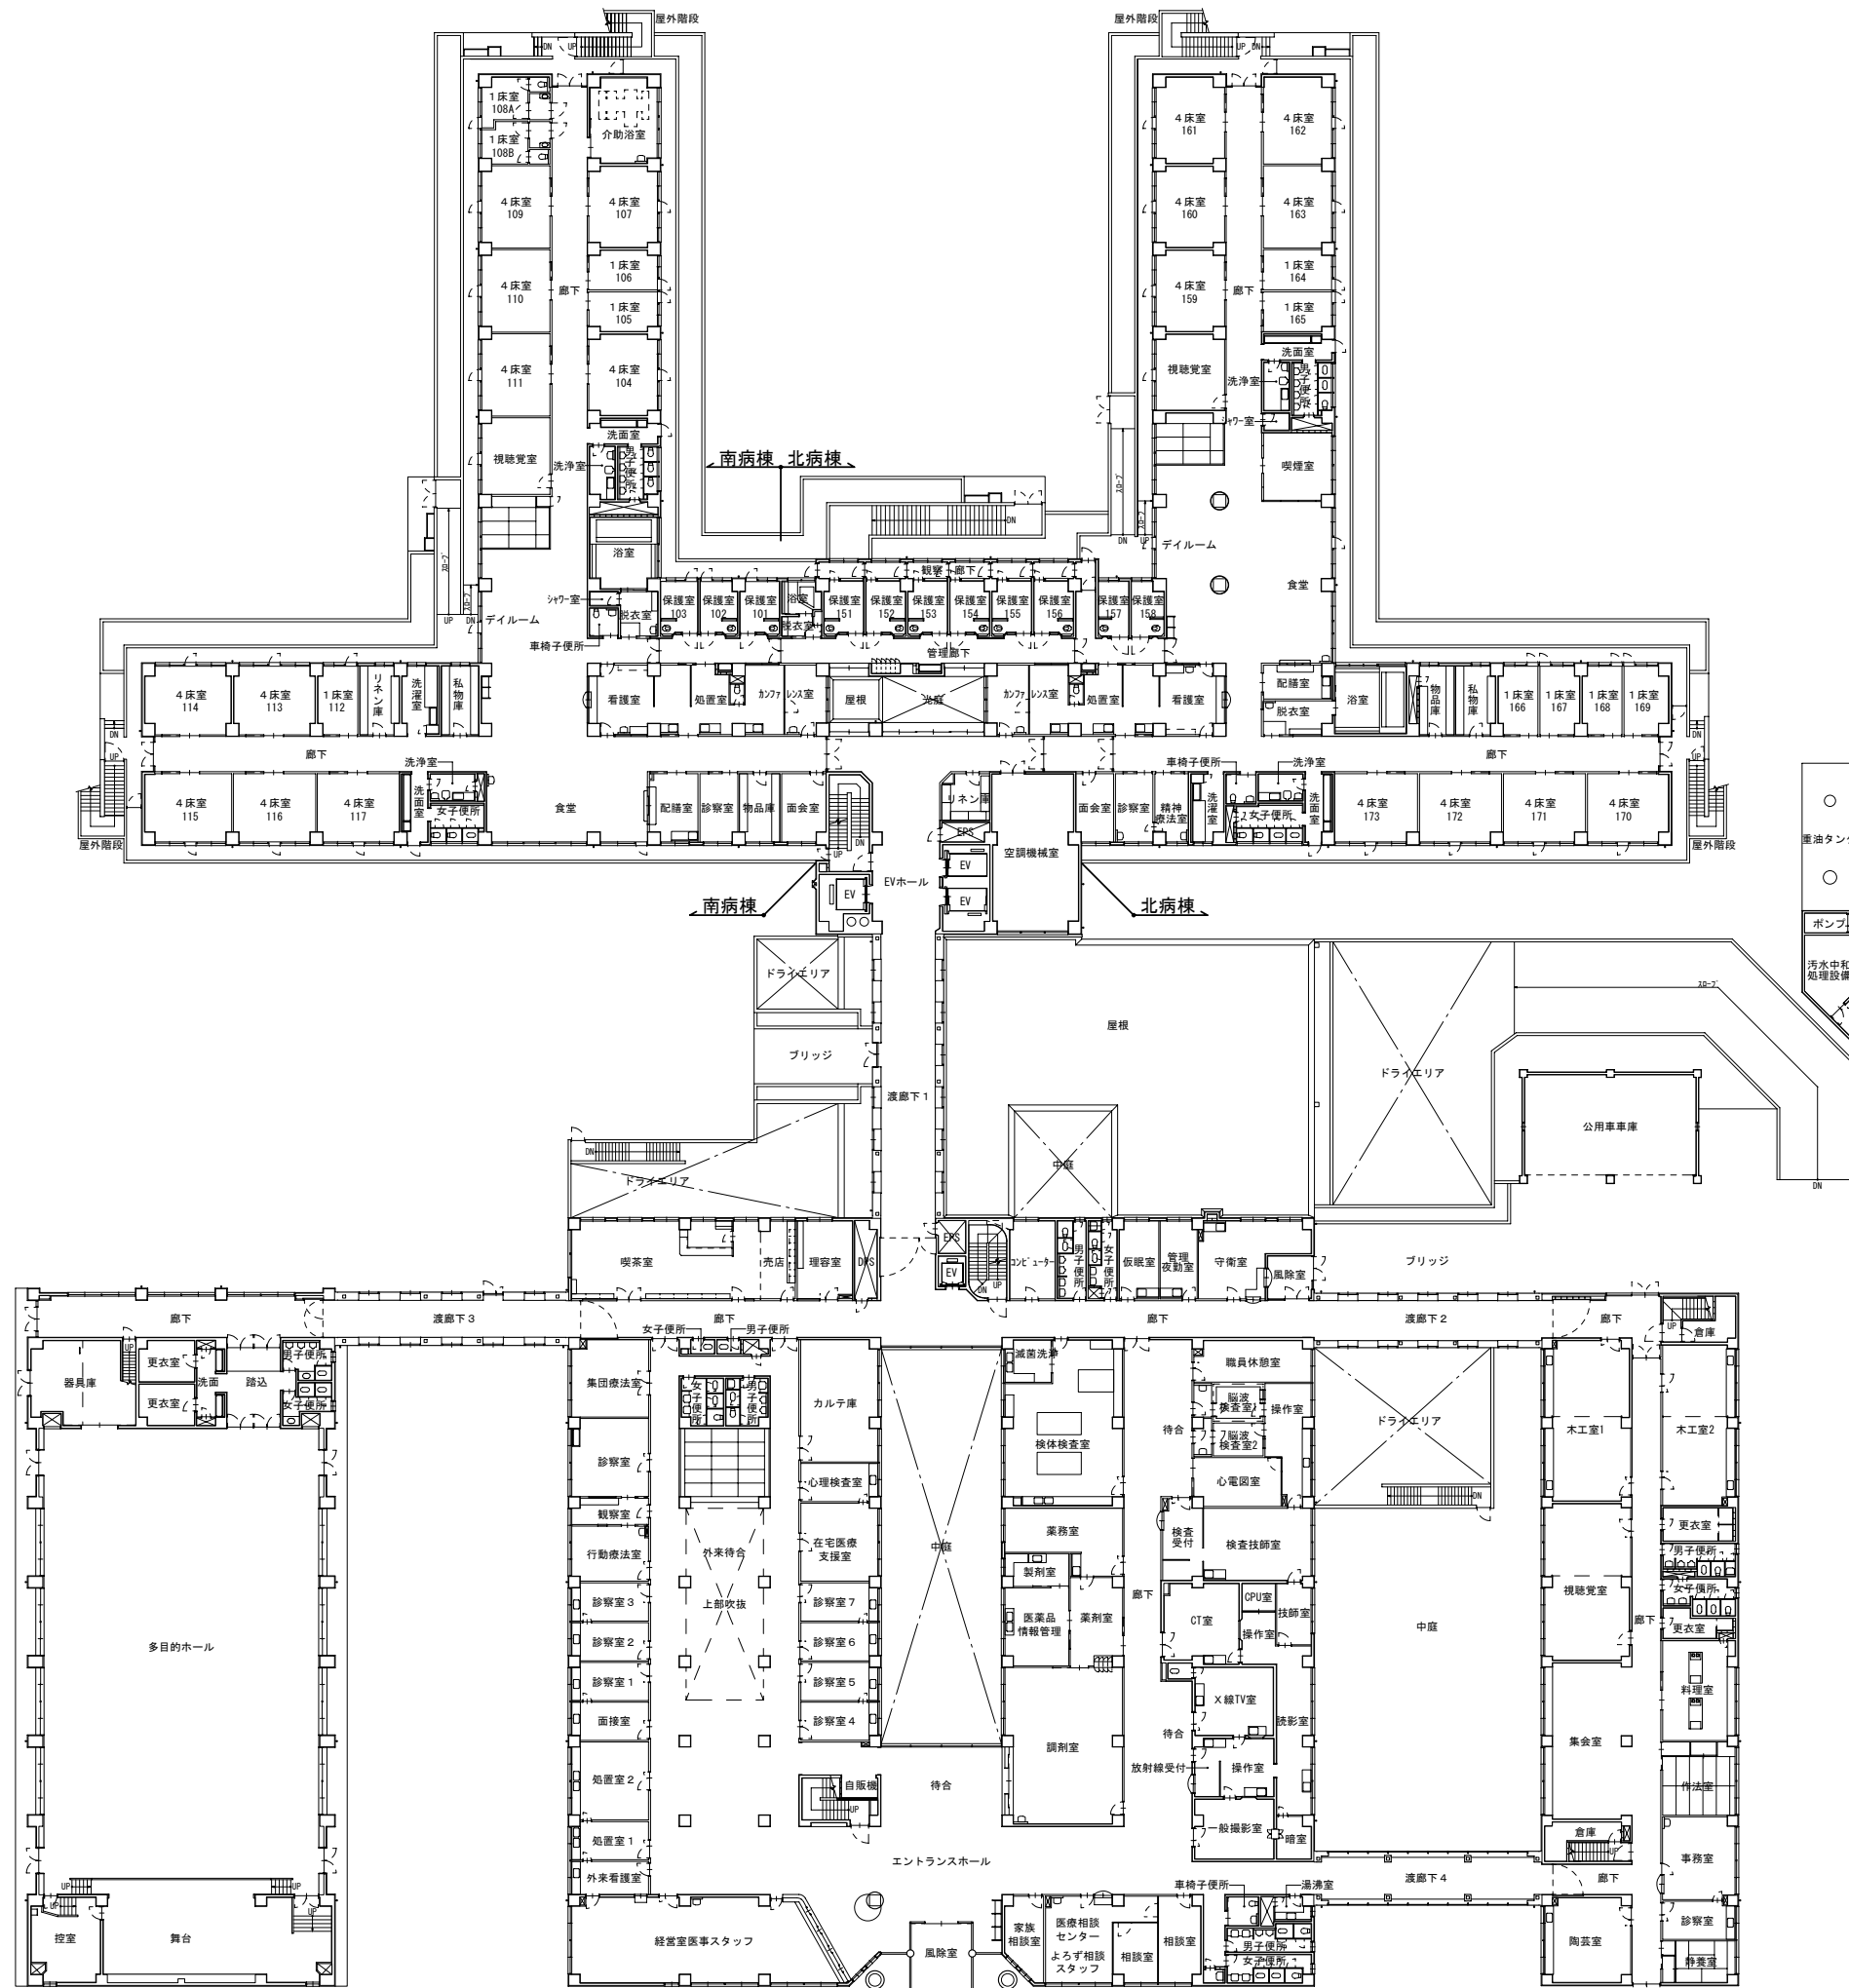




多目的ホール棟

管理診療棟



デイケア・リハビリ棟

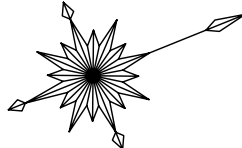


静岡県立こころの医療センター		
図面番号	1階平面図	縮尺 1/500
作成年月日	作 株式会社 田中忠雄建築設計事務所	
H21.05	成 千420-0884 静岡市葵区大岩本町28-5	

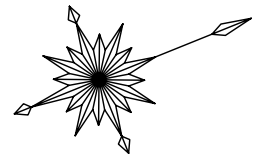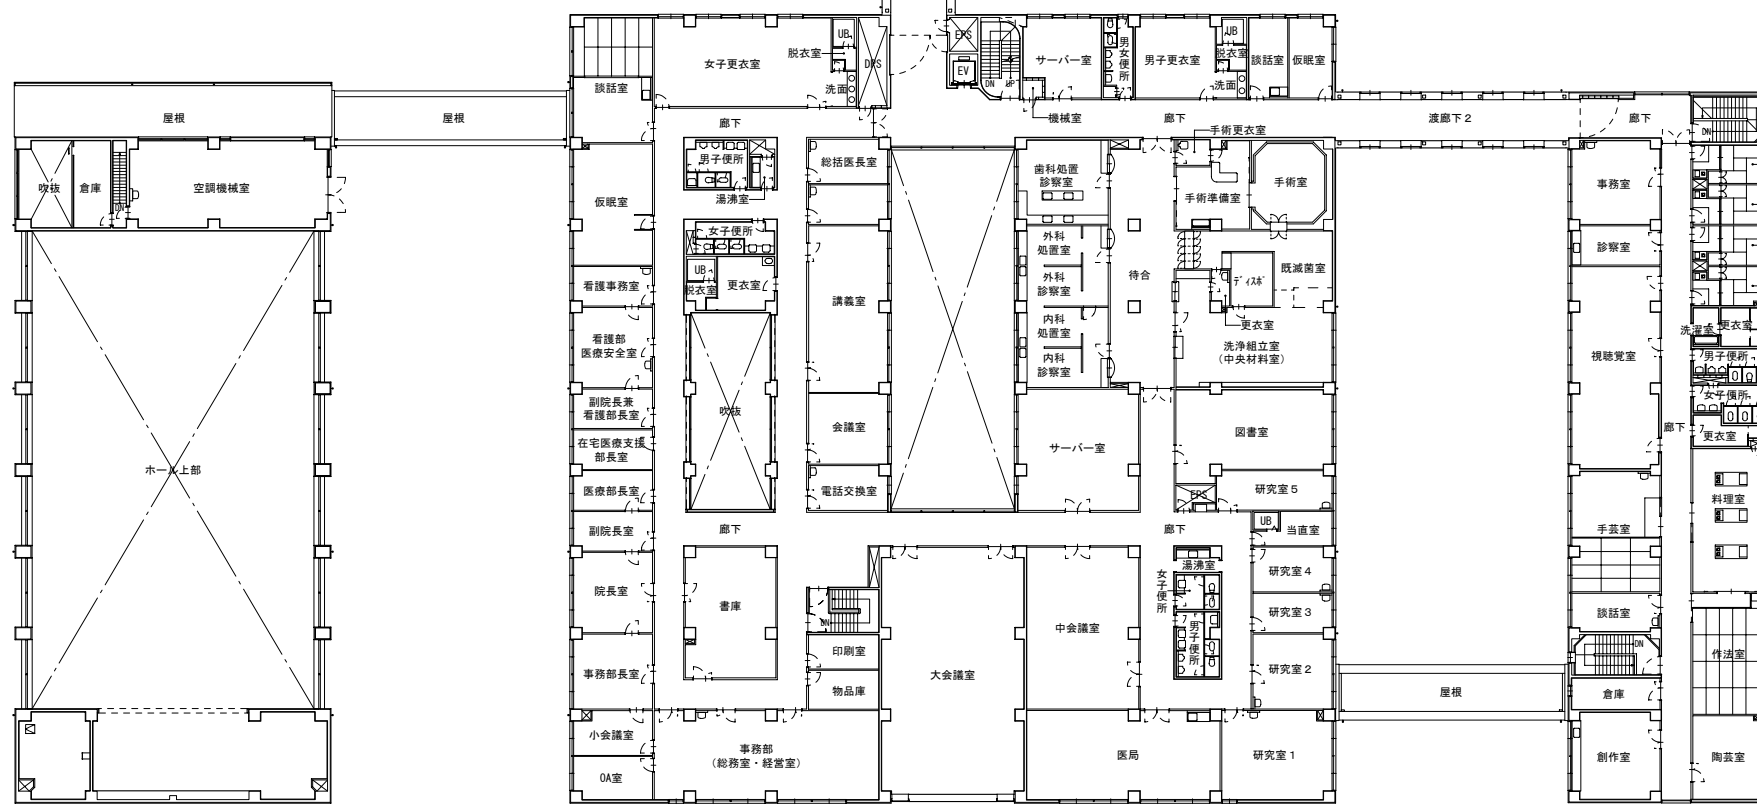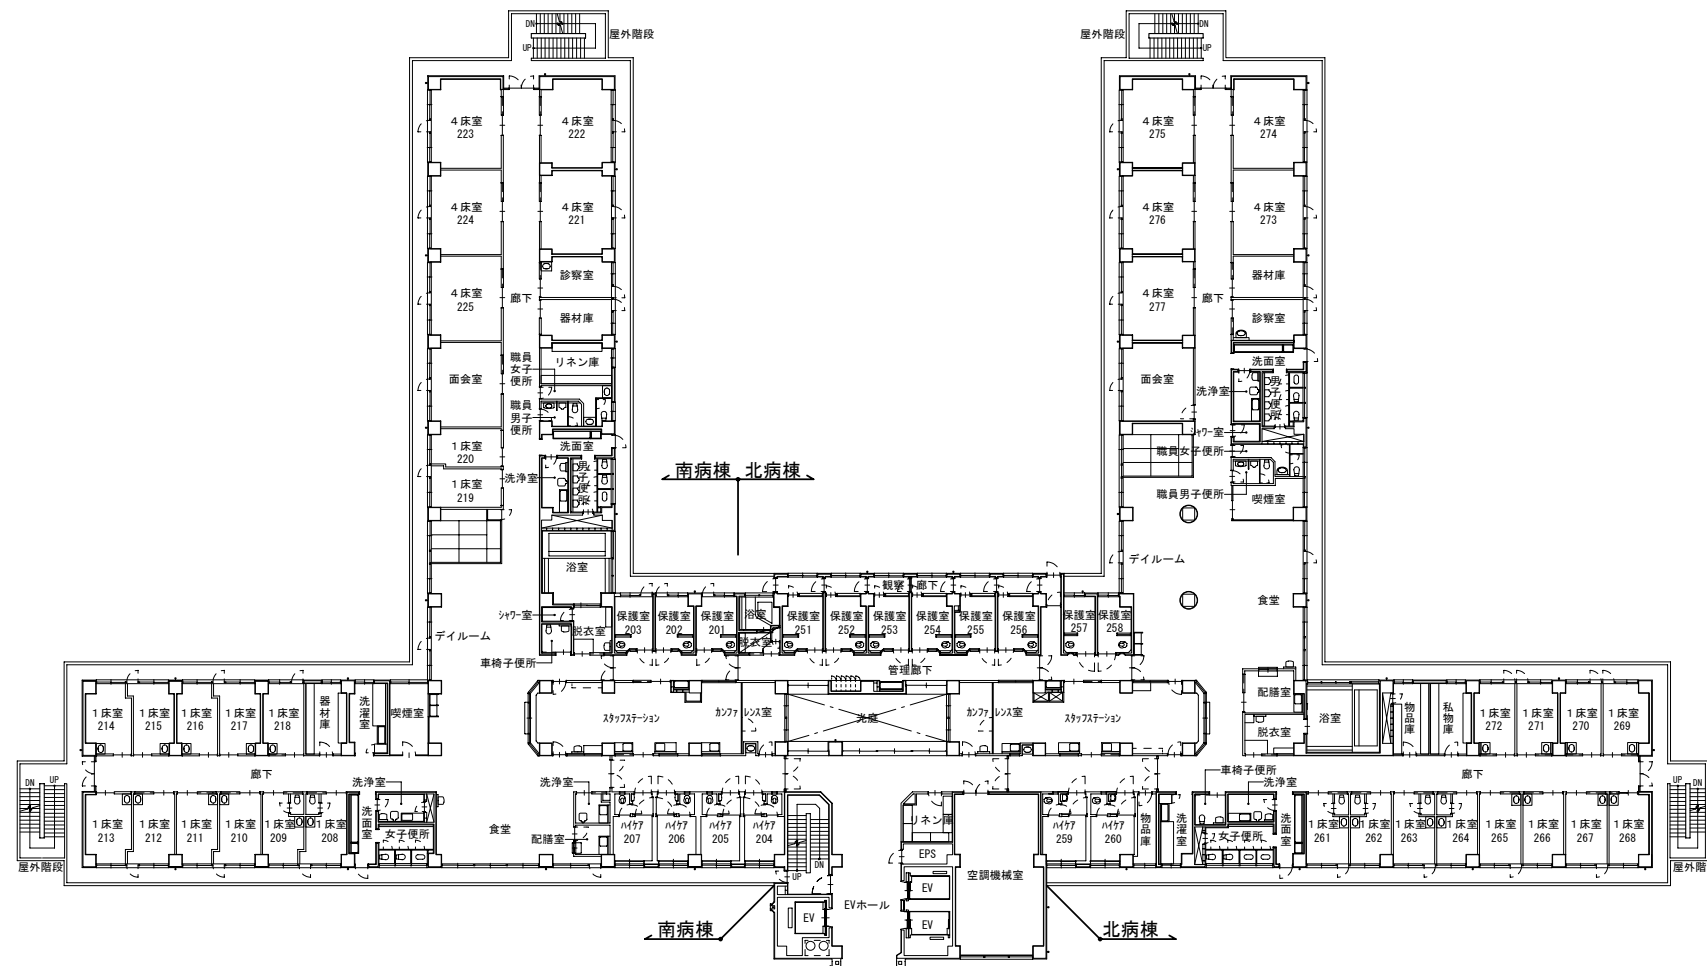


静岡県立こころの医療センター		
図面番号	2階平面図	縮尺 1/500
作成年月日 H21.05	作 株式会社 田中忠雄建築設計事務所 成 千420-0884 静岡市葵区大岩本町28-5	

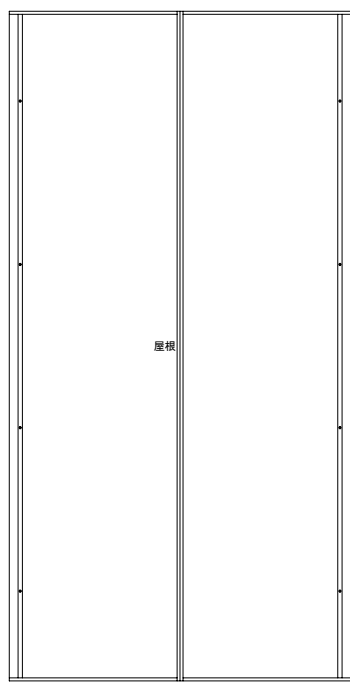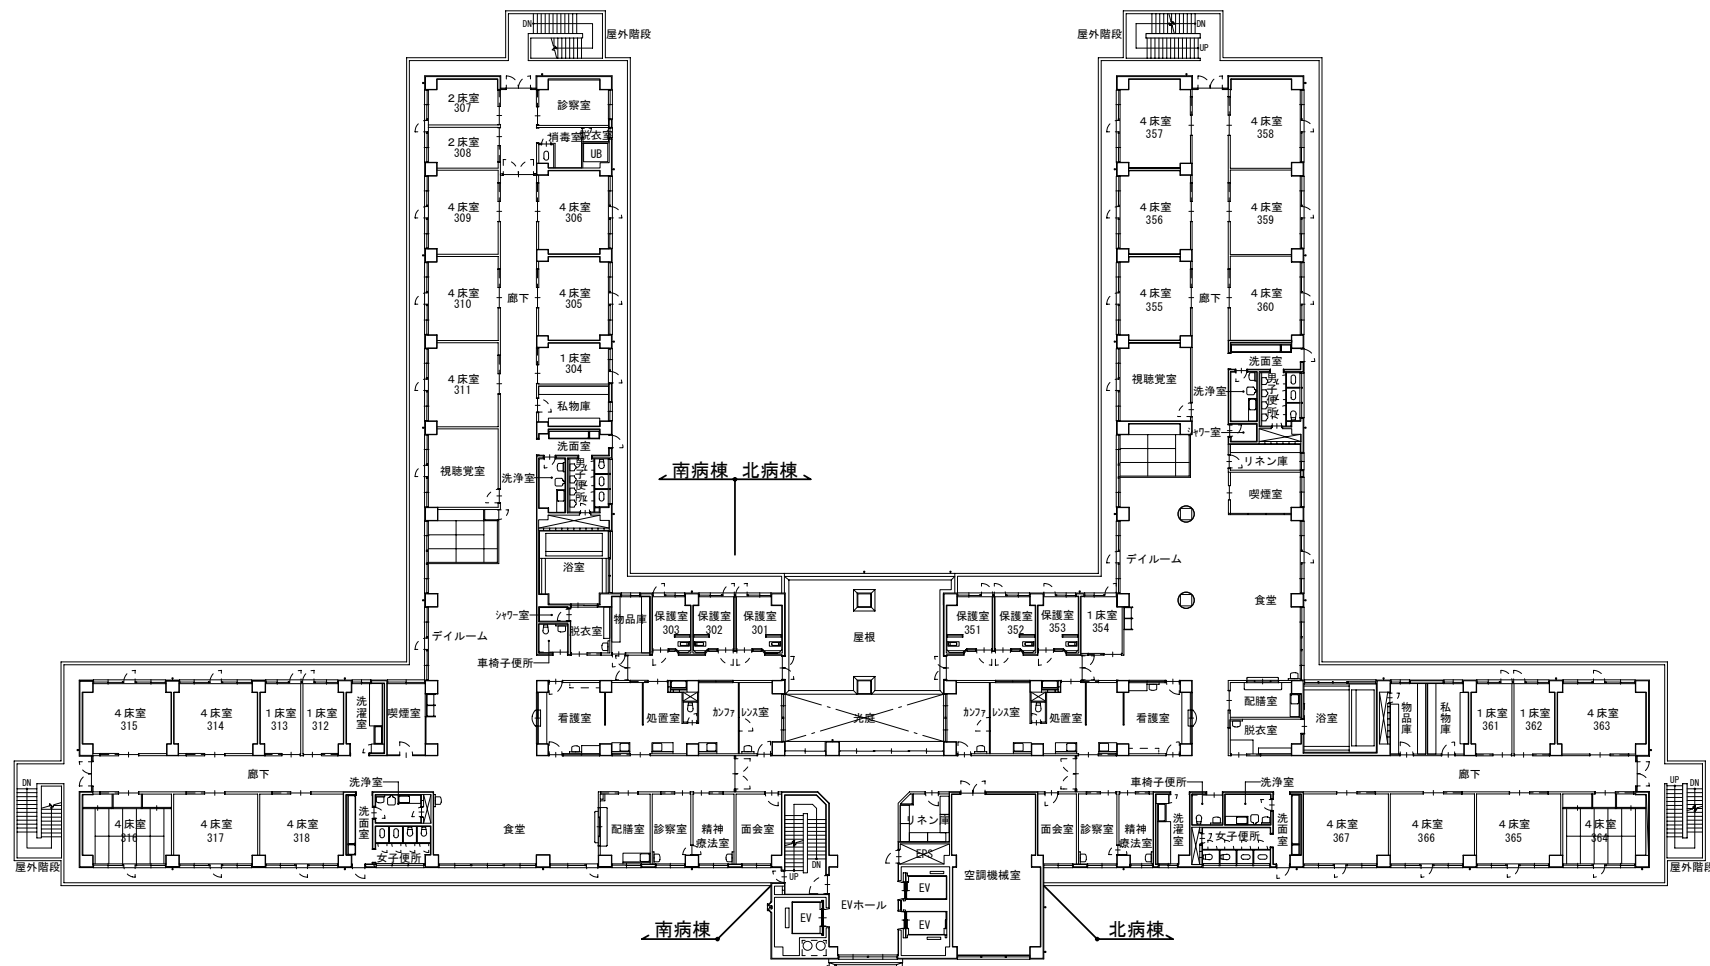


多目的ホール棟

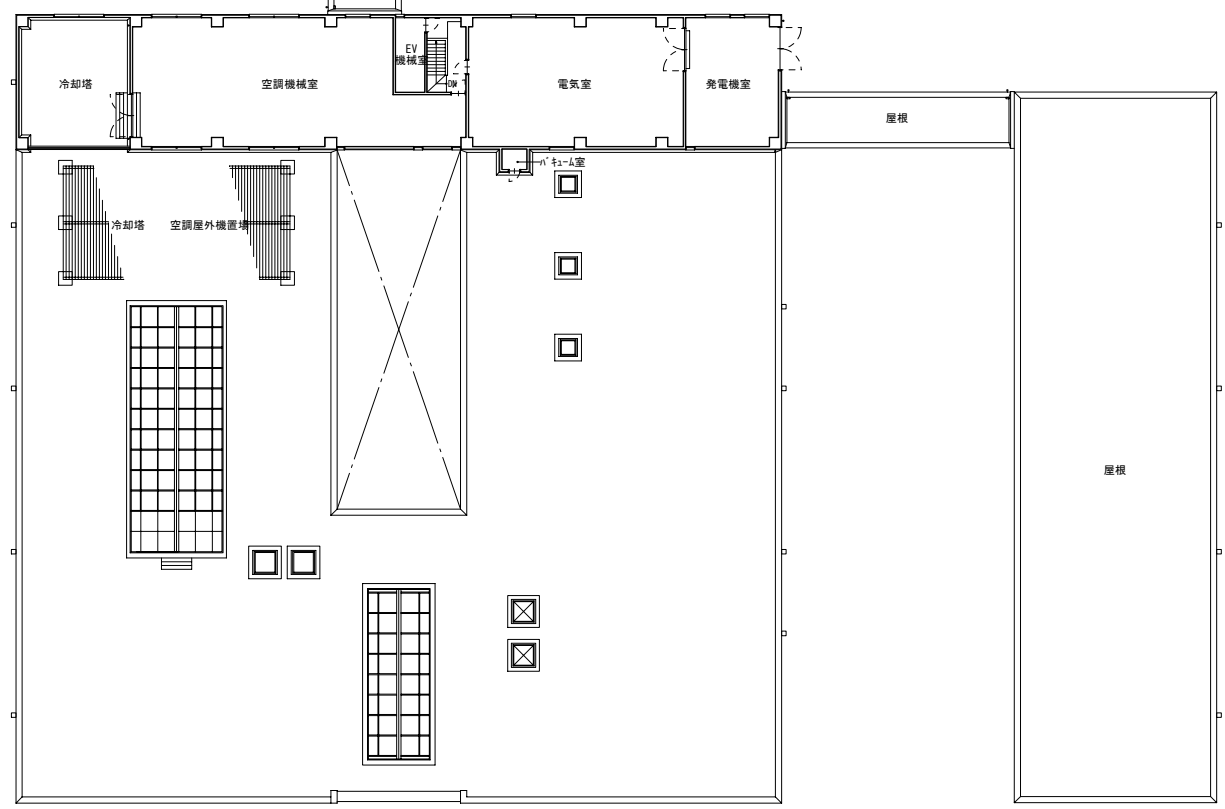





管理診療棟

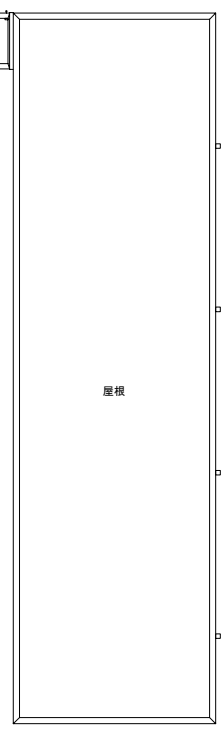

デイケア・リハビリ棟

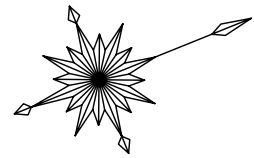

静岡県立こころの医療センター		
図面番号	3階平面図	縮尺
		1/500
作成年月日	作 株式会社 田中忠雄建築設計事務所	
H21.05	成 千420-0884 静岡市葵区大岩本町28-5	

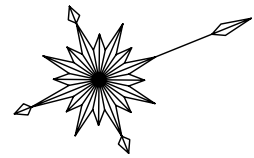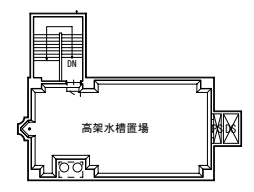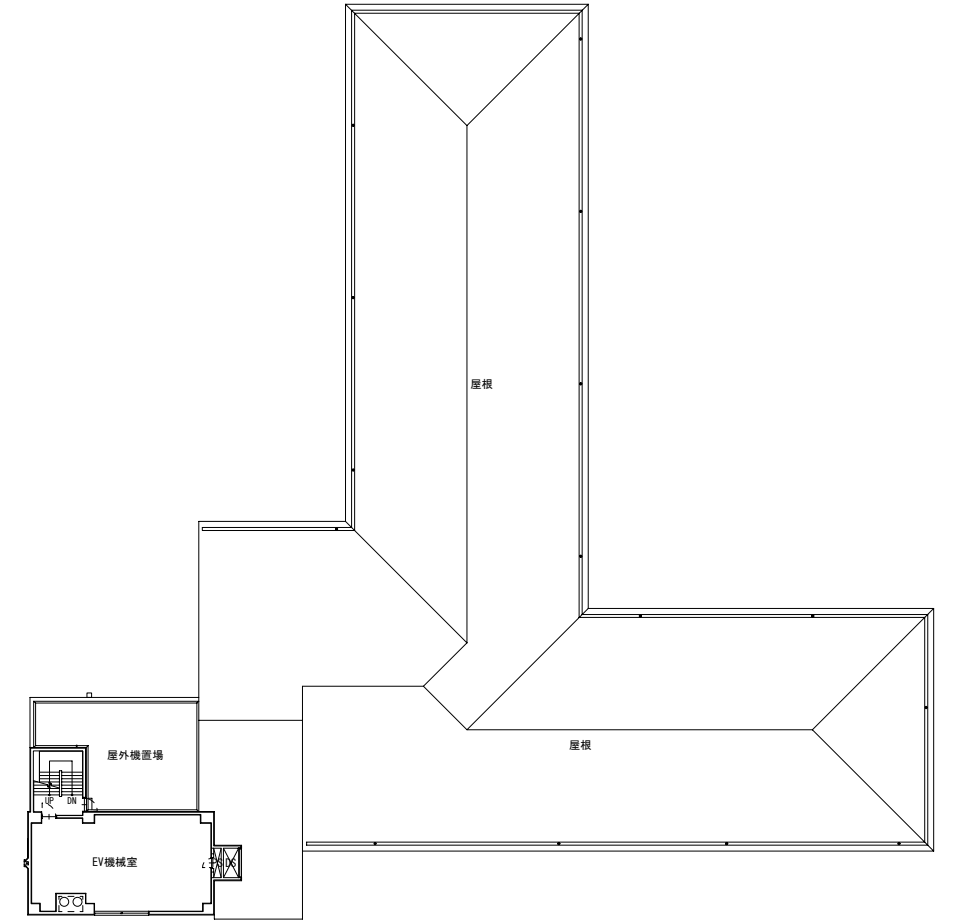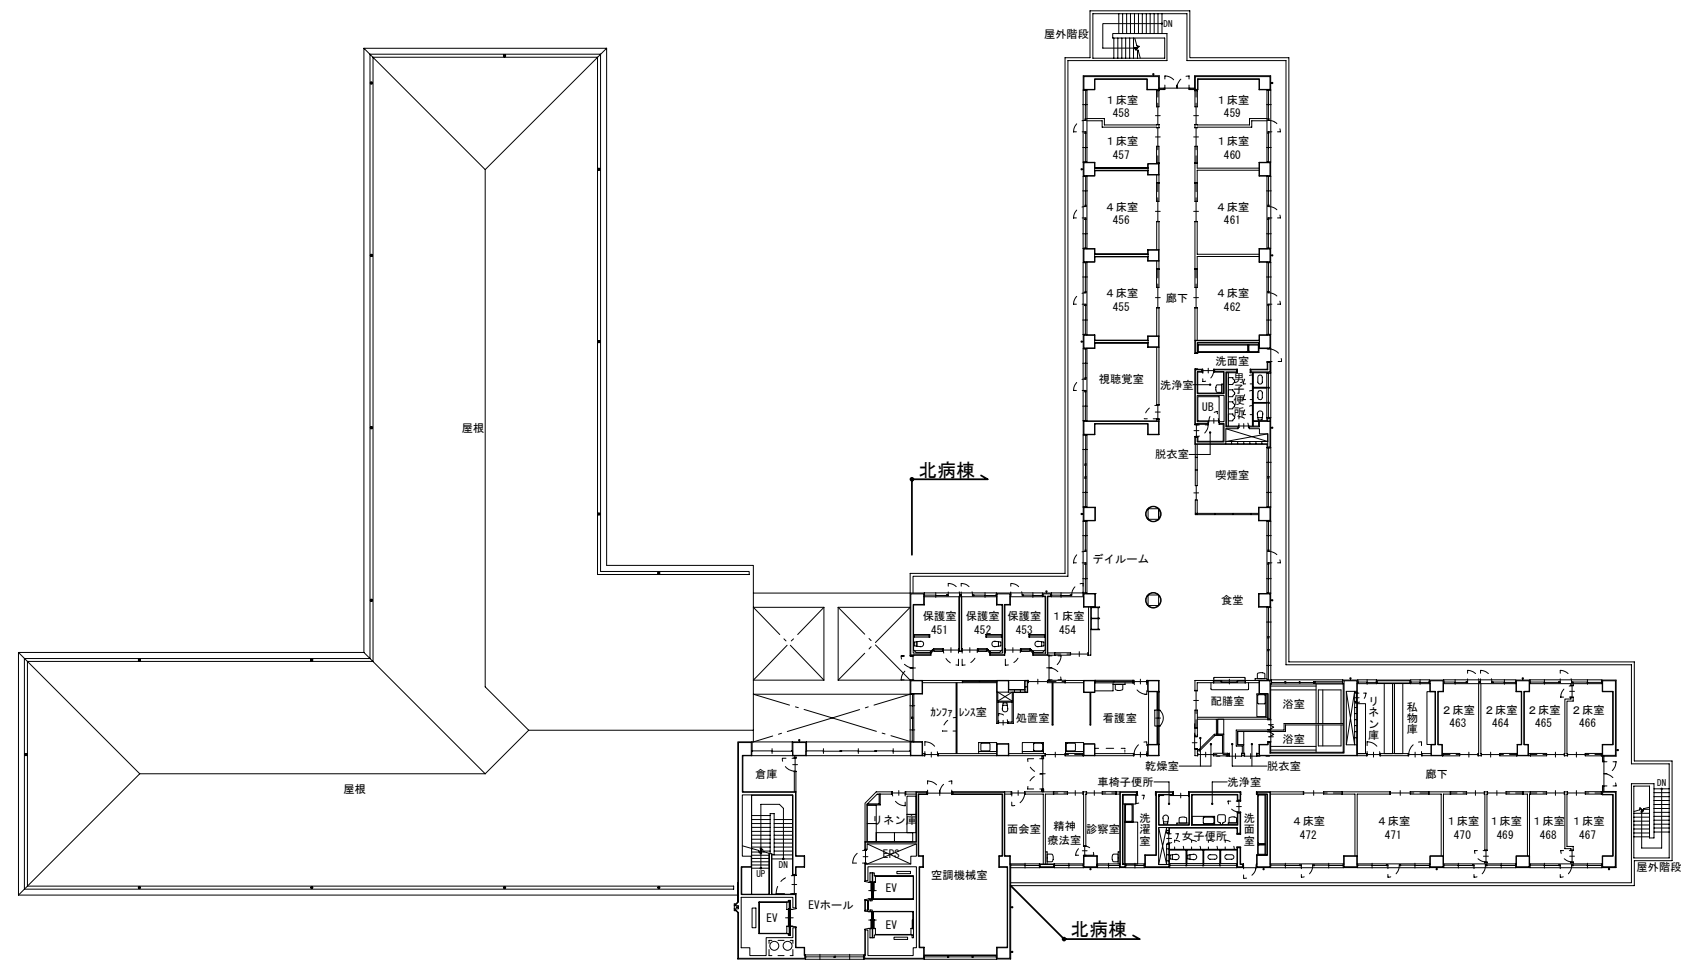

静岡県立こころの医療センター		
図面番号	4階・PH1・2階平面図	縮尺 1/500
作成年月日 H21.05	作 株式会社 田中忠雄建築設計事務所 成 〒420-0884 静岡市葵区大岩本町28-5	