
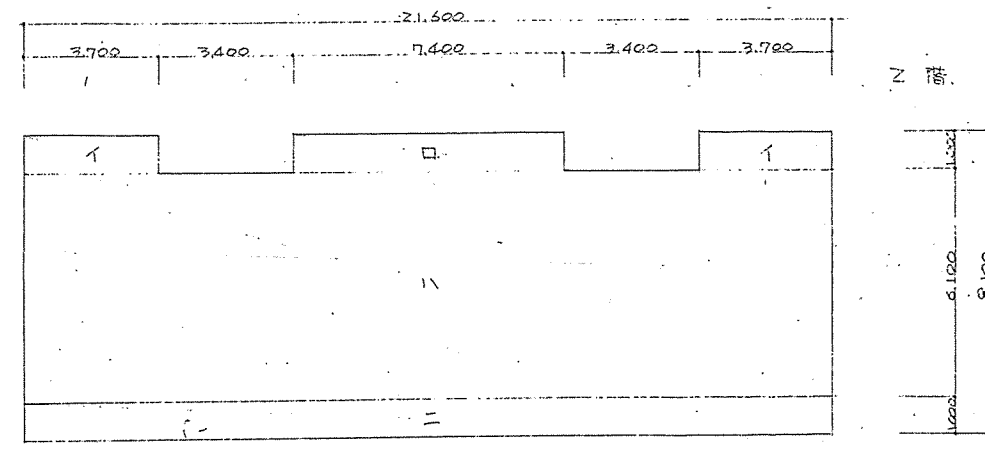


外観仕上表

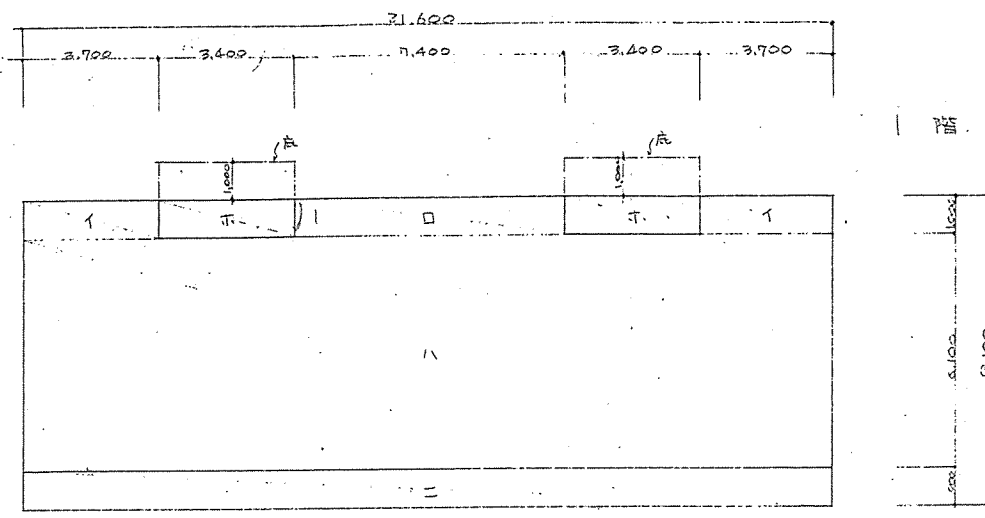

- 1. $3.700 \times 1.000 = 3.7 \text{ m}^2$
- 2. $7.400 \times 1.000 = 7.4 \text{ m}^2$
- 3. $21.600 \times 6.100 = 131.76 \text{ m}^2$
- 4. $21.600 \times 1.000 = 21.6 \text{ m}^2$
- 5. $3.400 \times 1.000 = 3.4 \text{ m}^2$

階数	記号	算定式	算出値
1	2×1+□+11+2	$2 \times 3.7 + 7.4 + 131.76 + 21.6$	$= 168.16$
2	2×1+□+11+2	$2 \times 3.7 + 7.4 + 131.76 + 21.6$	$= 168.16$
延面積			$168.16 + 168.16 = 336.32$

建築面積

$2 \times 1 + 11 + 2 + 2 \times 1 = 2 \times 3.7 + 7.4 + 131.76 + 21.6 + 2 \times 3.4$
 $= 174.96 \text{ m}^2$

予算上の面積

1棟4F建の面積
 $1F (2 \times 1 + \square + 11) + 2F (2 \times 1 + \square + 11) = (2 \times 3.7 + 7.4 + 131.76) + (2 \times 3.7 + 7.4 + 131.76)$
 $= 293.12 (1棟4F建) \times 5 = 1465.60 (5棟20F分)$

内観仕上表


階数	床	壁	天井	床	壁	天井
1階	床	壁	天井	床	壁	天井
2階	床	壁	天井	床	壁	天井
3階	床	壁	天井	床	壁	天井
4階	床	壁	天井	床	壁	天井
5階	床	壁	天井	床	壁	天井

階数	床	壁	天井	床	壁	天井
1階	床	壁	天井	床	壁	天井
2階	床	壁	天井	床	壁	天井
3階	床	壁	天井	床	壁	天井
4階	床	壁	天井	床	壁	天井
5階	床	壁	天井	床	壁	天井


- 1. 床、壁、天井の仕上は、すべて、タイル張りとする。
- 2. 床、壁、天井の仕上は、すべて、タイル張りとする。
- 3. 床、壁、天井の仕上は、すべて、タイル張りとする。
- 4. 床、壁、天井の仕上は、すべて、タイル張りとする。
- 5. 床、壁、天井の仕上は、すべて、タイル張りとする。
- 6. 床、壁、天井の仕上は、すべて、タイル張りとする。

階数	床	壁	天井
1階	床	壁	天井
2階	床	壁	天井
3階	床	壁	天井
4階	床	壁	天井
5階	床	壁	天井


日付	工事名	工事	図面番号
静岡県都市住宅部営繕課	こども専門病院	医師共同宿舎、面積表、仕上表	C-1

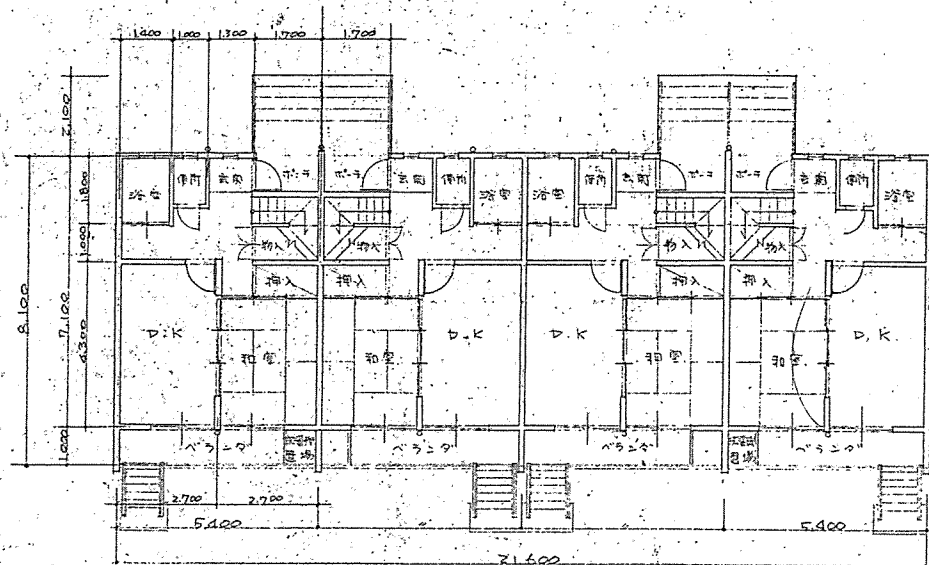


1 階平面図 5.1/100

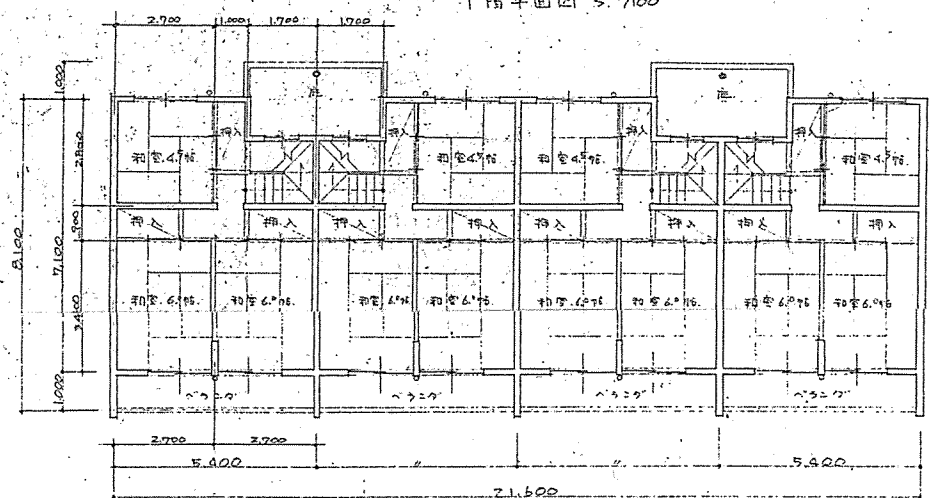


2階平面図, $\leq 1/100$

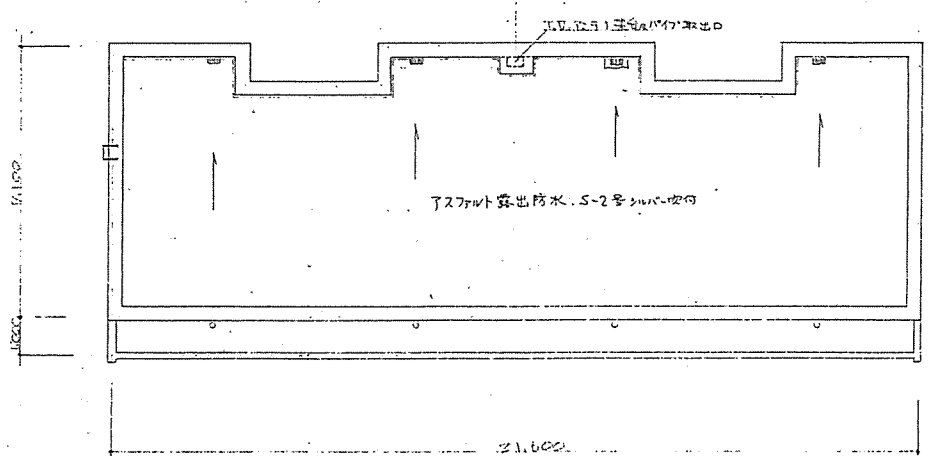


層二平面図 4.1/00

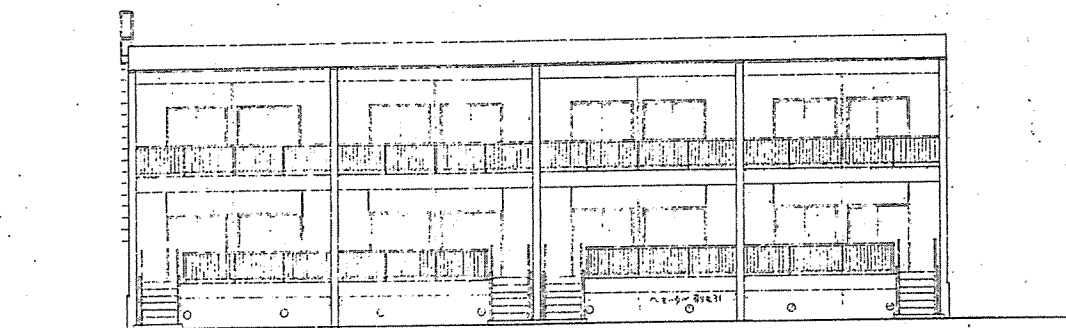


南立面图. 1:100.

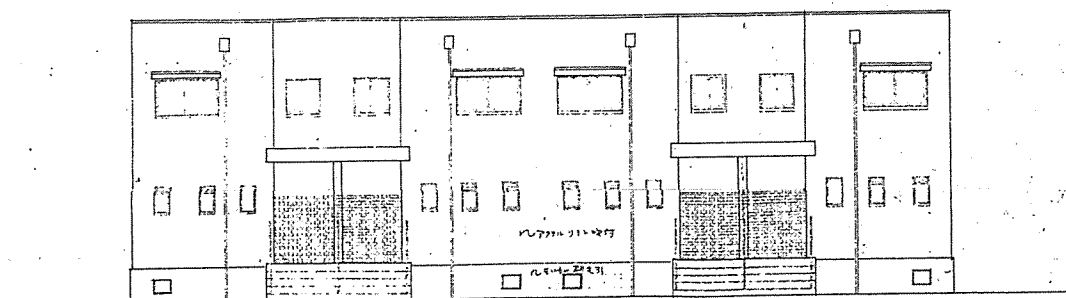


北立面图. 1/100

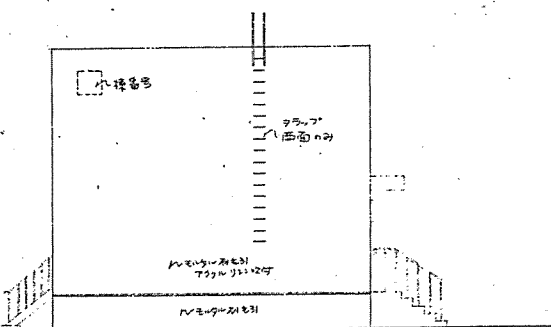


西、東立面圖。 < 1/100

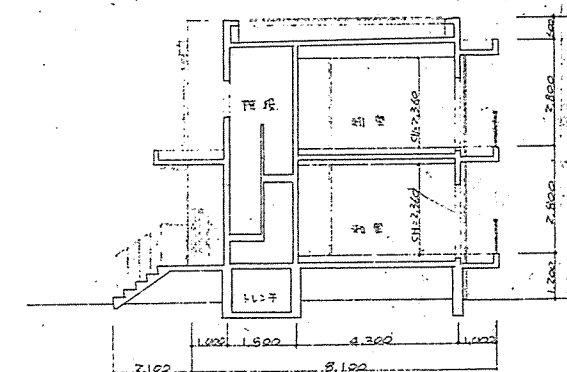




断面图 1:500

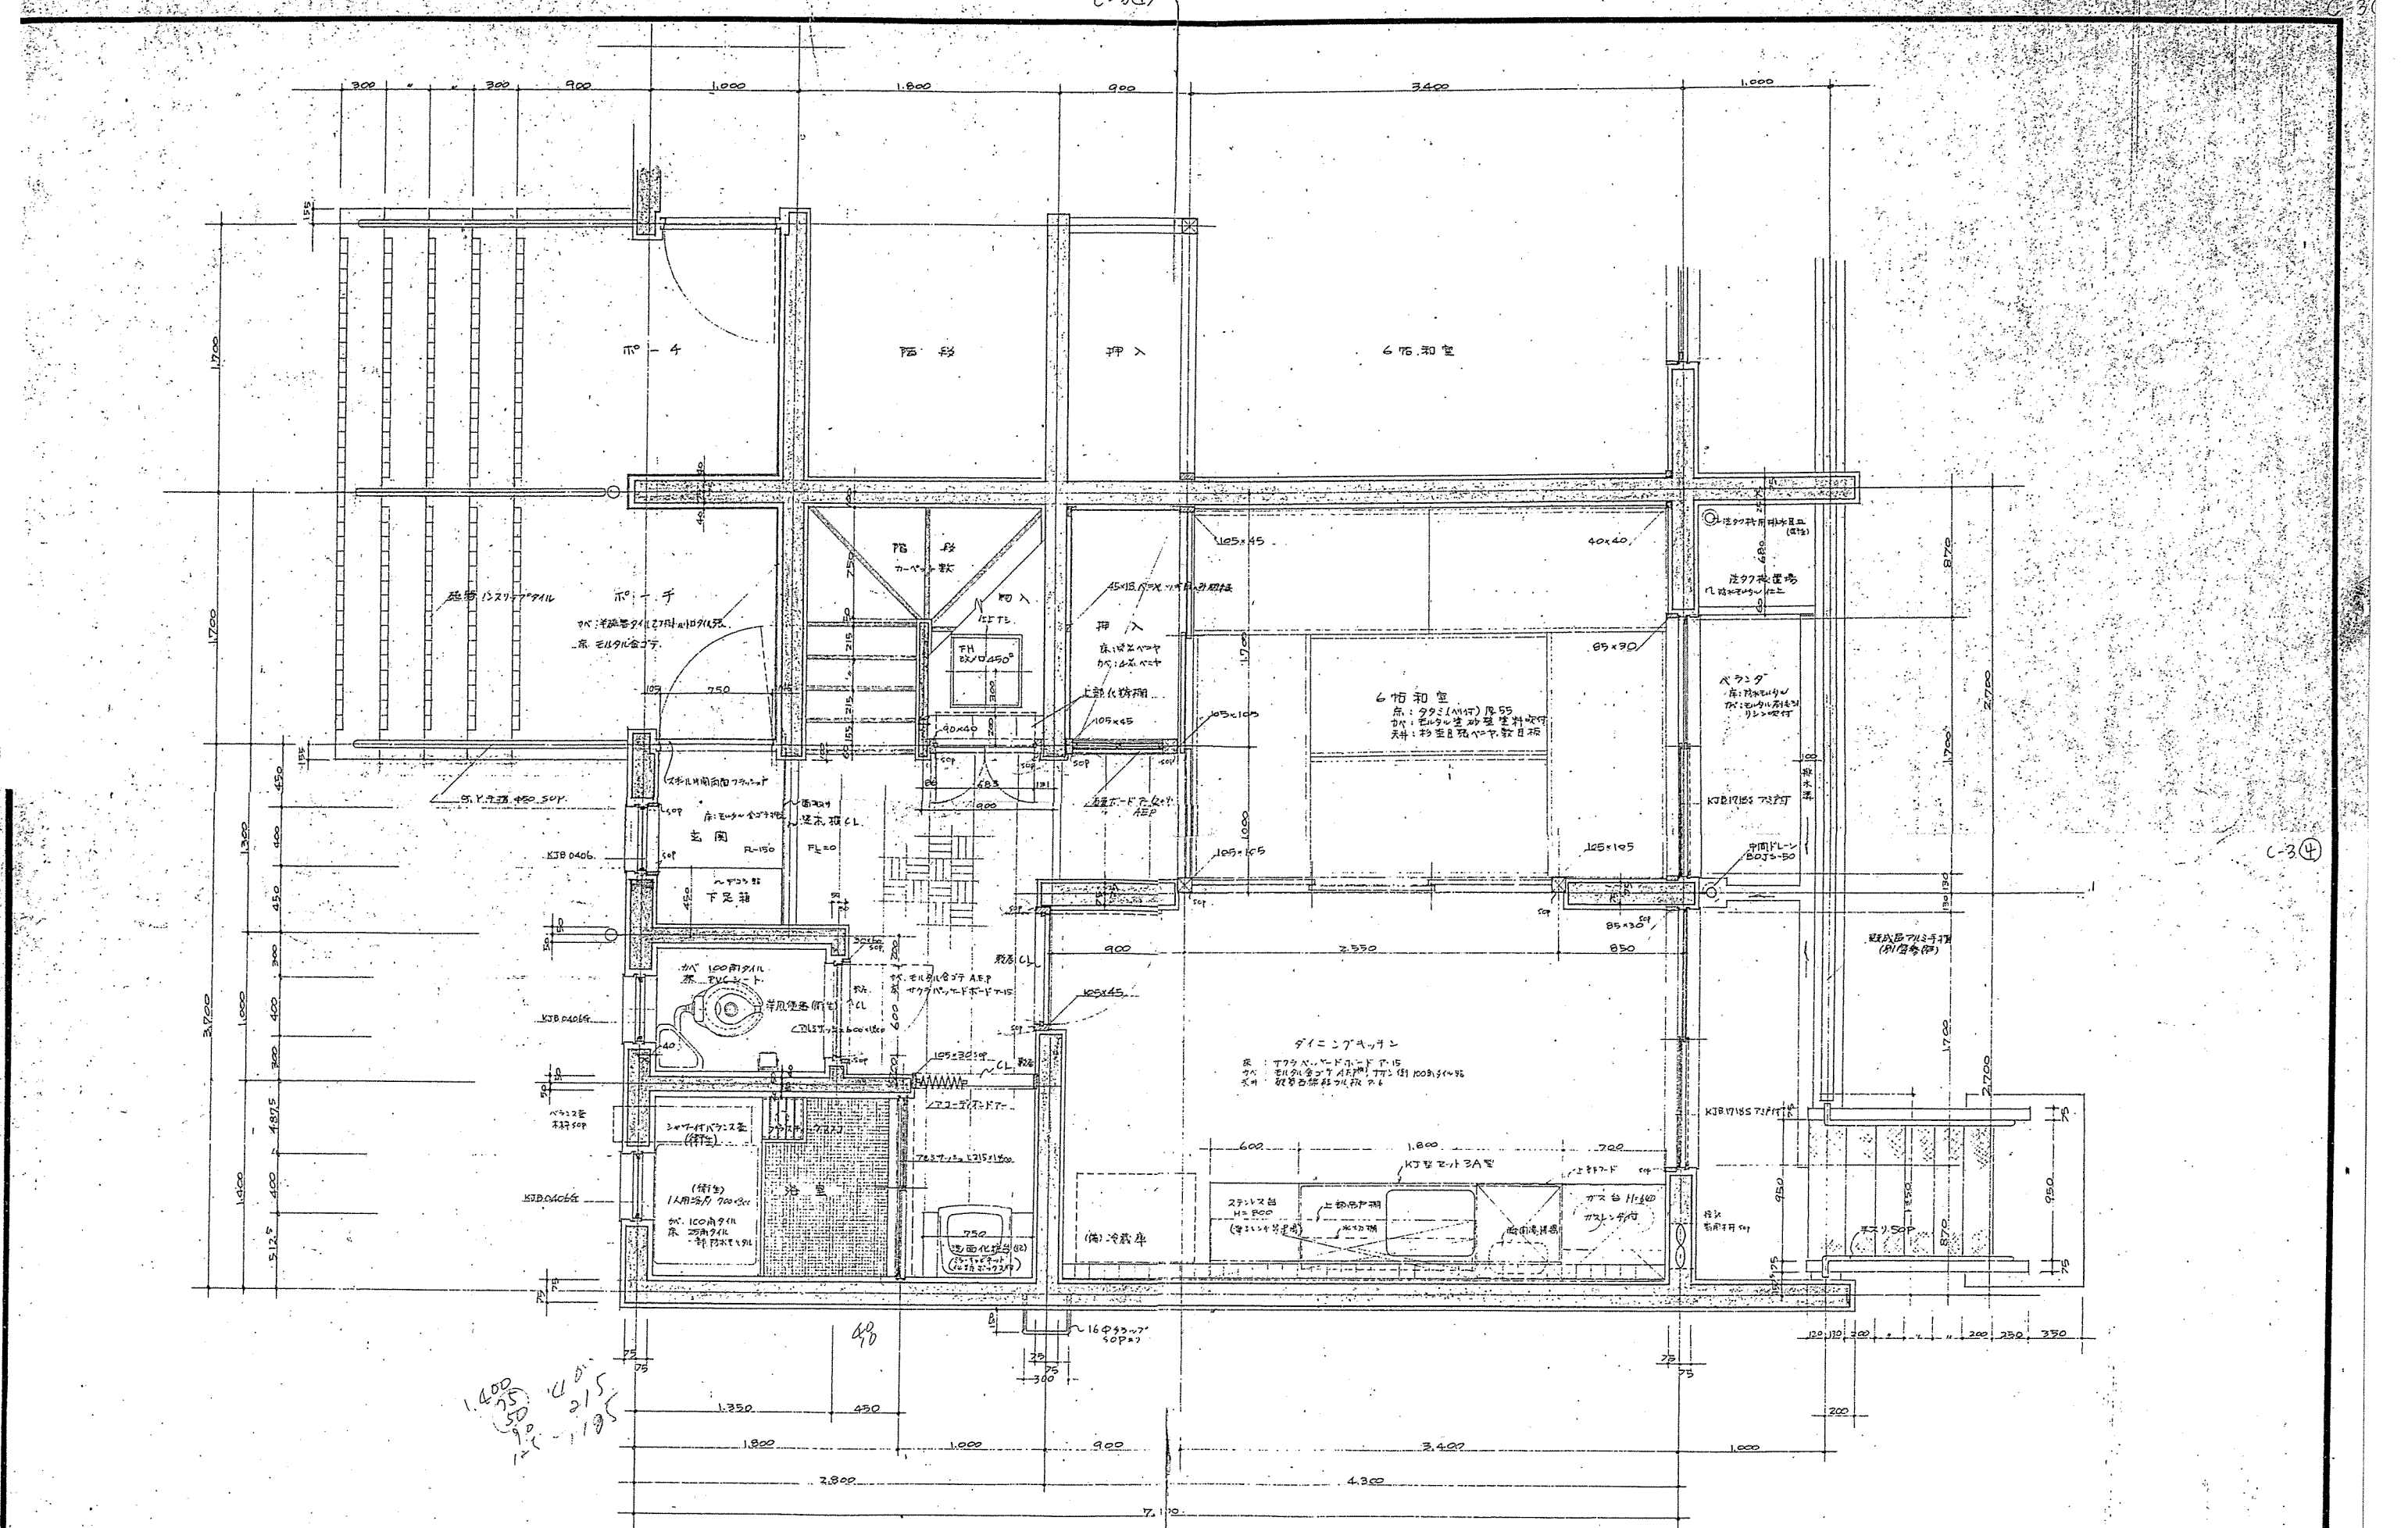


静岡県都市住宅部営繕課		静岡県都市住宅部営繕課		日付	3/2	工事名	こども専門病院	工事	図面番号
図		図		縮尺	1/20	図名	医師月給金	1階平面図	C-3

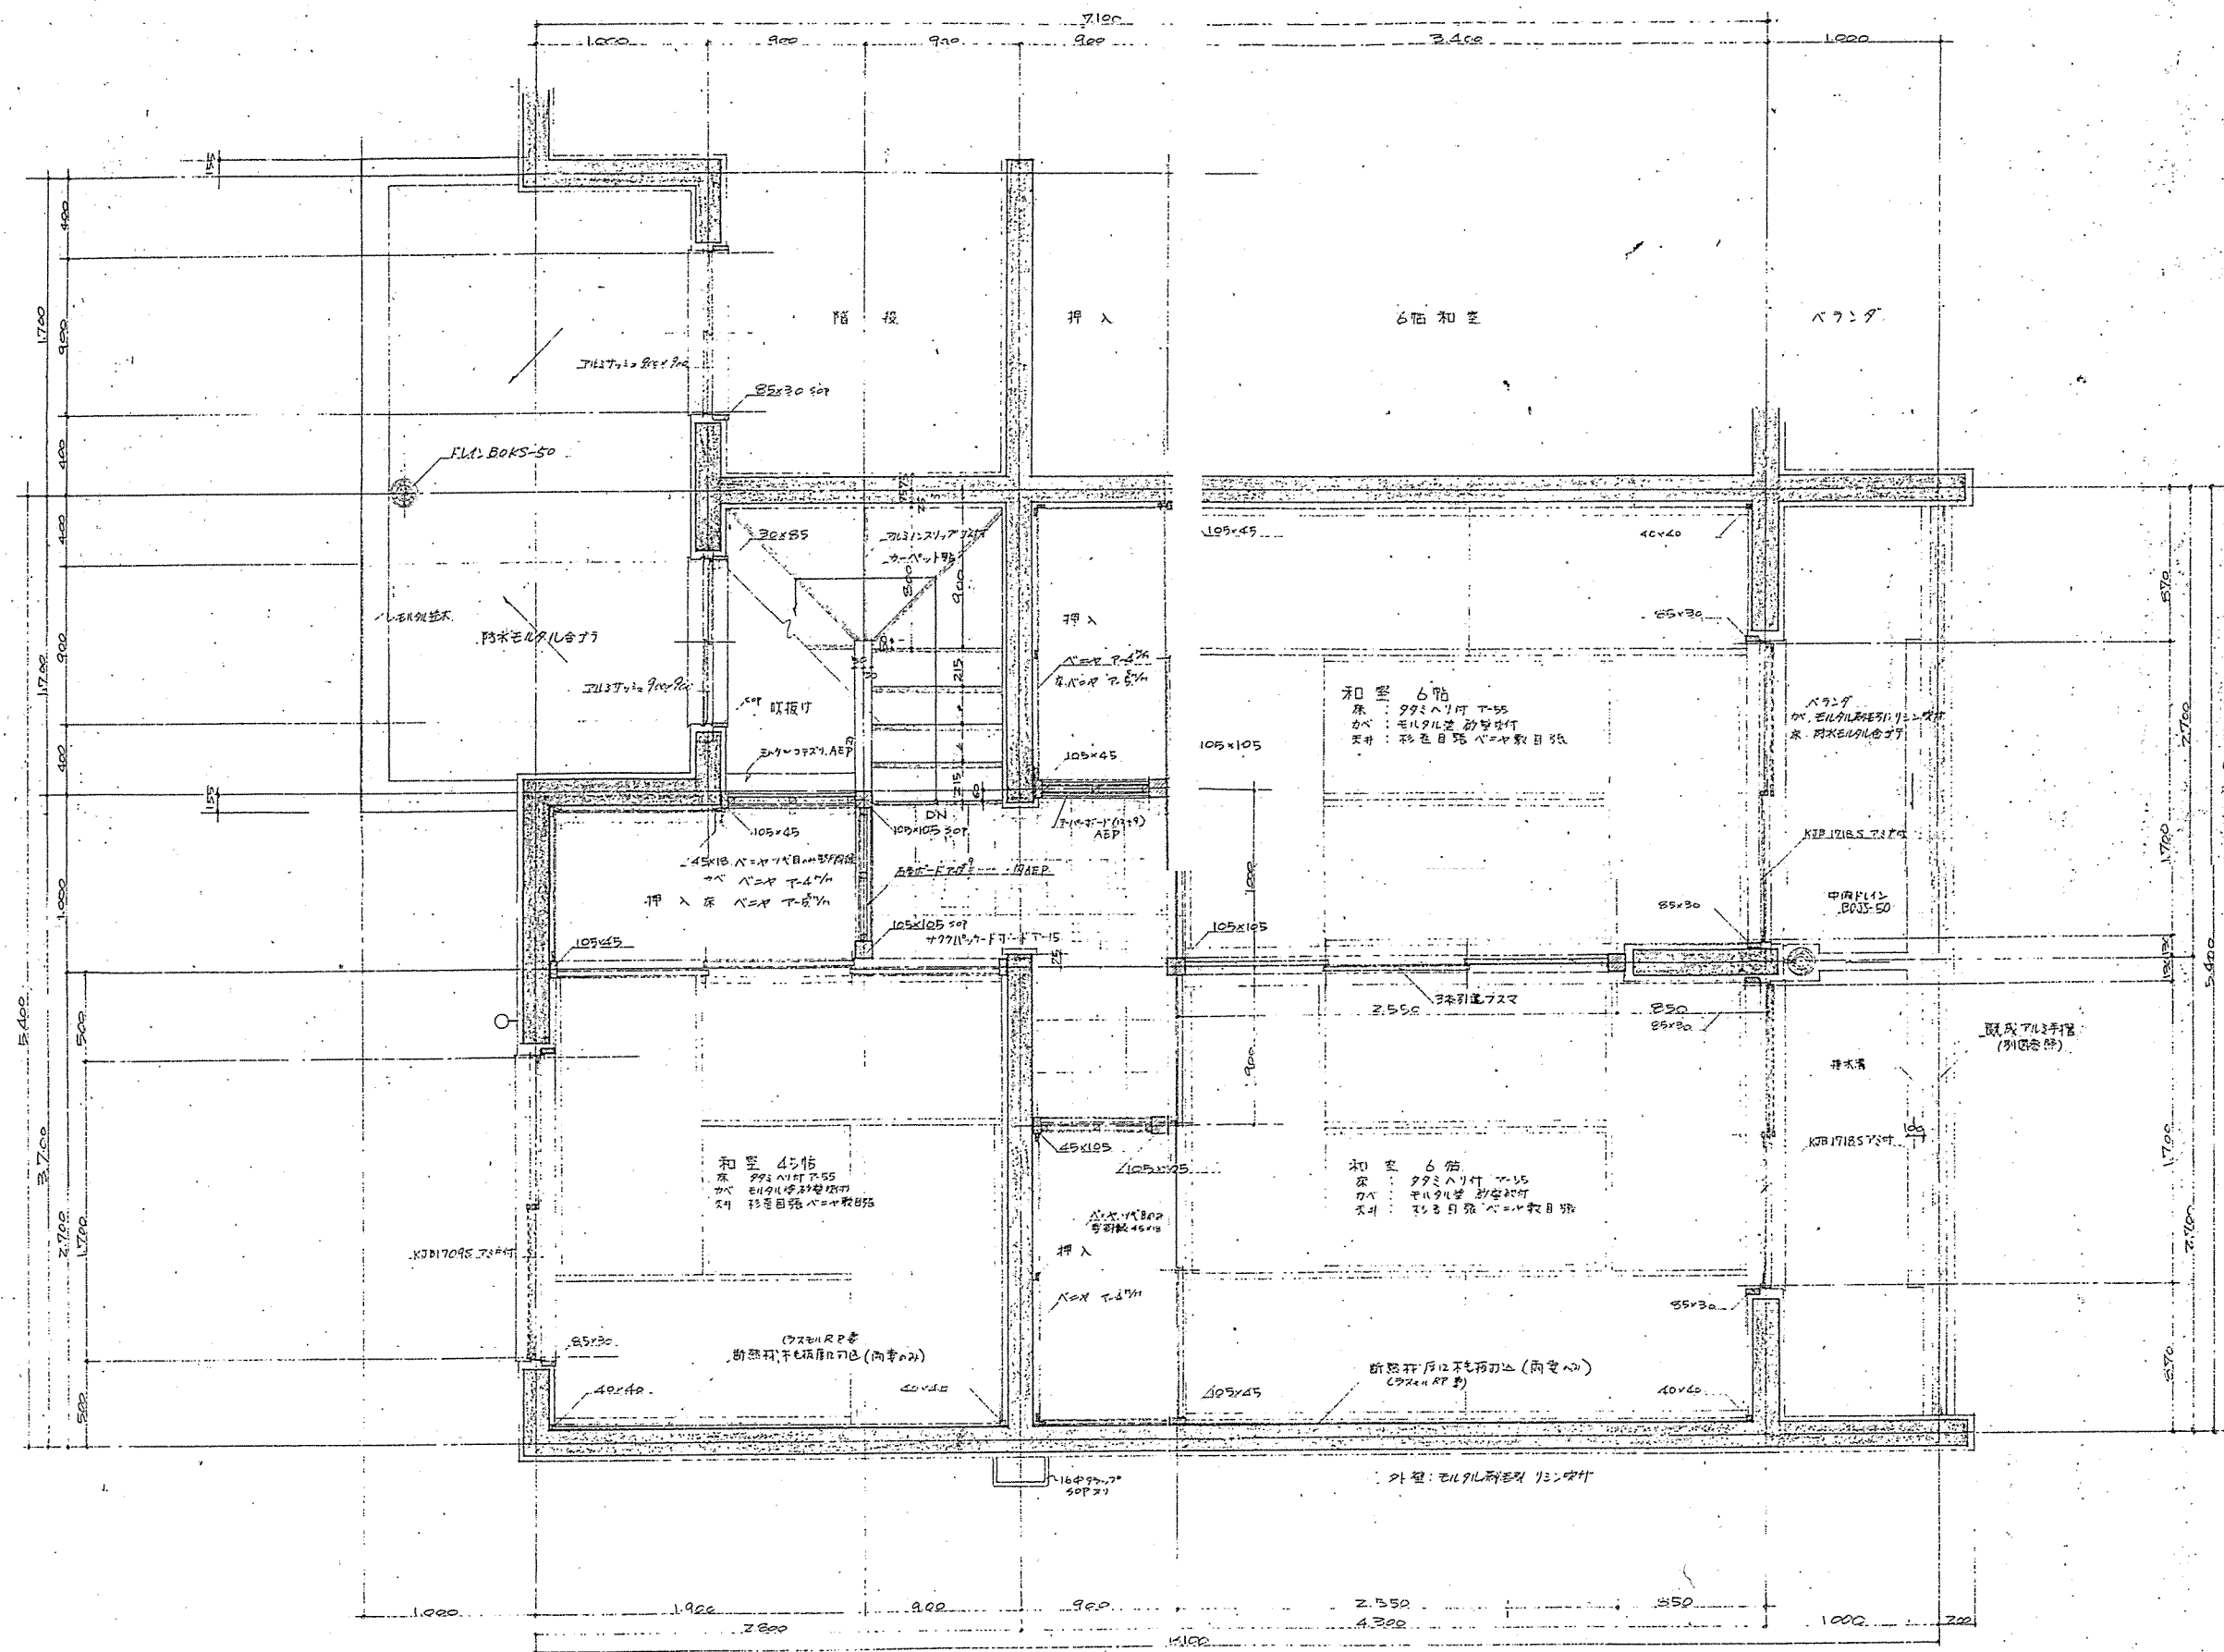


静岡県都市住宅部営繕課				静岡県都市住宅部営繕課				静岡県都市住宅部営繕課				静岡県都市住宅部営繕課			
設計				監理				施工				竣工			
日付				工事名				工事				図面番号			
7/2				こども専門病院				2階平面図				C-4			
縮尺				図名				図名				図名			
1/20				図名				図名				図名			

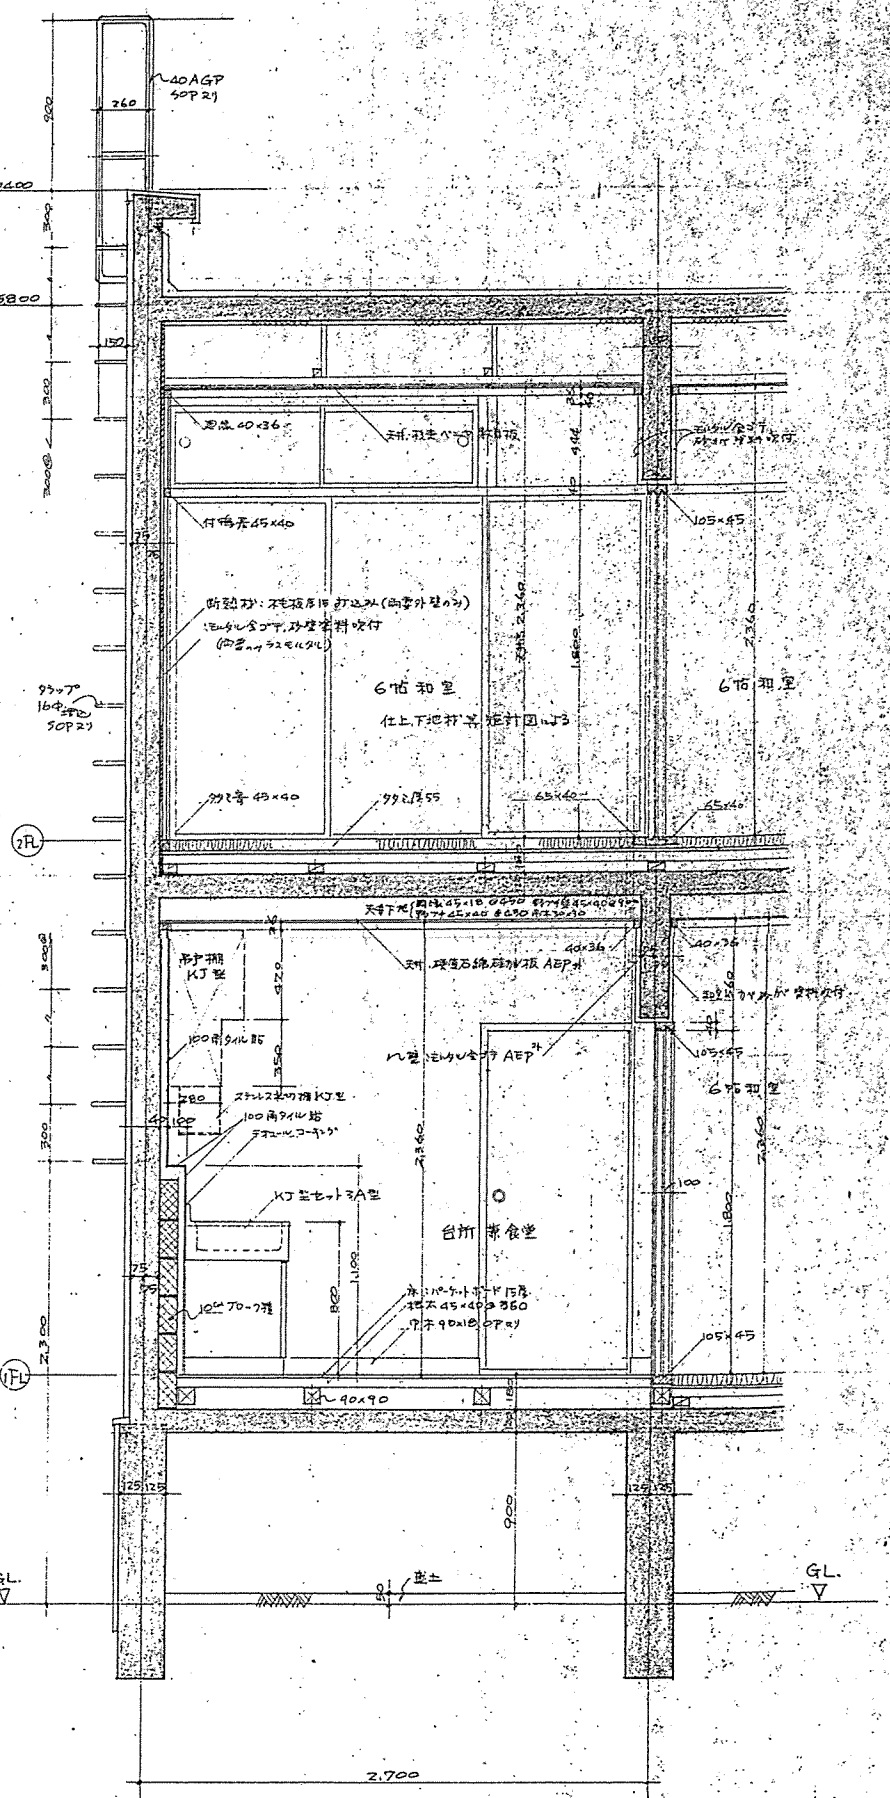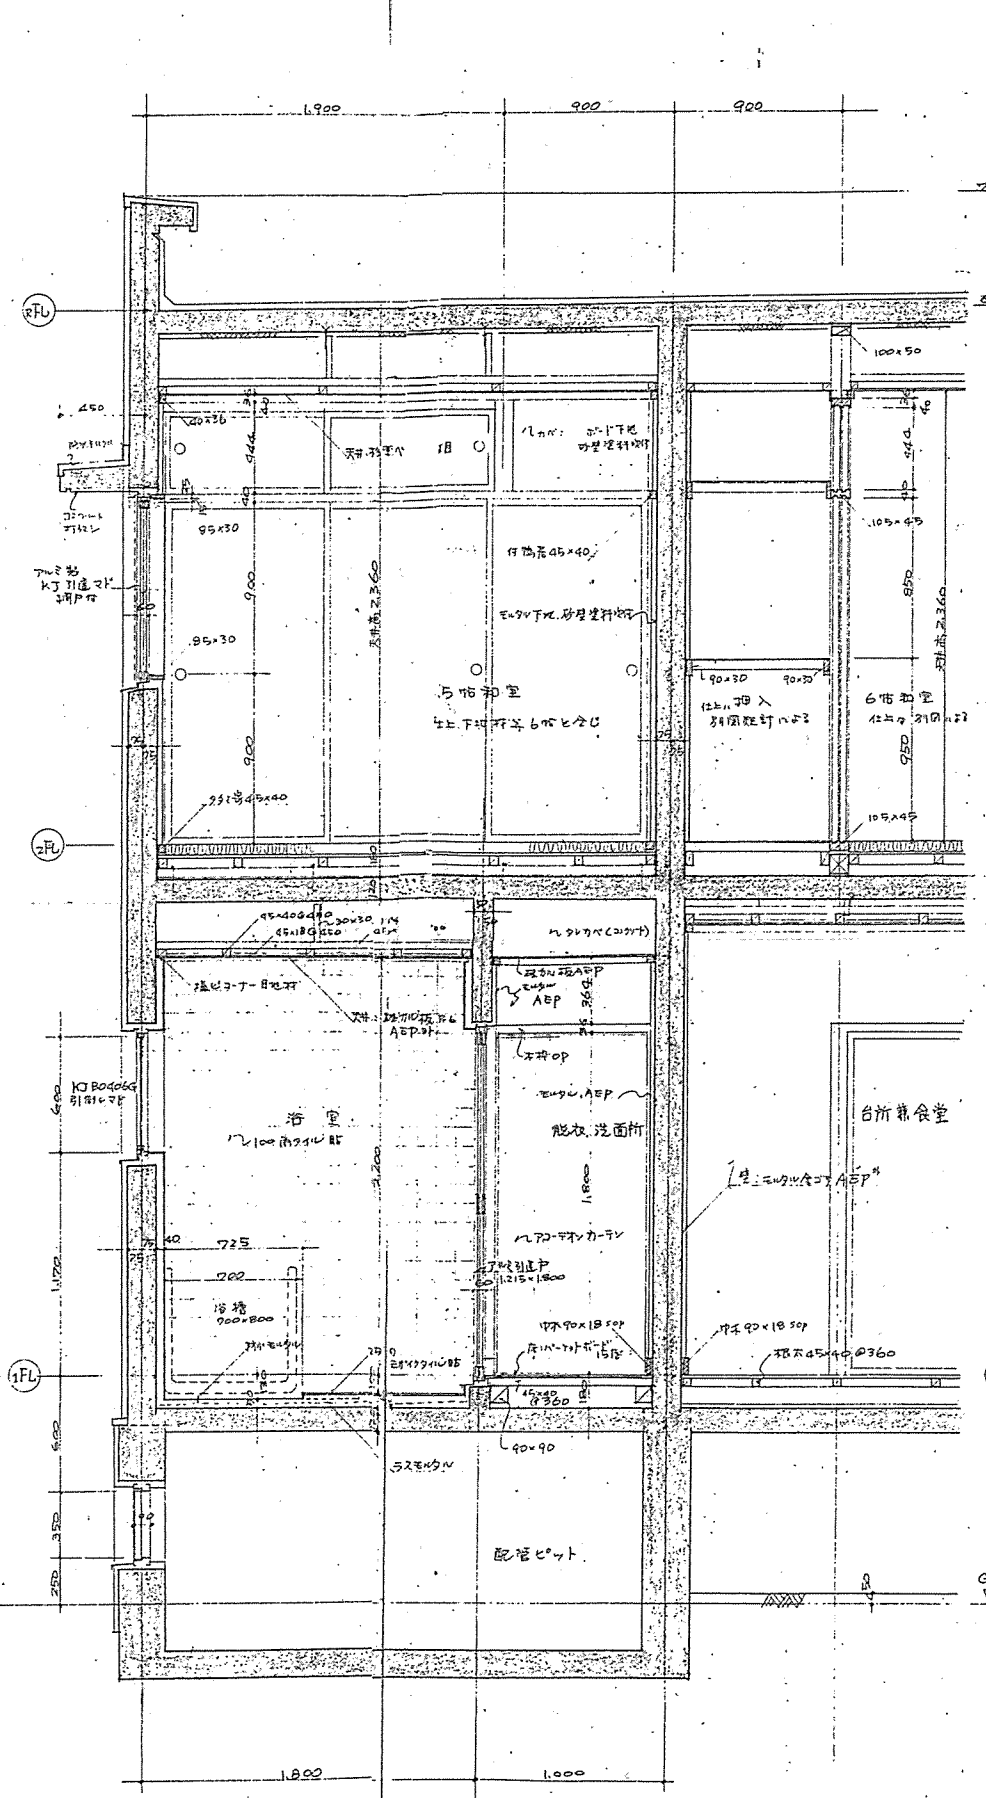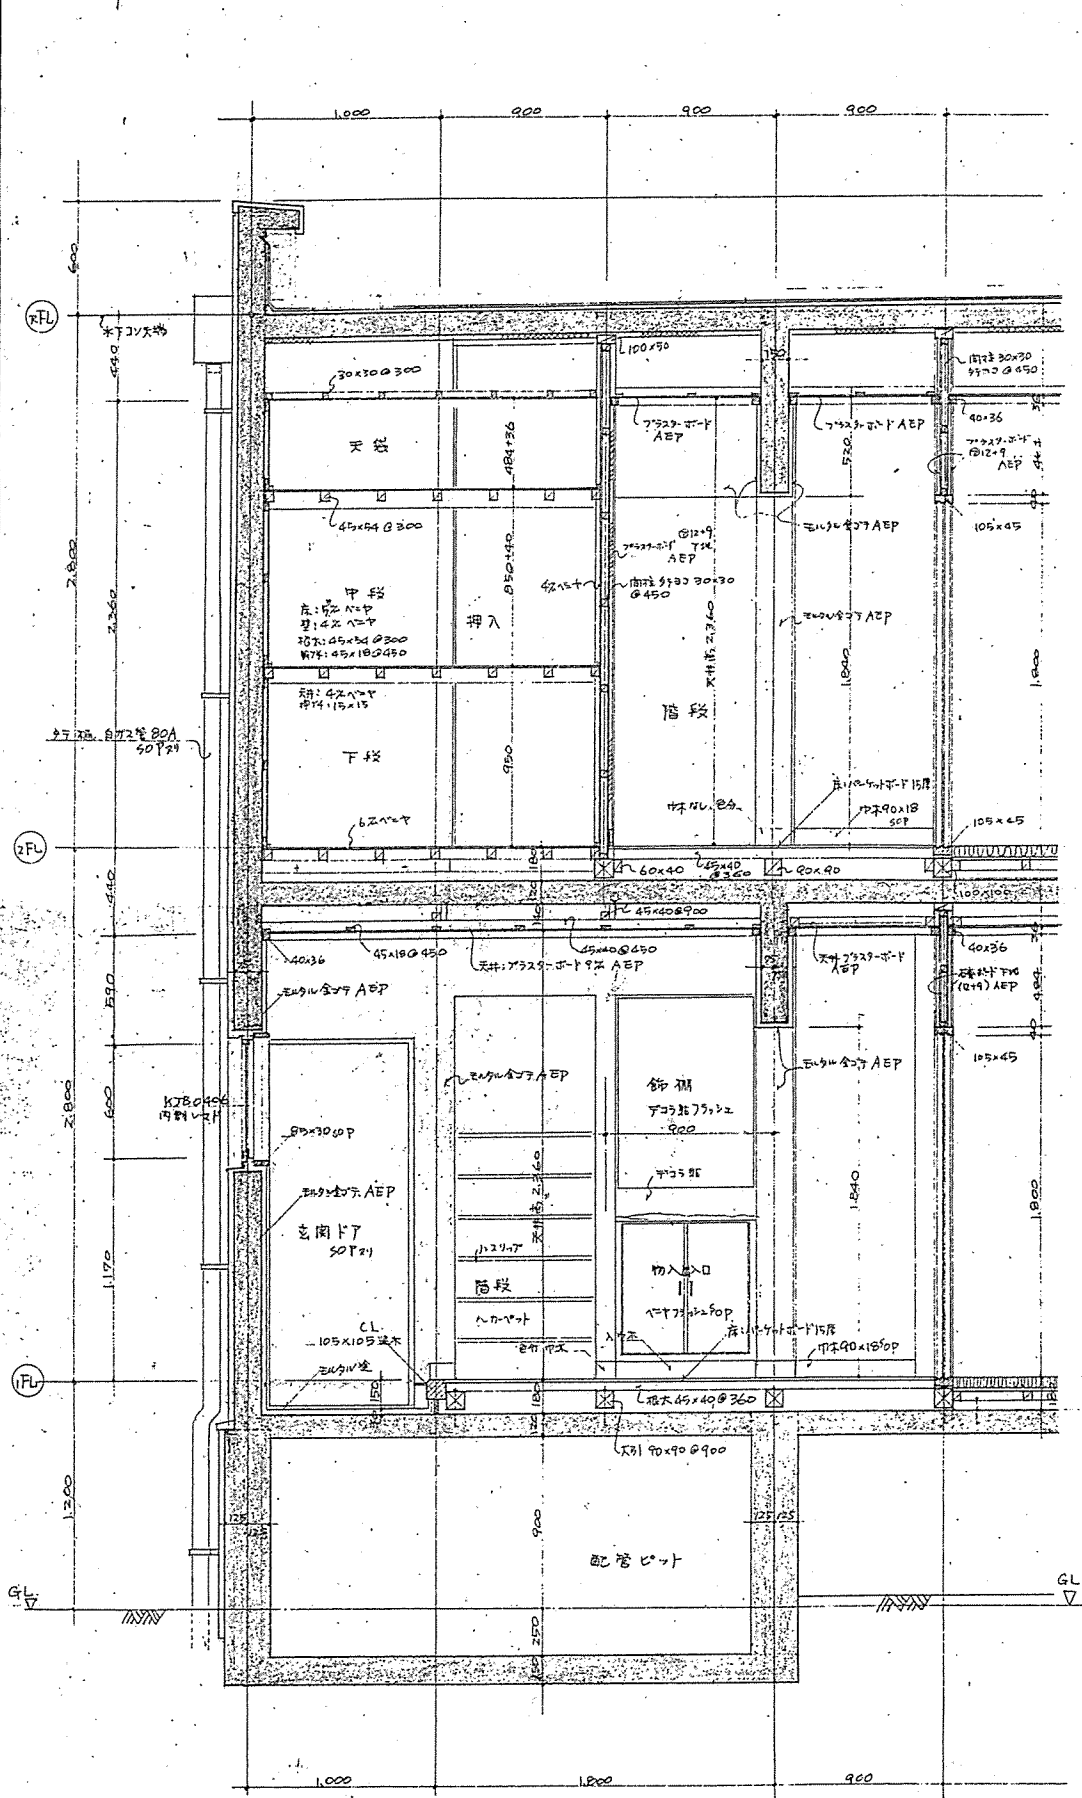


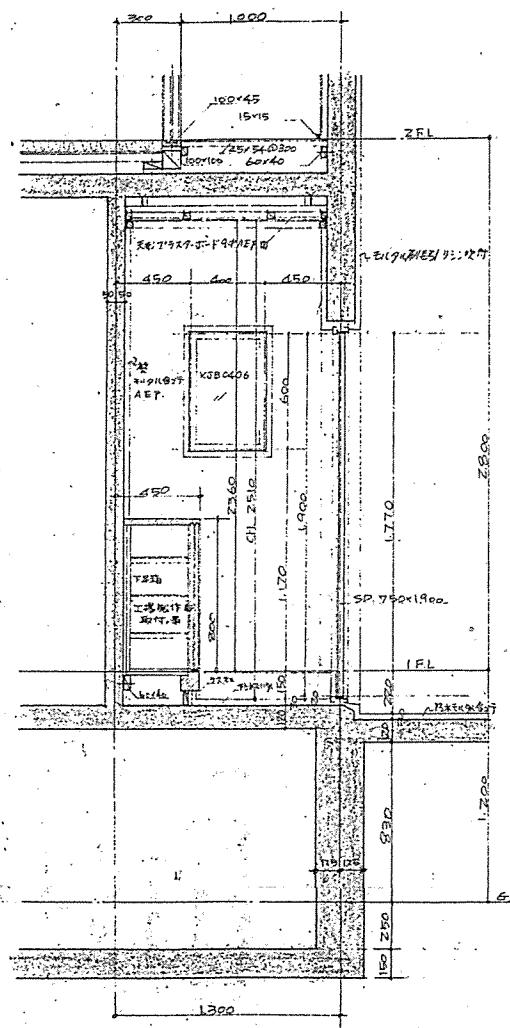


踏込詳細図 5/20

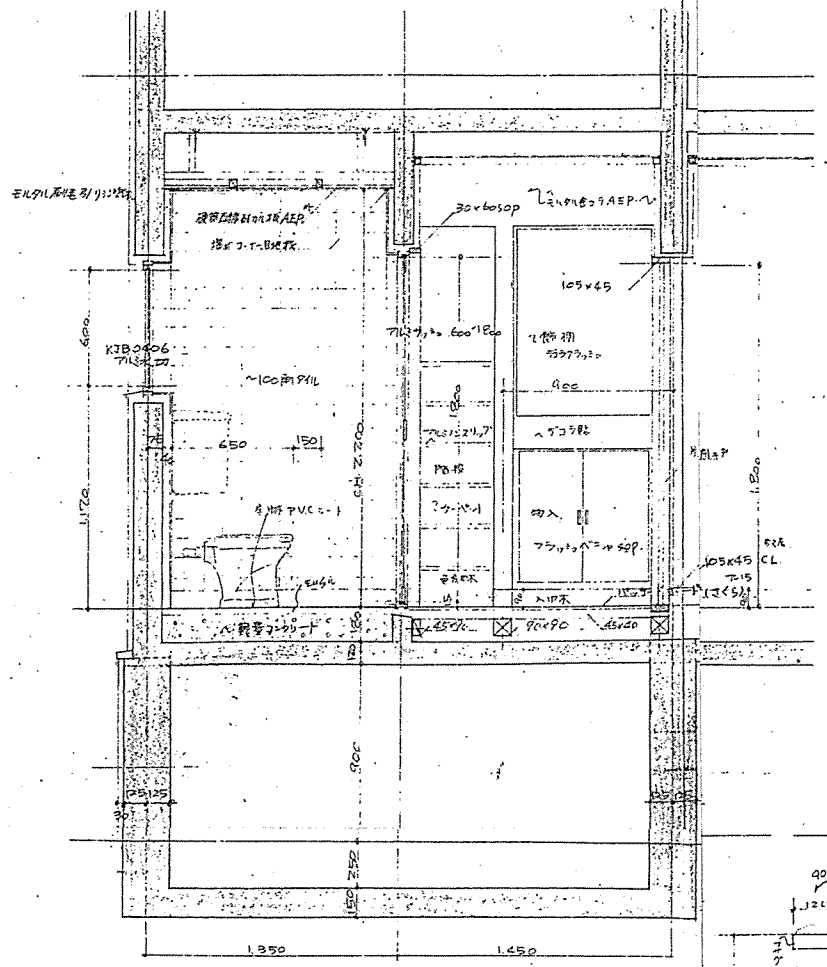


便所詳細図 5/20

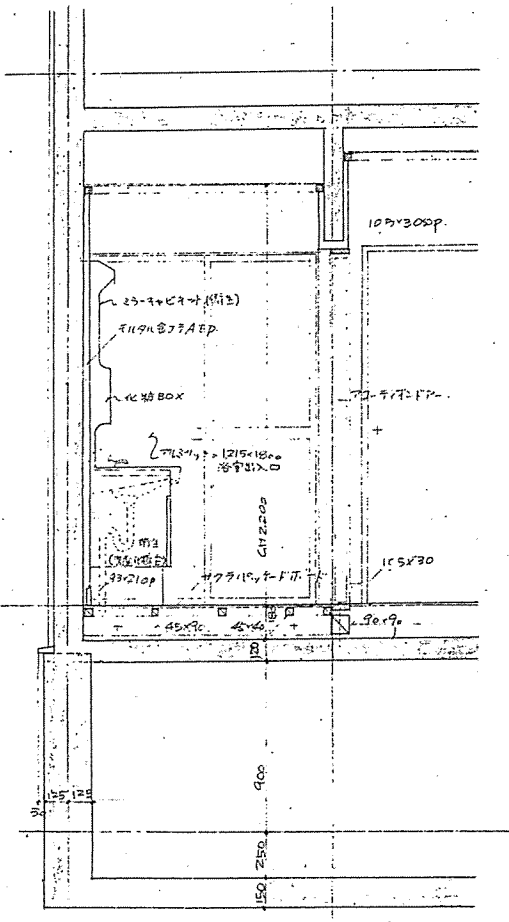


洗面脱衣室詳細図 5/20

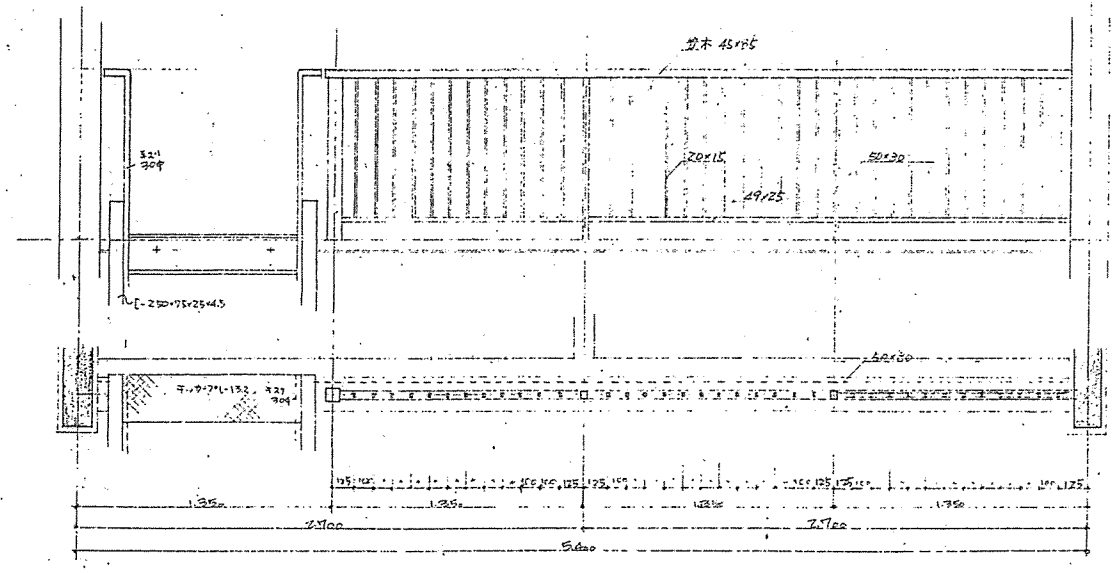

ベランダ アルミ既成手すり 5/20

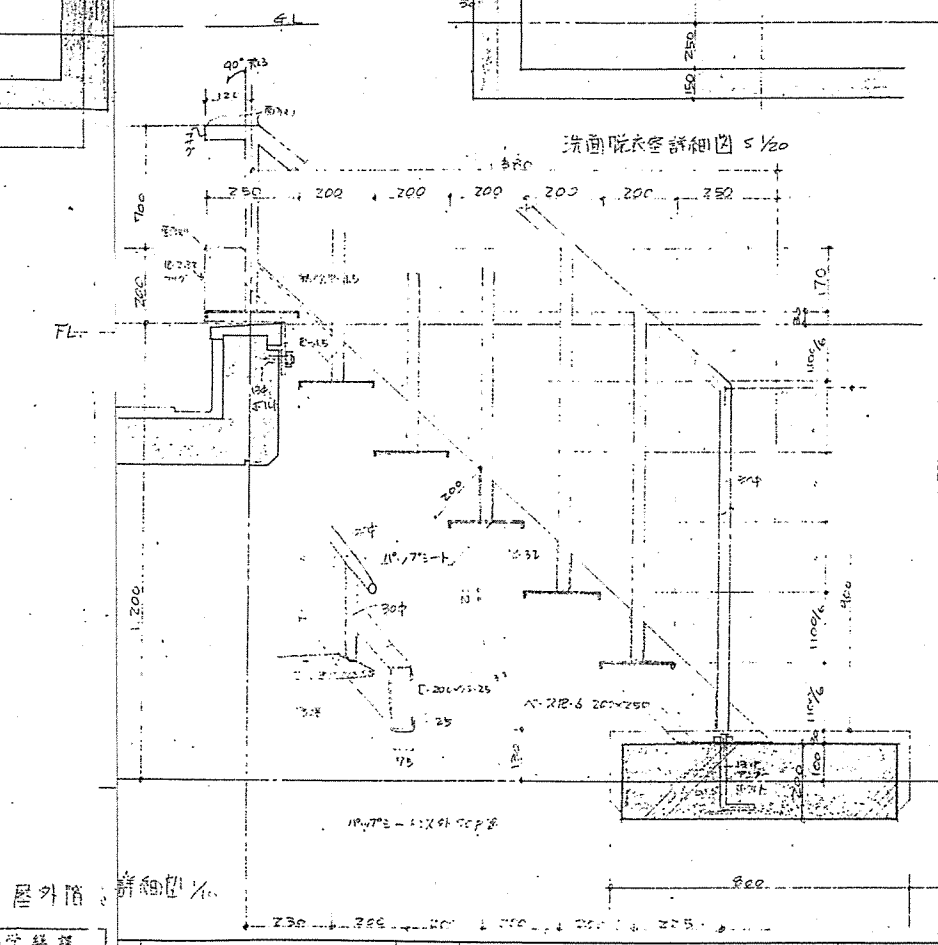

屋外階段 5/20

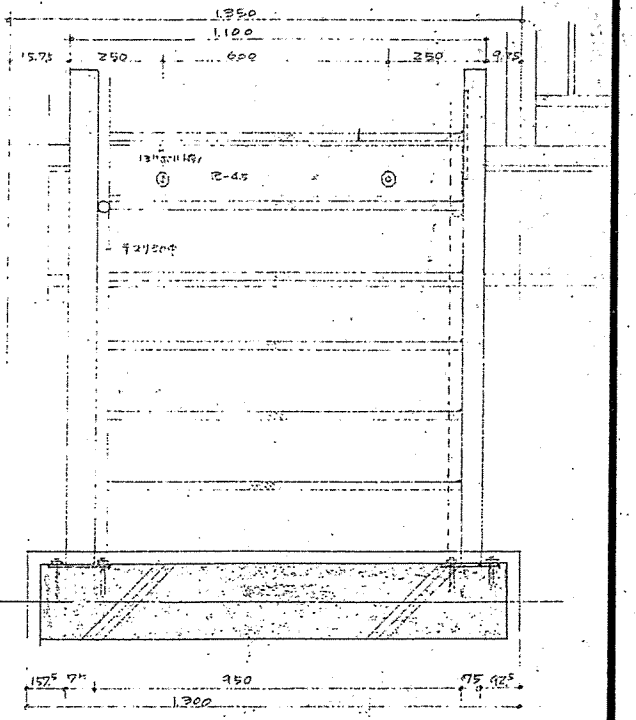


医師共同宿舎 各部詳細図 5/20

静岡県都市住宅部管轄課			
課長	副課長	技士	技士
技士	技士	技士	技士


検	図	製	図
○	○	○	○

静岡県都市住宅部管轄課


日付	工事名	工事	図面番号
5/20	こども専門病院	医師共同宿舎	C-7

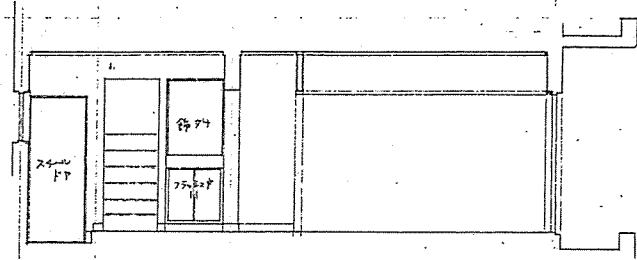

玄関、ホール、通路 6帖和室 1階

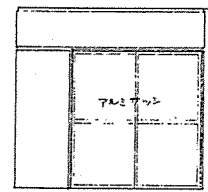


1階 6帖和室

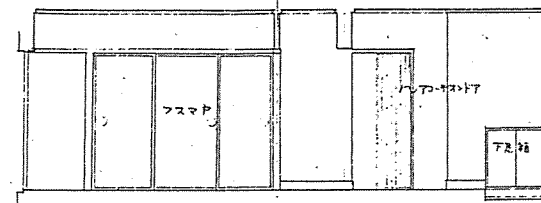


1階 6帖和室


通路、ホール、玄関

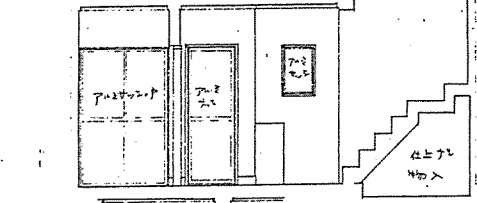


浴室脱衣 便所、ホール、階段室

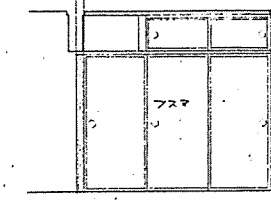


1階 6帖和室

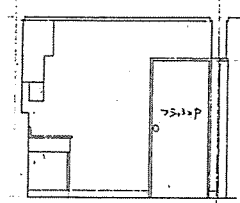


台所兼食堂

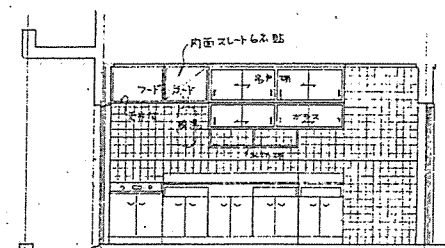


台所兼食堂

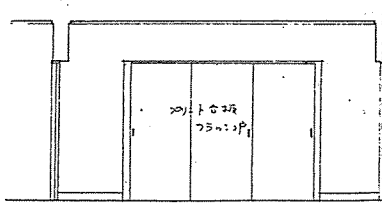


台所、食堂

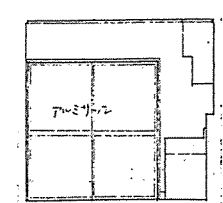


台所、食堂

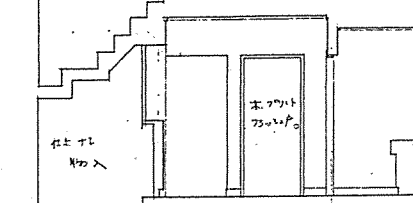


階段室 階段、ホール、脱衣洗面

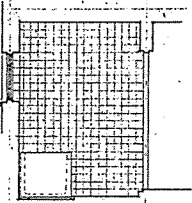


浴室

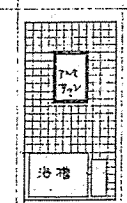


浴室

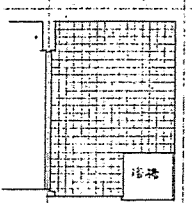


浴室

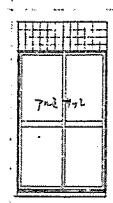


浴室

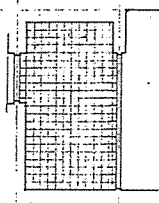


便所

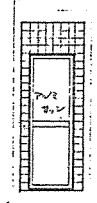


便所

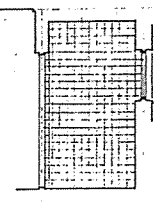


便所

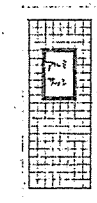


便所

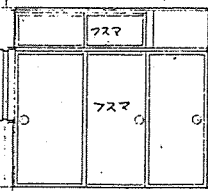


2階 4.5帖和室

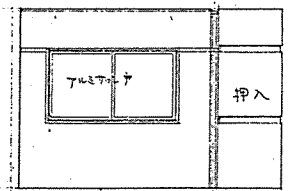


4.5帖

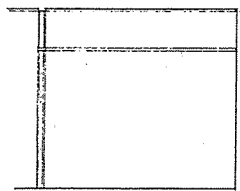


4.5帖

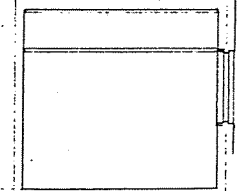


4.5帖

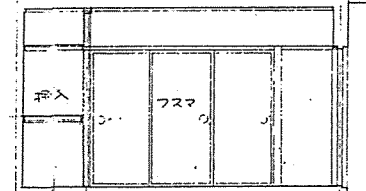


2階 6帖和室

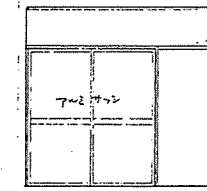

2階 6帖和室

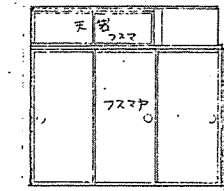


2階 6帖和室

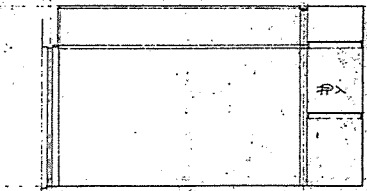


2階 6帖和室

<div>静岡県都市住宅部営繕課</div> <div> </div>	<div>静岡県都市住宅部営繕課</div> <div> </div>	<div>静岡県都市住宅部営繕課</div> <div> </div>	<div>静岡県都市住宅部営繕課</div> <div> </div>	<div>日付</div> <div>51.3.18</div> <div>縮尺</div> <div>1/50</div>	<div>工事名</div> <div>こども専門病院</div> <div>工事</div> <div>医師共同宿舎 辰岡四</div>	<div>図面番号</div> <div>C-8</div>
-------------------------------------	-------------------------------------	-------------------------------------	-------------------------------------	--	---	--------------------------------

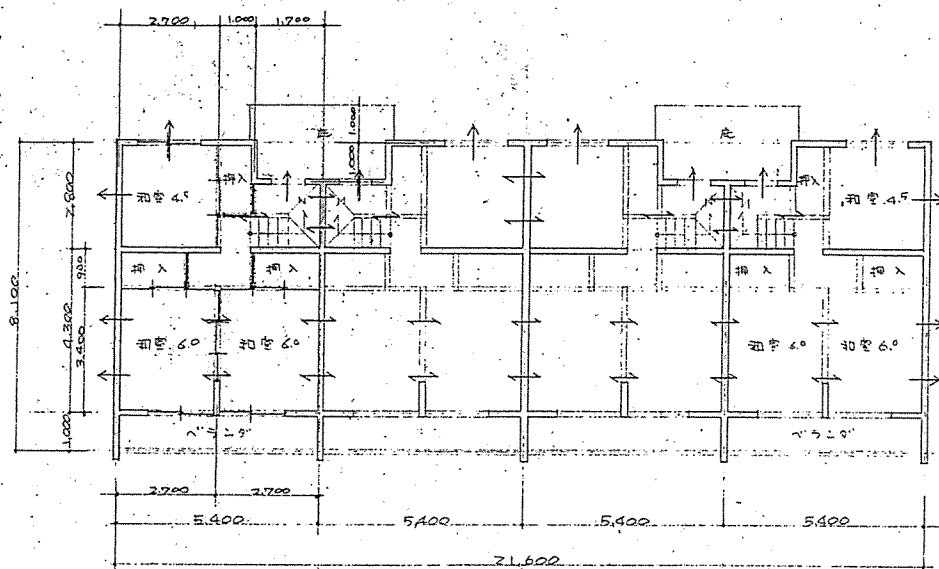


2階平面図 5/100


← 換気口、400, 75, 14, 14
 → " " " " 24, 14

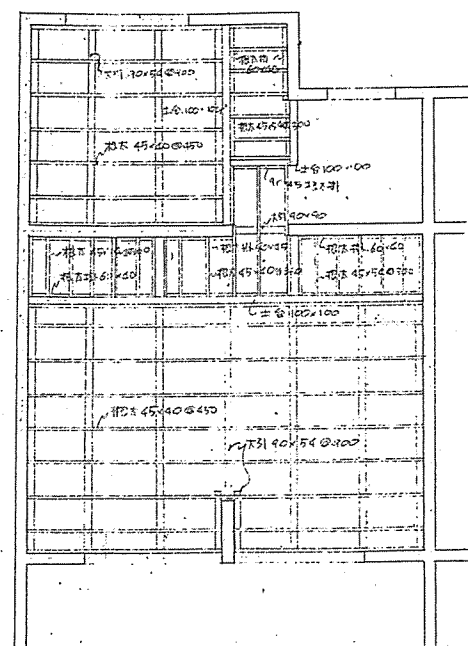


2階床立面 5/50

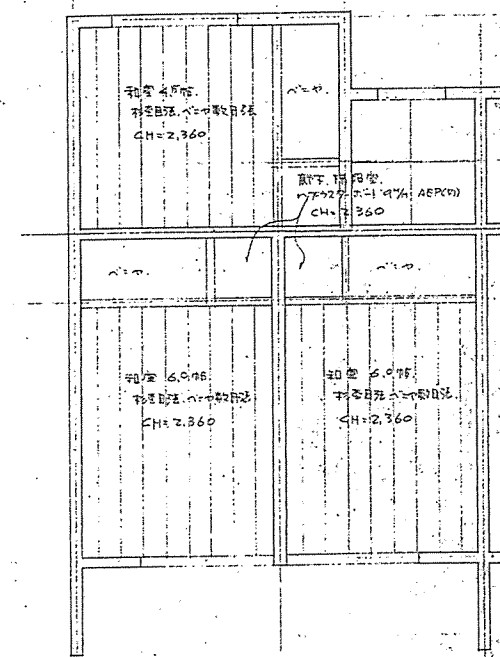


2階天井伏図 5/50

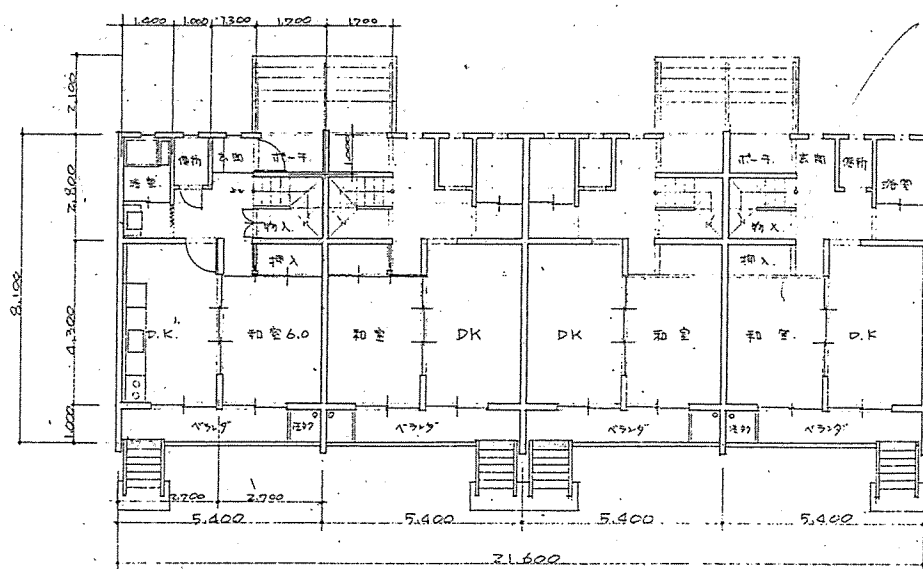

1階平面図 5/100

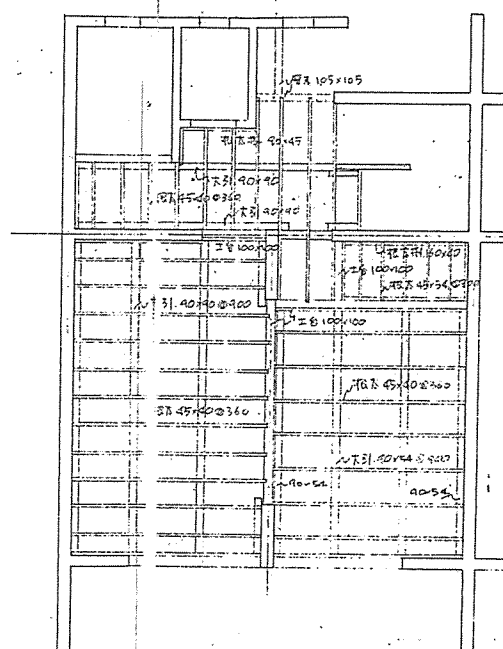


1階床立面 5/50

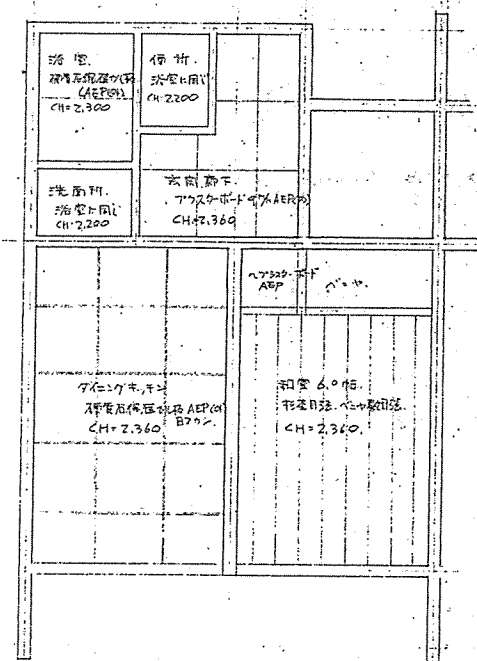


1階天井伏図 5/50

記 号	静岡県都市住宅部営繕課										日付	工事名	工事	図面番号
	設計	監理	建築	構造	設備	電気	機械	衛生	消防	その他	昭和 年 月 日	子ども専門病院	工事	C-9
縮尺	1/100 1/50										縮尺	図名	医師病棟、床伏図、天井伏図	

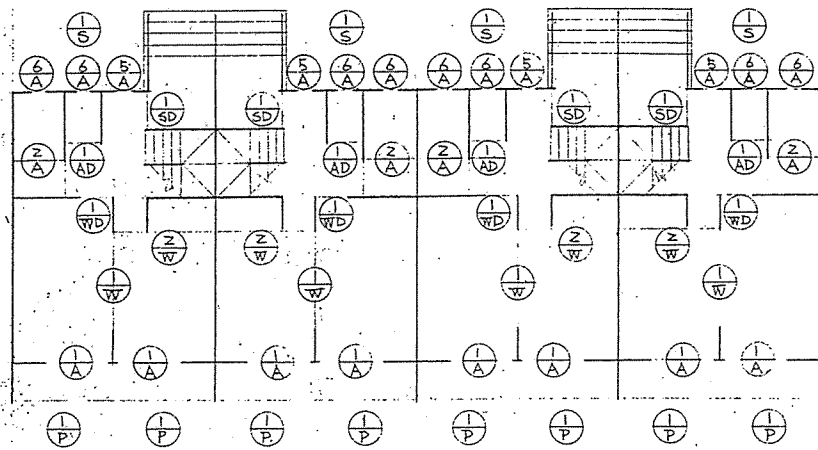

1F キープラン

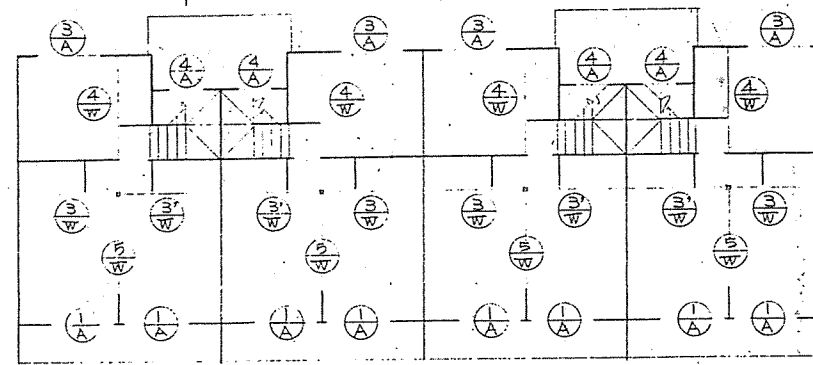

2F キープラン


ガラス 略号説明図
4-カ 4% 窓ガラス
3-ト 3% トーメイ
3-ス 3% スリ

記 号	1A	2A	3A	4A	5A	6A	1AD	1SD	1S	1P
図										
1	KJB-1718S	KJB-1709S	KJB-0406N	KJB-0406G	KJB-0406H	KJB-0406I	KJB-0406J	KJB-0406K	KJB-0406L	KJB-0406M
個 数	16 6階南、北、東、西、出入口1.2階	4 浴室出入口	4 4号階北窓	4 階後室窓	4 南側ホールの窓	8 便所、浴室窓	4 便所出入口	4 玄関出入口	4 玄関出入口	8 玄関出入口
寸 法	60	60	60	60	60	60	60 (ドア見込30)	80 (ドア見込40)	60 (ドア見込30)	45
全 物	ロック付 プレゼント、小窓網り	ロック付 プレゼント、小窓網り	ロック付 プレゼント	カラムナール付 丁番	カラムナール付 丁番	カラムナール付 丁番	据付表示錠、丁番	据付表示錠、丁番	据付表示錠、丁番	据付表示錠、丁番
備 考	細戸付、アルミ水切	アルミ水切	細戸付、アルミ水切	アルミ水切	アルミ水切	アルミ水切	アルミ水切	アルミ水切	アルミ水切	合成樹脂製 (KJ型)
記 号	1WD	1W	2W	3W	3W	4W	5W			
図										
個 数	4 台所出入口	4 台所、和室	4 1階6号マ、入口、押入	4, 4 2階6号マ、入口、押入	4 2階4号和室、入口、押入	4 2階6号和室、入口、押入	4 2階6号和室、入口、押入			
寸 法	ドア見込 40	建具見込 27	建具見込 27	建具見込 27	全 左	全 左	全 左			
全 物	空錠、丁番、レバーストップ	丸引手 斜め別付 フスマ	丸引手 斜め別付 フスマ	丸引手 斜め別付 フスマ	丸引手 斜め別付 フスマ	丸引手 斜め別付 フスマ	丸引手 斜め別付 フスマ			
備 考		フスマ紙：新島ハナ	全 左	全 左	全 左	全 左	全 左			

C-10(4)

C-10(2)

C-12 ③

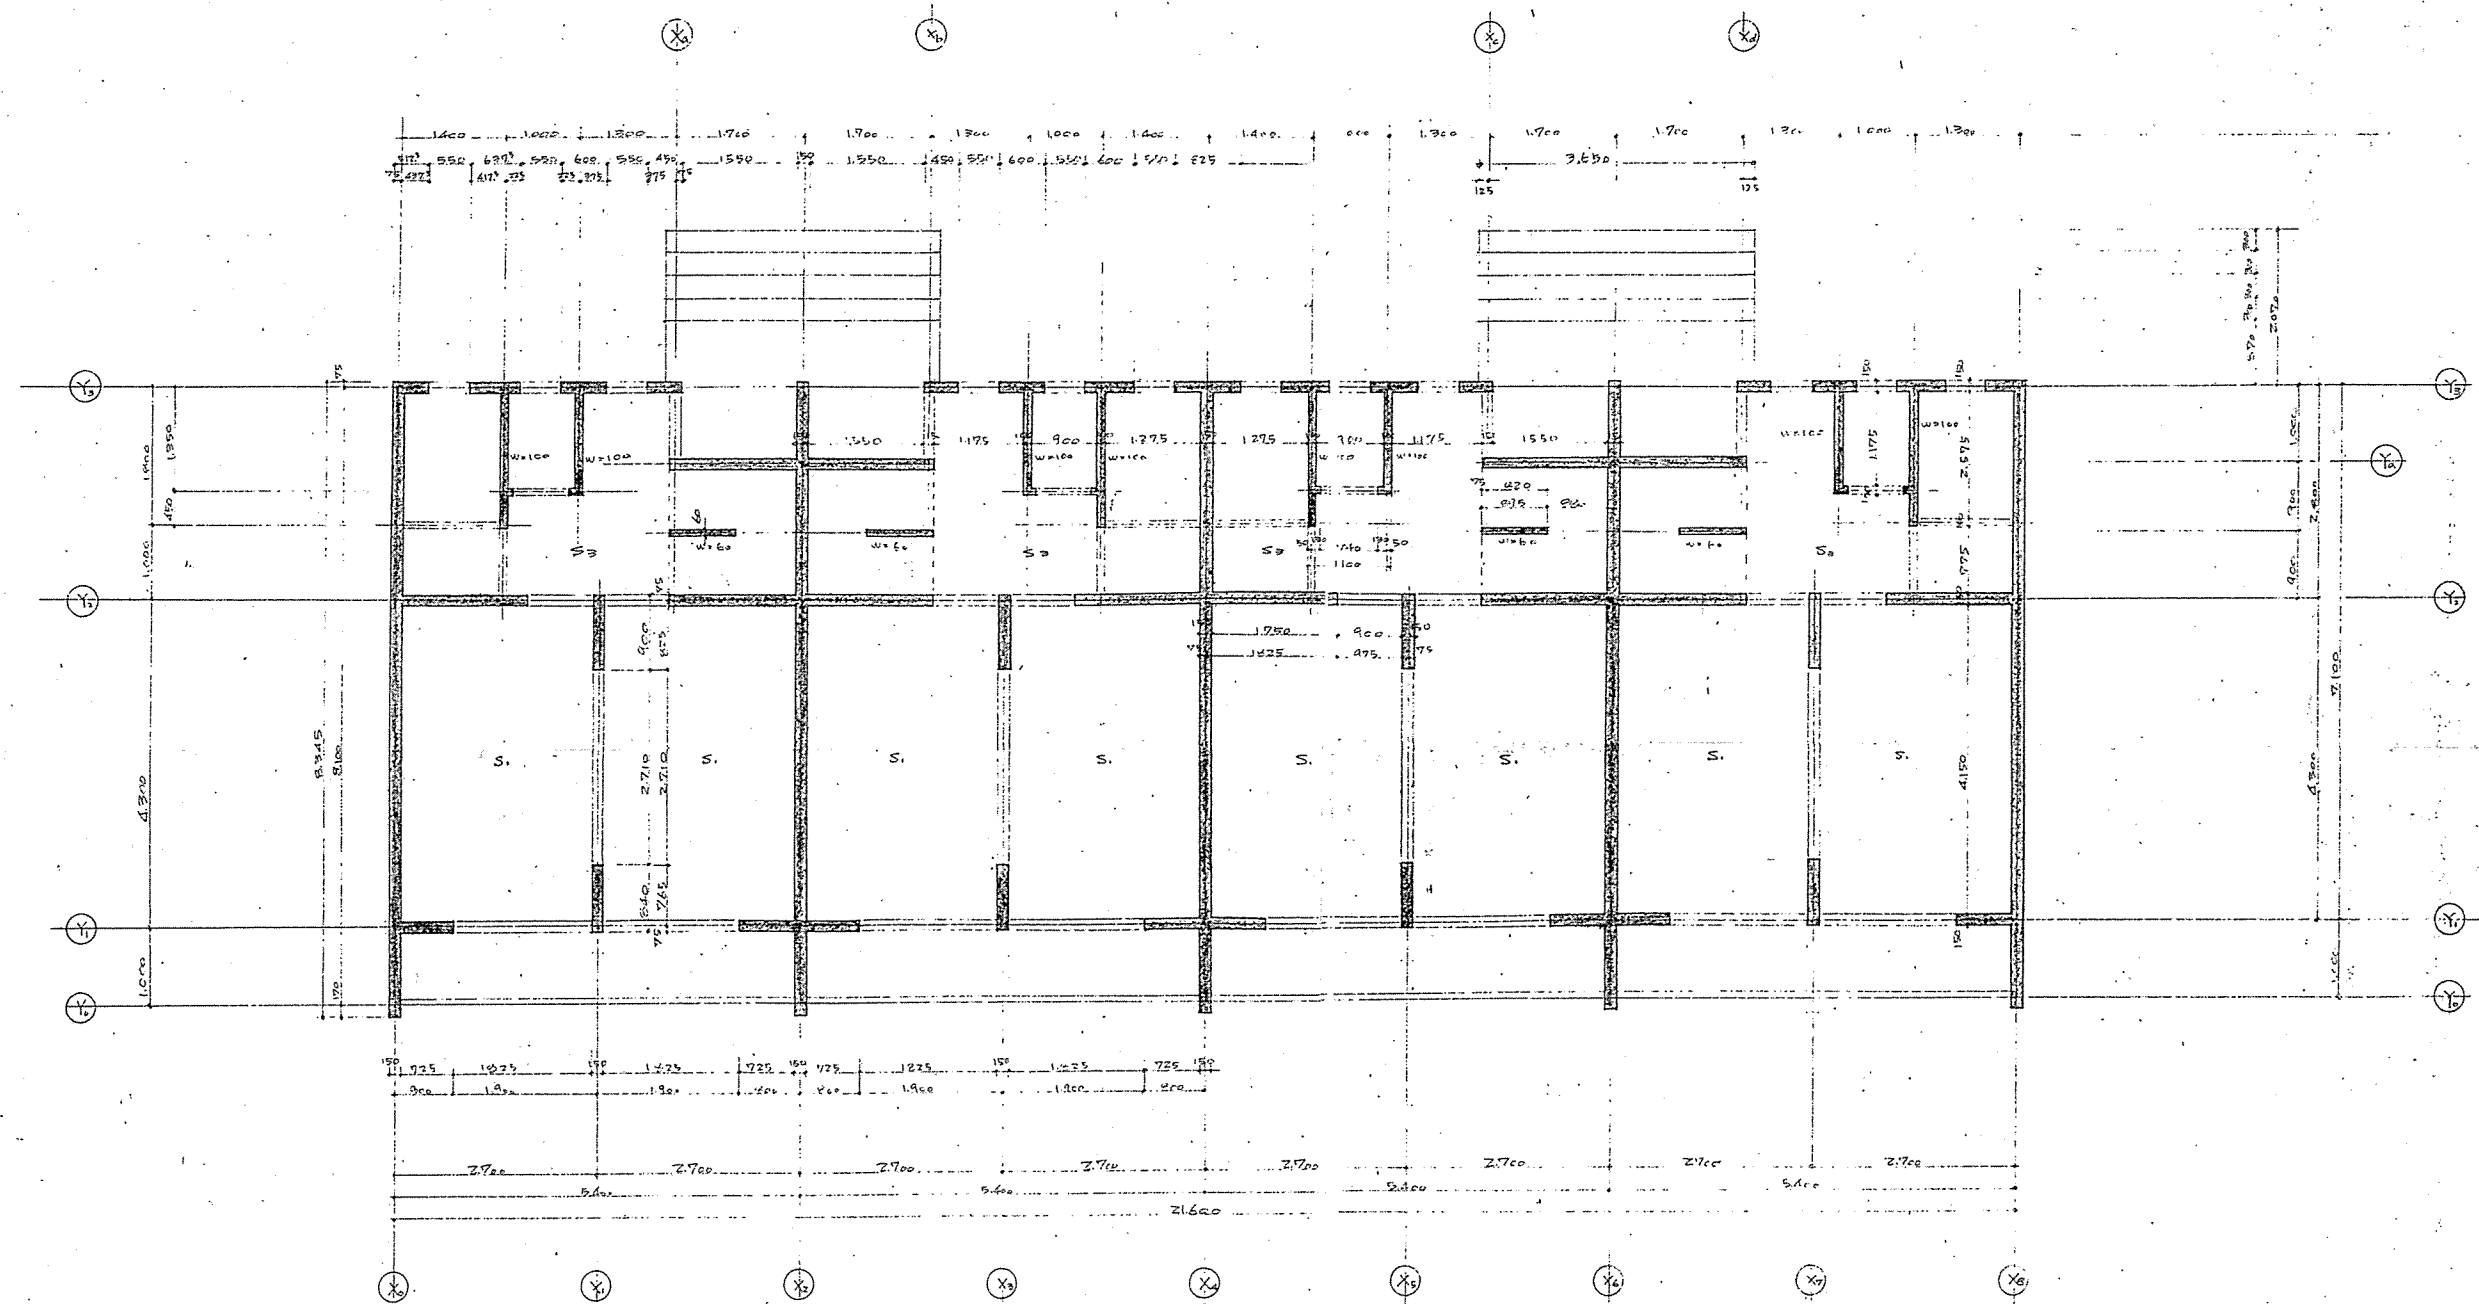

C-12 ④

1階壁2階床伏図 5/50

新設2階壁厚150mm


<p>記</p> <p>事</p>	<p>静岡県都市住宅部営繕課</p>	<p>図</p> <p>製</p>	<p>静岡県都市住宅部営繕課</p>	<p>日付 4/17 縮尺 5/50</p>	<p>工事名 こども専門病院 図名 医師共同宿舎、構設 1階壁2階床伏図</p>	<p>図面番号 C-12</p>
-------------------	--------------------	-------------------	--------------------	------------------------------------	--	----------------------

C-12 ②

C-13 ②










2階壁R階床伏図 1/50

特設分室厚150mm

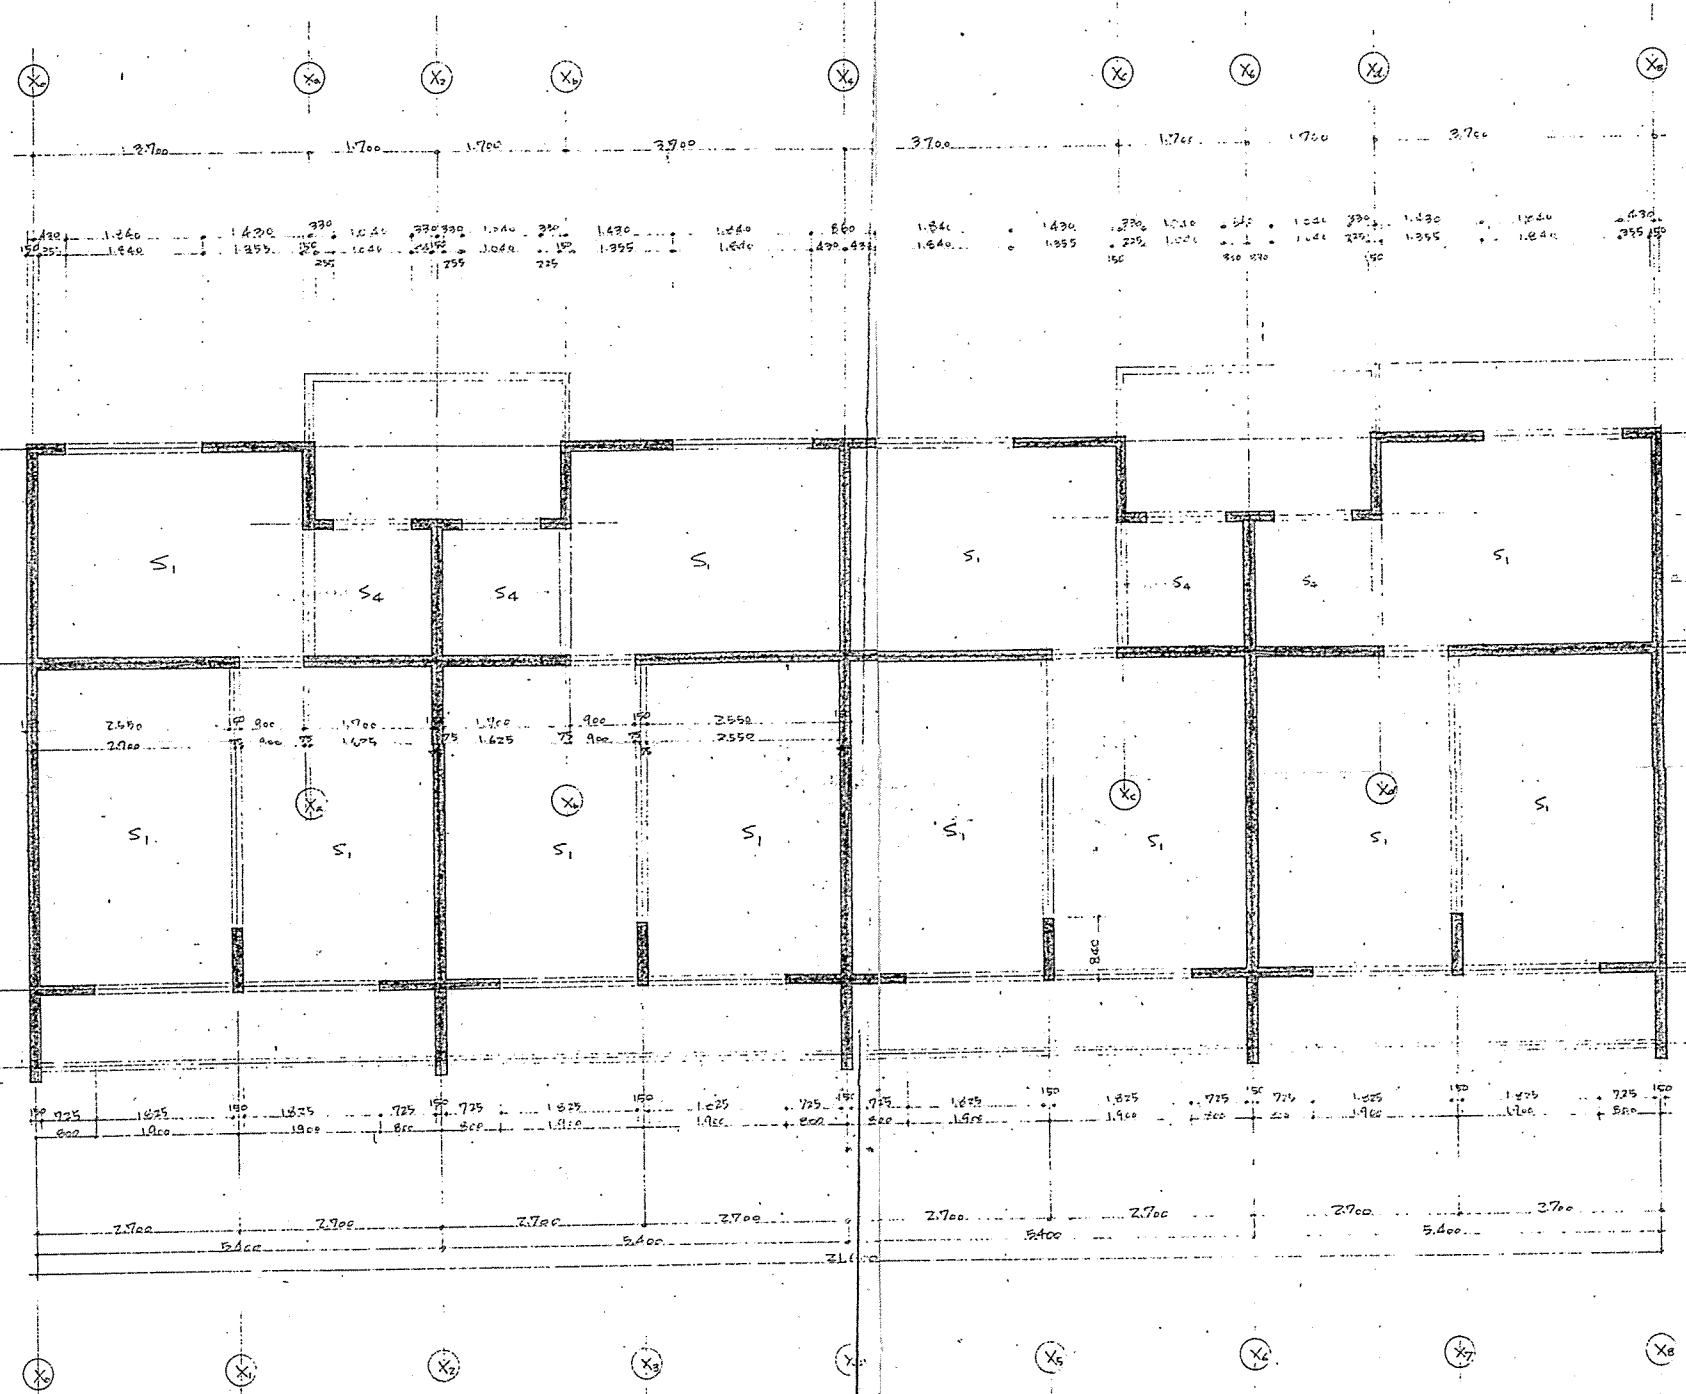

<p>起 事</p>	<p>静岡県都市住宅部管轄課</p>	<p>検 図 製 図</p>	<p>静岡県都市住宅部管轄課</p>	<p>日付 4/17 縮尺 1/50</p>	<p>工事名 こども専門病院 図名 医師共同宿舎構造物 2階壁 R階床伏図</p>	<p>図面番号 C-13</p>
----------------	--------------------	----------------	--------------------	------------------------------------	---	----------------------

C-13 ②

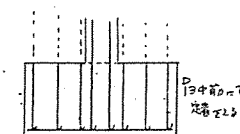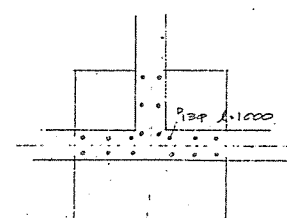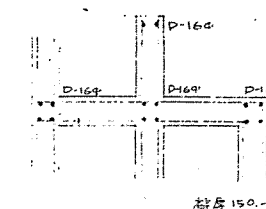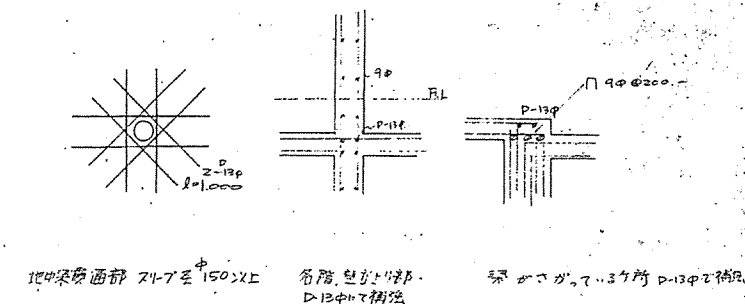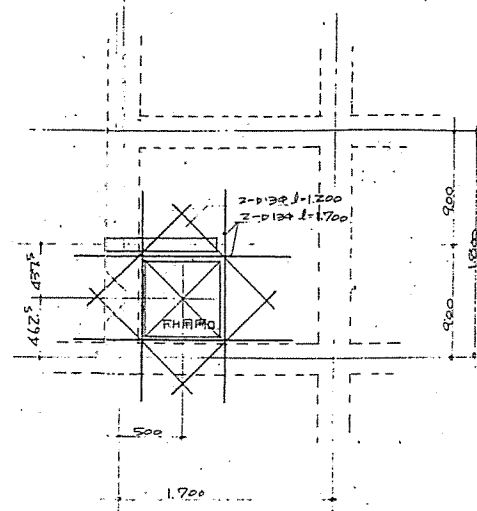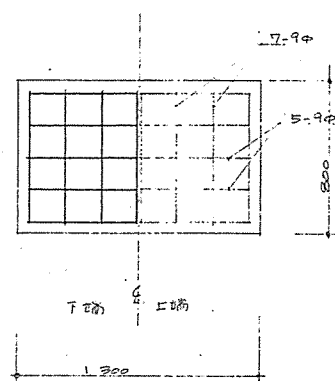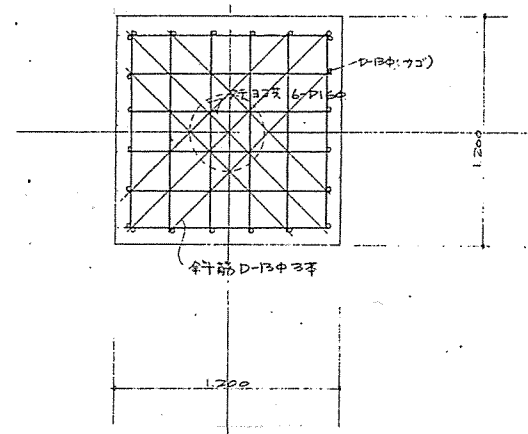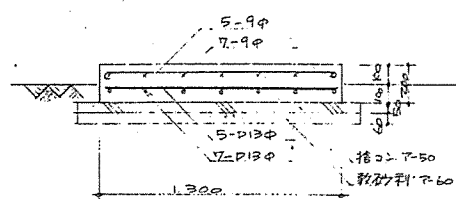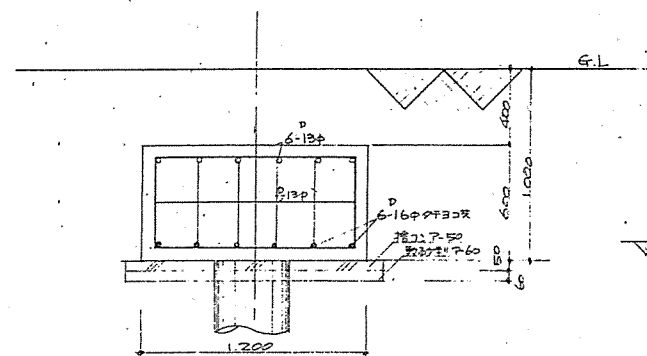

杭仕樣


聚成コンクリートパイル高強度杭
 (例) A.H.S.S.S.O.N.A 防錆
 径 600φ、27m
 一本重量 概成 32T (荷重 5T 程度)
 組立 10 基程度 (10+10+10) 杭 2 本 57.2m
 杭間 約 700mm
 施工に使用
 杭重量は 1 本 概成 32T 程度、車
 で搬送使用可能 (35T 以下程度)
 * 結果 本杭 長さ 12m 程度


基礎配筋図 $\frac{1}{20}$

鐵骨階段基礎配筋圖 51/20


基礎と地中梁。定着 SV_{30}

基礎梁配筋 $\rho = 1/2$ 。

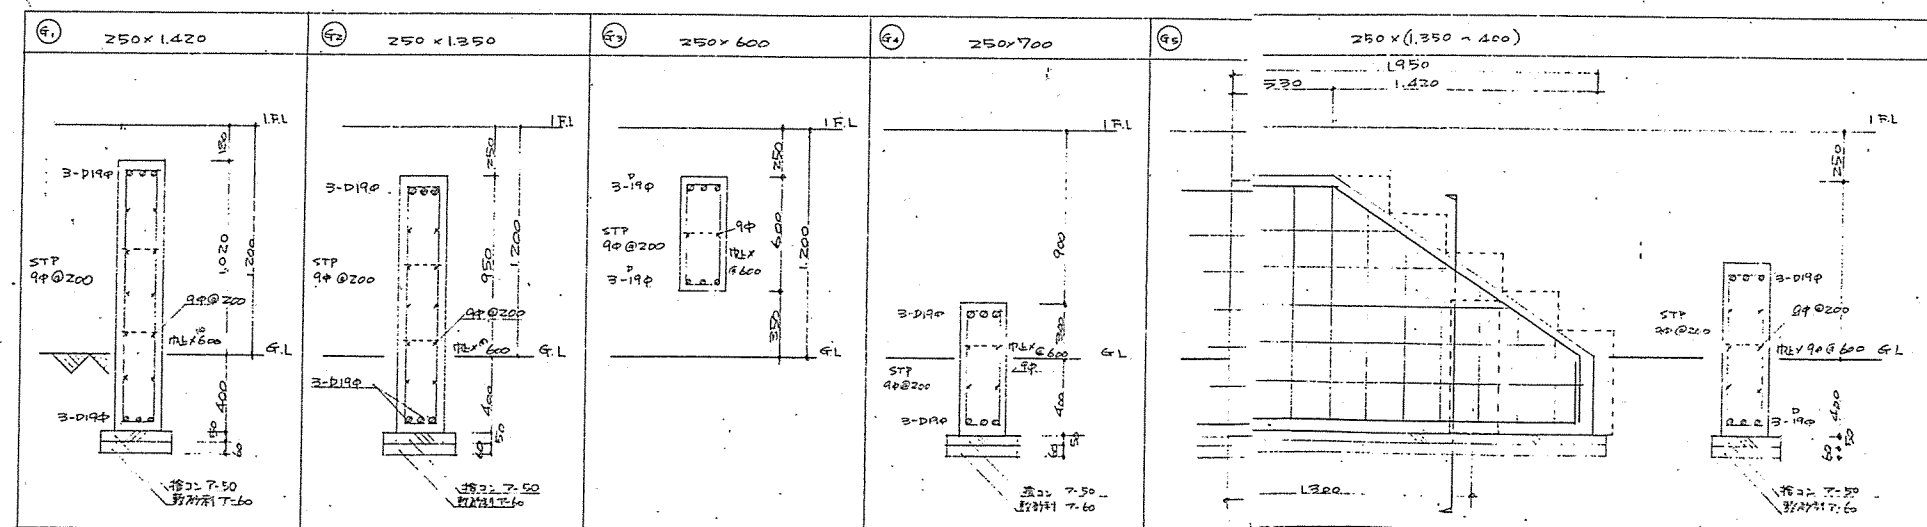

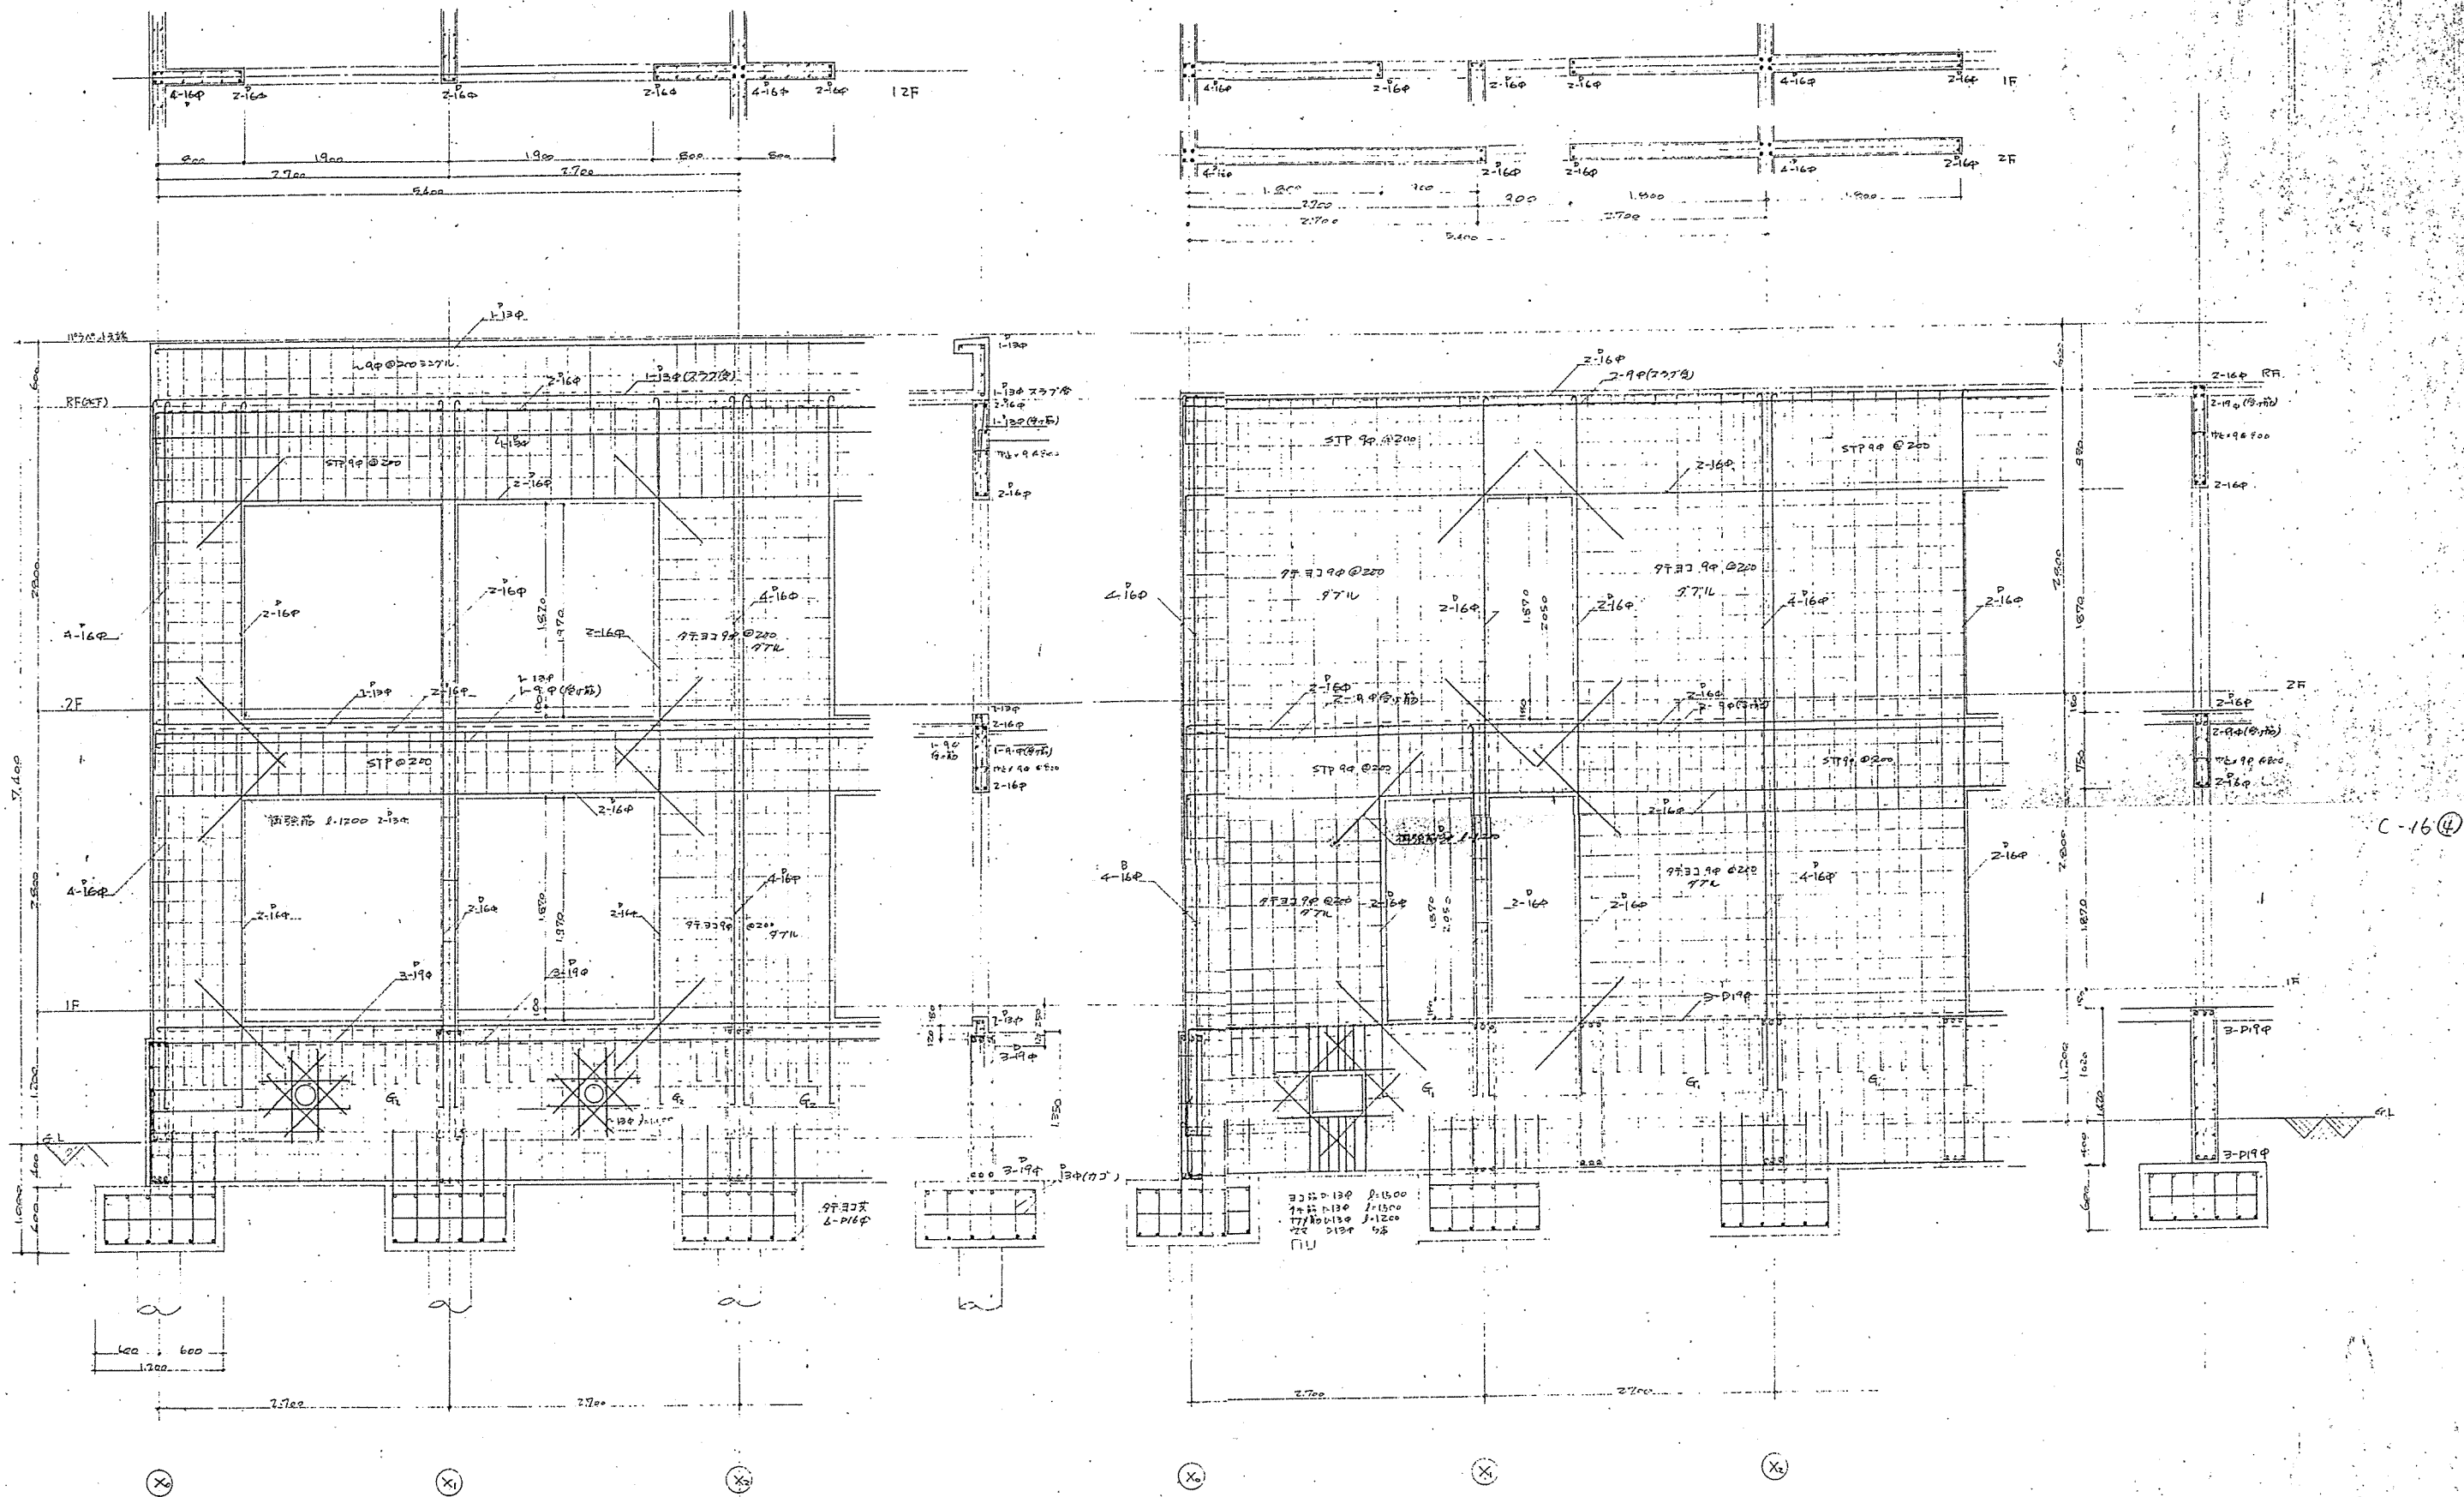


記 事	静岡県都市住宅部営繕課 設計 図 表	横 図 表	静岡県都市住宅部営繕課	日付 4/7 縮尺 1/50	工事名 こども専門病院 工事 図名 医師共同宿舎構造物 Y1通リ配筋図	図面番号 C-16
--------	-----------------------------	-------------	-------------	-------------------------	---	--------------

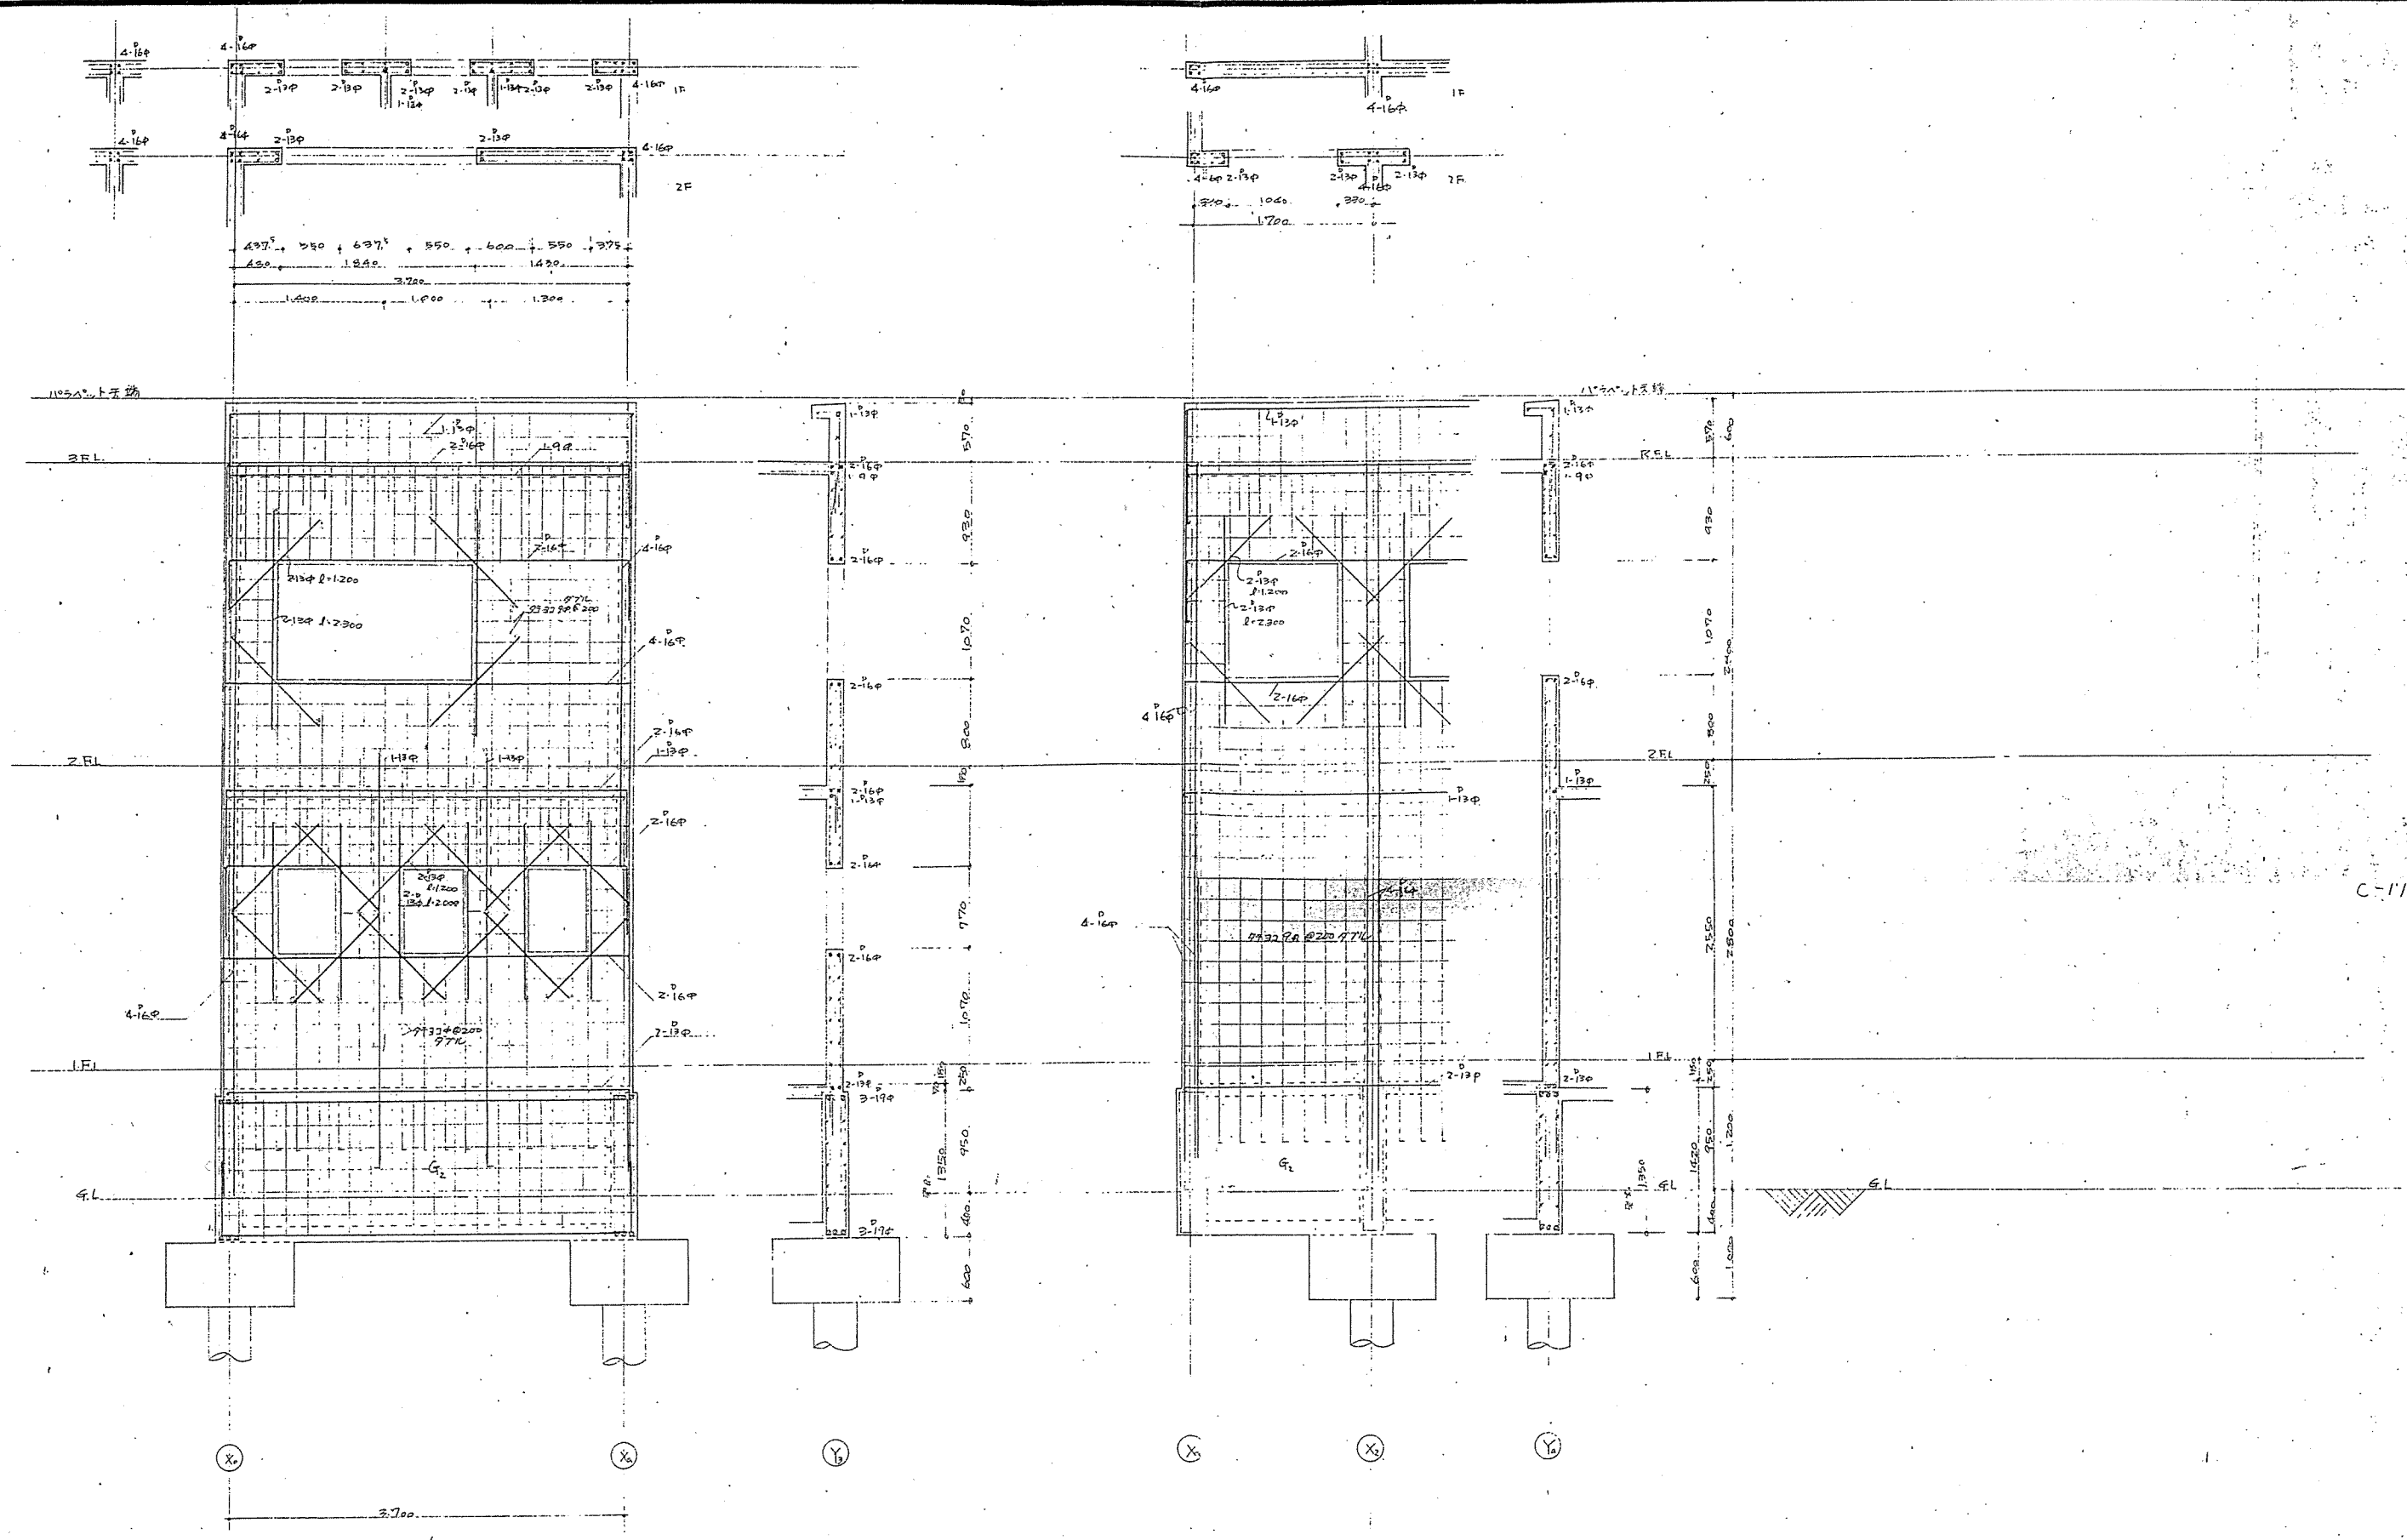

Y-Y通、配筋図 5/30

Y-Y通、配筋図 5/30

記		静岡県都市住宅部営繕課	日付	4/14	工事名	こども専門病院	図面番号	C-17
号			縮尺	1/50	国名	医師会同済会横直図 Y-Y通、配筋図		

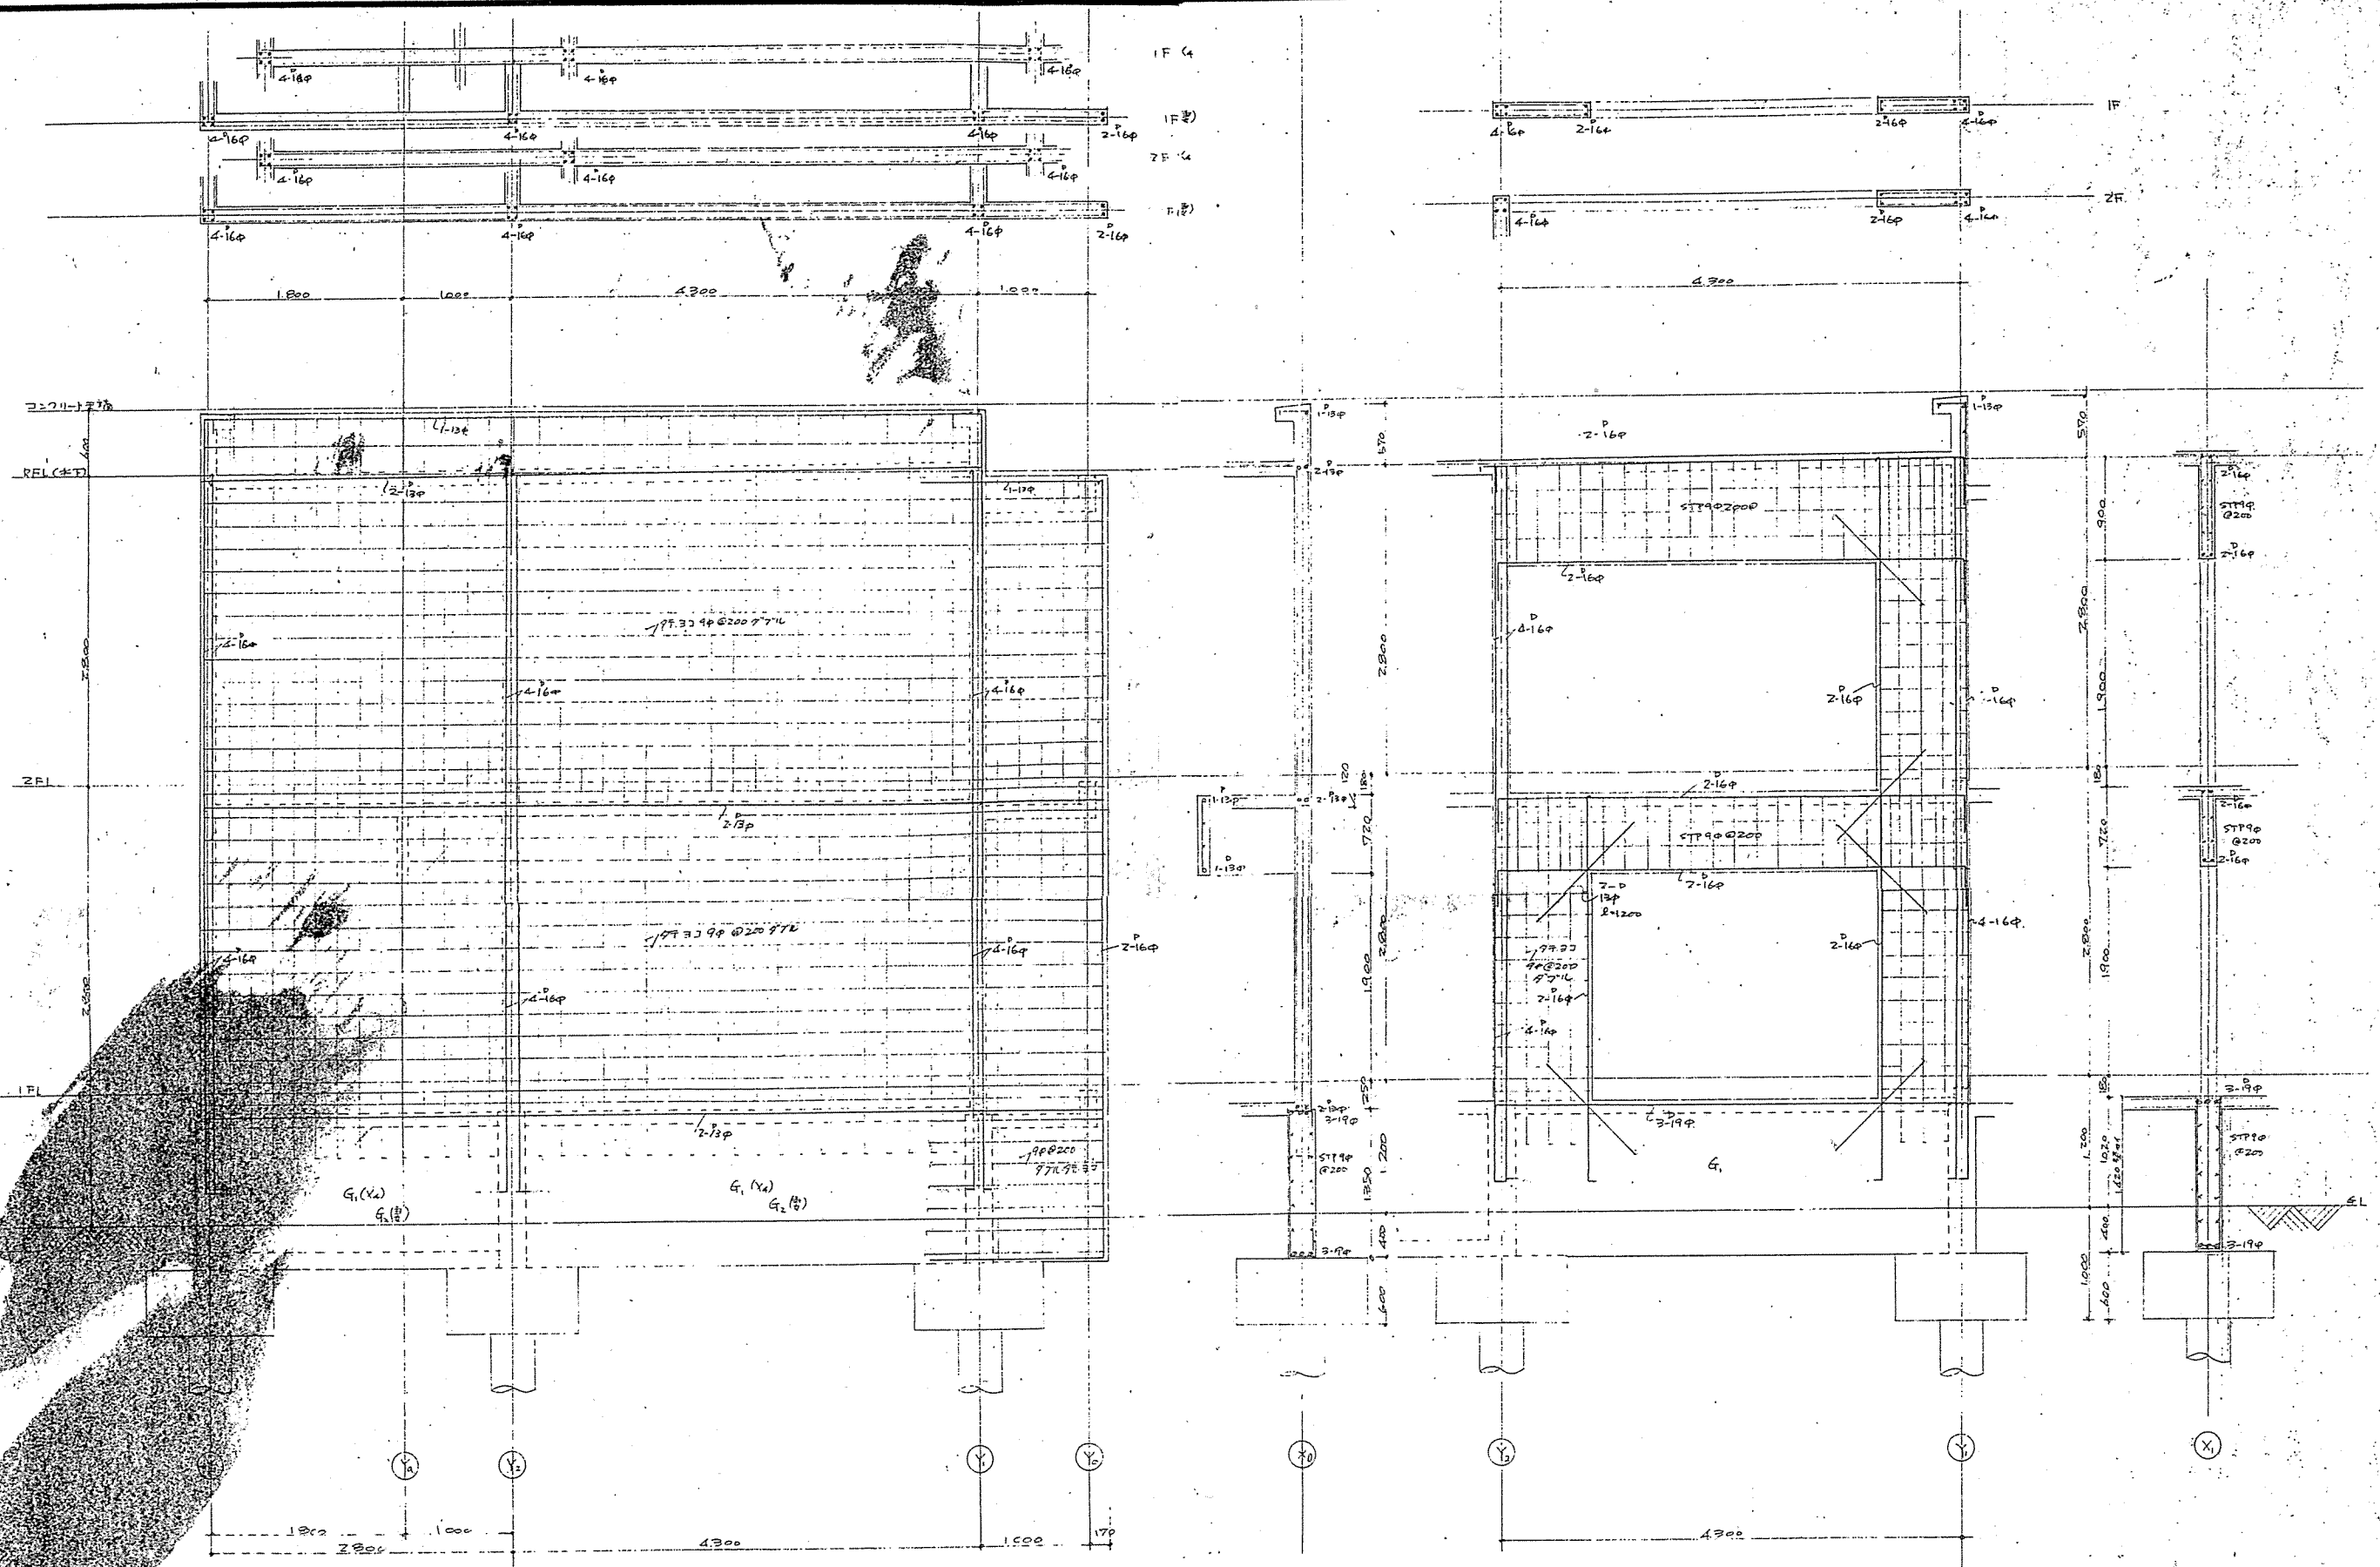

X₀面配筋図 1/30

X₁面配筋図 1/30

静岡県都市住宅部営繕課		日付 4/1 縮尺 1/50		工事名 こども専門病院 工事		図名 医師共同宿舎橋造図 X ₀ X ₁ 面配筋図		図面番号 C-18	
-------------	--	----------------	--	----------------	--	---	--	-----------	--



④ 配筋率 = $\frac{1}{30}$