


区画	区分	No.	樹木名	分類	規格(m)	本数	備考
				高・中・低	樹高(H)		
A	敷地南側 高木剪定	1	ユリノキ	高	17.0	1	樹高2/3に切詰 葉張り切詰
		2	ユリノキ	高	17.0	1	樹高2/3に切詰 葉張り切詰
		3	ユリノキ	高	17.0	1	樹高2/3に切詰 葉張り切詰
		4	ユリノキ	高	17.0	1	樹高2/3に切詰 葉張り切詰
		5	ユリノキ	高	17.0	1	樹高2/3に切詰 葉張り切詰
		6	ユリノキ	高	17.0	1	樹高2/3に切詰 葉張り切詰
		7	ユリノキ	高	17.0	1	樹高2/3に切詰 葉張り切詰
		8	ユリノキ	高	17.0	1	樹高2/3に切詰 葉張り切詰
		9	ユリノキ	高	17.0	1	樹高2/3に切詰 葉張り切詰
		10	ユリノキ	高	17.0	1	樹高2/3に切詰 葉張り切詰
		11	ユリノキ	高	17.0	1	樹高2/3に切詰 葉張り切詰
		12	ユリノキ	高	17.0	1	樹高2/3に切詰 葉張り切詰
		13	ユリノキ	高	17.0	1	樹高2/3に切詰 葉張り切詰
		14	キンモクセイ(株立)	高	3.5	1	通常剪定
		15	クスノキ	高	9.0	1	通常剪定
		16	ビワノキ	高	3.0	1	通常剪定
		17	クスノキ(株立)	高	3.5	1	通常剪定
		18	サンゴジュ(株立)	高	3.0	1	通常剪定
		19	ヤマグワ	高	4.5	1	通常剪定
		20	モッコク	高	4.0	1	通常剪定
		21	クスノキ	高	7.0	1	通常剪定
B	築山周辺 高木剪定	22	サザンカ	高	3.0	1	強剪定
		23	サザンカ(株立)	高	3.0	1	強剪定
		24	サザンカ(株立)	高	6.0	1	強剪定
		25	サザンカ(株立)	高	4.0	1	強剪定
		26	サザンカ	高	3.0	1	強剪定
		27	サザンカ(株立)	高	3.0	1	強剪定
		28	サザンカ(株立)	高	4.0	1	強剪定
		29	サザンカ	高	4.0	1	強剪定
		30	サザンカ	高	3.0	1	強剪定
		31	ホルトノキ	高	12.0	1	強剪定
C	外周 高木剪定	32	ホルトノキ	高	7.0	1	強剪定
		33	ホルトノキ	高	7.0	1	強剪定
		34	ホルトノキ	高	7.0	1	強剪定
		35	ホルトノキ	高	7.0	1	強剪定
		36	ホルトノキ	高	7.0	1	強剪定
		37	ホルトノキ	高	7.0	1	強剪定
		38	ホルトノキ	高	7.0	1	強剪定
		39	ホルトノキ	高	7.0	1	強剪定
		40	ホルトノキ	高	7.0	1	強剪定
		41	ホルトノキ	高	7.0	1	強剪定
		42	ホルトノキ	高	7.0	1	強剪定
		43	ホルトノキ	高	7.0	1	強剪定
		44	ホルトノキ	高	7.0	1	強剪定
		45	ホルトノキ	高	7.0	1	強剪定
		46	ホルトノキ	高	7.0	1	強剪定
		47	クスノキ	高	8.0	1	強剪定
		48	ホルトノキ	高	7.0	1	強剪定
		49	ホルトノキ	高	7.0	1	強剪定
		50	ホルトノキ	高	7.0	1	強剪定
		51	ホルトノキ	高	7.0	1	強剪定
		52	ホルトノキ	高	7.0	1	強剪定
		53	ホルトノキ(株立)	高	8.0	1	強剪定
		54	ホルトノキ	高	7.0	1	強剪定
		55	ホルトノキ	高	7.0	1	強剪定
		56	ホルトノキ	高	7.0	1	強剪定
		57	ホルトノキ	高	7.0	1	強剪定
		58	ホルトノキ	高	7.0	1	強剪定
D	支障枝剪定	59	クスノキ	高	7.0	1	支障枝剪定(電線、駐車場)
		60	ケヤキ	高	8.0	1	切詰め
		61	ケヤキ	高	8.0	1	切詰め
		62	ケヤキ	高	10.0	1	支障枝剪定(電線、街灯)



既存施設				建設施設			
番号	建物名称	面積 (㎡)	備 考	番号	建物名称	面積 (㎡)	備 考
1-1	通り廊下	47.86	12	1-1	通り廊下	47.86	26.44
1-2	生活館宇庫	20,949.60	13	1-2	生活館宇庫	4,071.35	15.00
1-3	放射線治療棟	20,949.60	14	1-3	放射線治療棟	4,071.35	15.00
1-4	PETセンター	2,279.14	15	1-4	PETセンター	797.26	15
1-5	北館	8,693.79	16	1-5	北館	2,292.14	16
1-6	本館	38,512.98	17	1-6	本館	3,679.12	17
1-7	看護医術センター	10,174.79	18	1-7	看護医術センター	2,060.10	18
2	北立休駐車庫	8,181.50	19	2	北立休駐車庫	2,123.80	19
3	ホシノ室	18,860.20	20	3	ホシノ室	18,860.20	20
4	自転車置場B-1	21.44	21	4	自転車置場B-1	21.44	21
5	自転車置場B-2	21.44	22	5	自転車置場B-2	21.44	22
6	自転車置場B-3	60.58	23	6	自転車置場B-3	60.58	23
7	自転車置場A-1	34.20	24	7	自転車置場A-1	34.20	24
8	自転車置場A-2	17.10		8	自転車置場A-2	17.10	
9	自転車置場A-3	39.90		9	自転車置場A-3	39.90	
10	自転車置場A-4	74.10		10	自転車置場A-4	74.10	
11	東カサ設備	55.32		11	東カサ設備	55.32	
一棟扱い建築物 (1-1~1-7, 12) 延床面積計 278,18㎡				一棟扱い建築物 (1-1~1-7, 12) 建築面積計 17,074.57㎡			



C ● 32~58

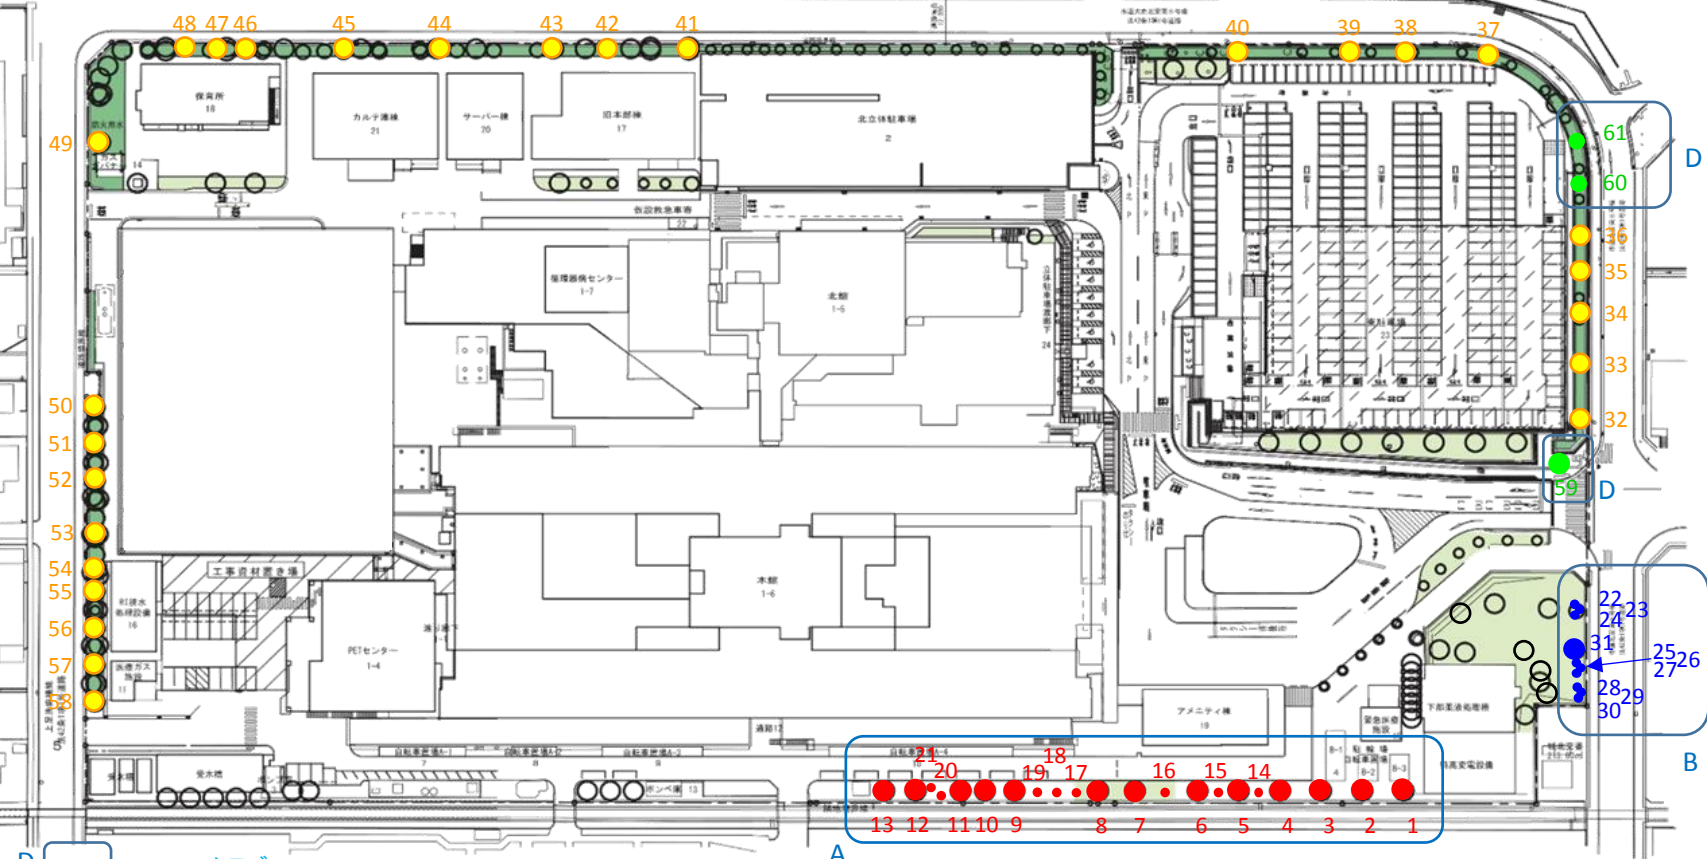

図面改訂履歴  
2019.12.01 工事費見積書・北立休駐車庫追加  
2019.06.21 駐車場名称変更



地方独立行政法人 静岡県立病院機構  
静岡県立総合病院

作図日 2020.01.01  
作図者 施設整備課  
区分名 静岡県立総合病院管理用平面図  
図面名 案内図・配置図

縮尺 A3 1:1000 (A1 1:500)  
図面番号 G 1