



工事概要（見積範囲）

2. 上記に伴う配管（冷媒管：断熱材付被覆銅管、ドレン管：硬質塩ビ管）工事及び内外連絡線（メーカー標準仕様）工事を行う。
3. エアコン冷媒管及びドレン管の屋外下り露出管には樹脂製配管化粧カバー（スリムダクト等）を取付ける。 又、ドレン管は下部にて開放とする。
4. 内外連絡線は冷媒管共巻とする。
5. エアコン用電源（100Vコンセント）及び配管の外壁貫通用クーラーキャップは別途工事とする。

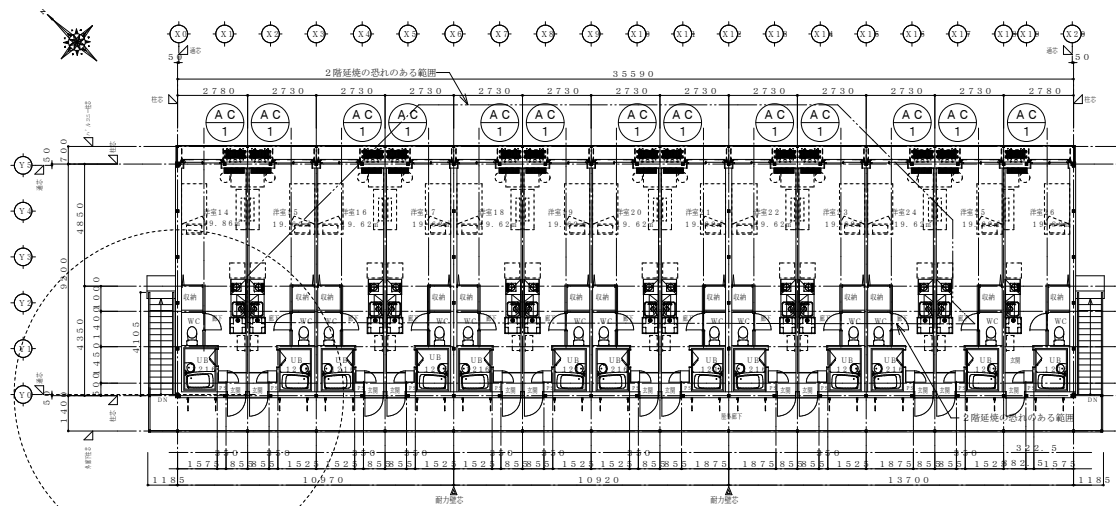


2階平面図 S=1:150

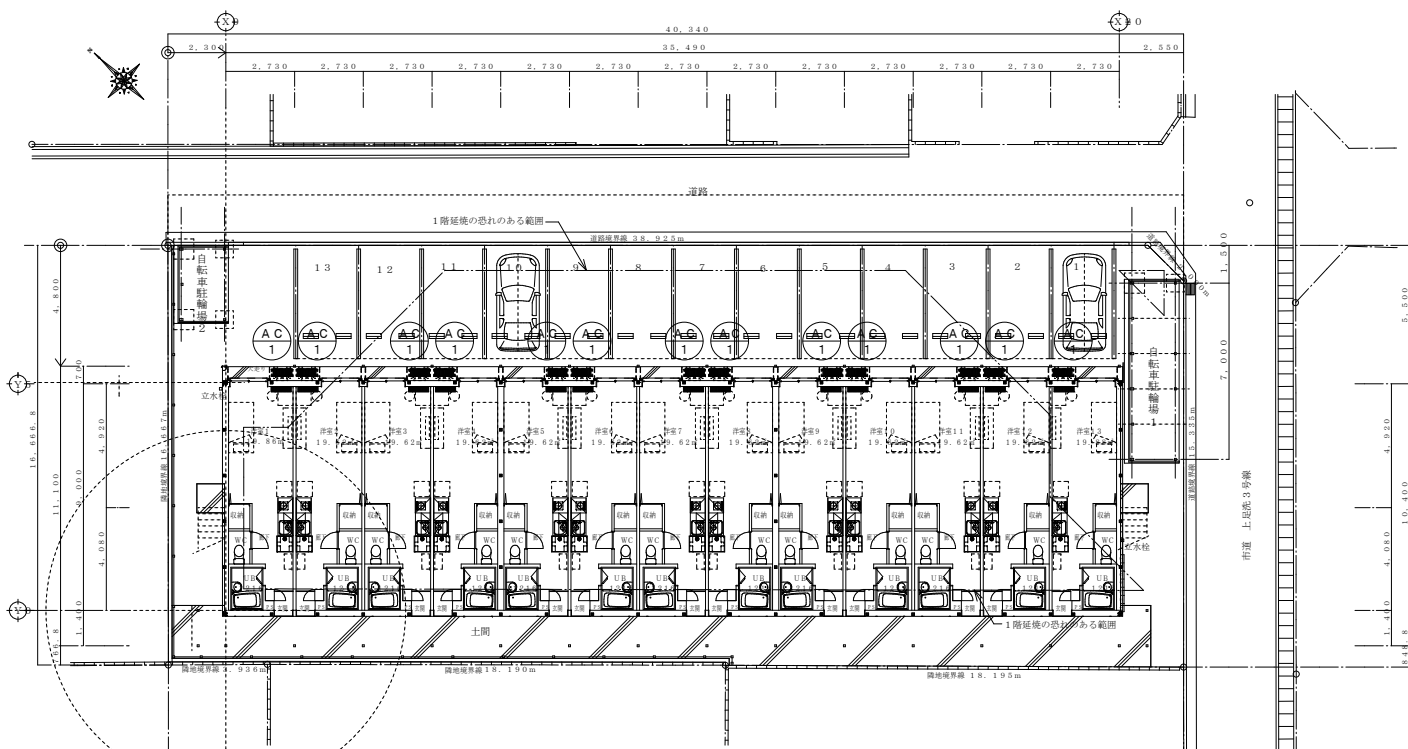

1階平面図 S=1:150

機 器 表

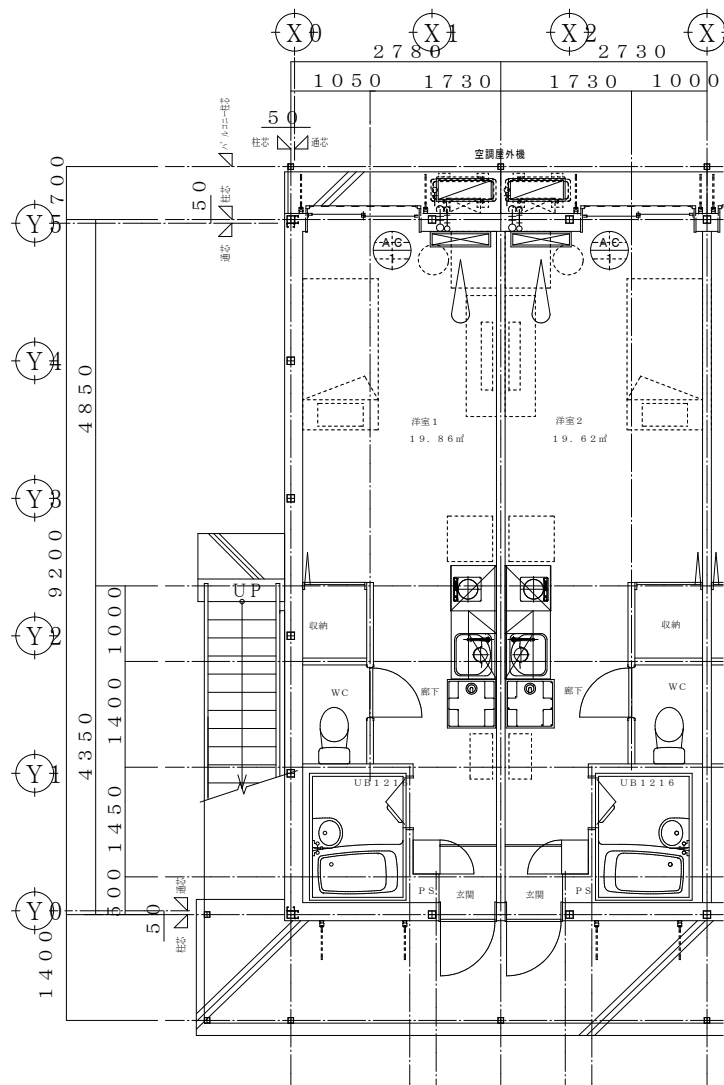[illegible]

住戸内平面詳細図 S=1:50

ADMISSION	CHECK	TITLE	SCALE
		平成27年度 静岡県立総合病院 看護師宿舎エアコン調達	(A1版): 150.1 (A3版): 300.1
DATE	DRAW	DRAWING TITLE	NO.
		空調(エアコン)仕様書	