

令和 3 年度

静岡県立総合病院 緑町院長公舎改修工事

図 面 目 録	
図面番号	図 面 名 称
A-01	表紙・図面目録
A-02	建築改修工事特記仕様書
A-03	施工条件特記仕様書
A-04	仕上表（１）
A-05	仕上表（２）
A-06	既存平面図
A-07	改修後平面図
A-08	什器設備図及びブロック塀改修図（参考図）
A-09	照明器具姿図（参考図）

[illegible]

● 建築概要				改装前		改装後		合計	
工事名称	県立総合病院 院長公舎(緑町)リフォーム工事	地域	第1種中高層住居専用地域	建築面積	123.27 m ²	37.28 坪	123.27 m ²	37.28 坪	213.27 m ²
建築場所	静岡市葵区緑町8-4	防火指定	指定外	1F床面積	121.2 m ²	36.66 坪	121.2 m ²	36.66 坪	121.2 m ²
敷地面積	284.03 m ²	建ぺい率	43.4 %/ 60 %	2F床面積	m ²	坪	m ²	坪	m ²
構造	木造 平屋建て	容積率	42.67 %/ 200 %	延床面積	121.2 m ²	36.66 坪	121.2 m ²	36.66 坪	121.2 m ²

● 外部仕上

屋根	下地	既存のまま	サッシ	現況	アルミサッシ シングルガラス	外壁	下地①	
	仕上	瓦屋根葺き 一部板金屋根 既存のまま		改装後	既存のまま		仕上①	既存のまま
破風 鼻隠し	下地	既存のまま	玄関ドア	現況	欄間窓付引違2枚建 木製建具 シングルガラス		下地②	
	仕上	既存のまま		改装後	既存のまま 錠追加		仕上②	
雨樋	軒樋	既存のまま	通気 金物	既存のまま			下地③	
	豎樋	既存のまま	笠木	なし			仕上③	
軒天	下地	既存のまま	土台 水切り	既存のまま	バルコニー	なし		
	仕上	既存のまま	オーバー ハング 水切	なし				

● 1階内部仕上

室名	床		幅木	壁		廻縁	天井		窓枠	その他
玄関	下地	既存のまま	-	下地	既存のまま	-	下地	既存のまま	既存のまま	既存玄関引戸に錠追加
	仕上	タイル貼り 既存のまま	-	仕上	塗り壁 既存のまま	木製 既存のまま	仕上	ラミ天 既存のまま		
廊下	下地	既存のまま	-	下地	既存のまま	-	下地	既存のまま	既存のまま	
	仕上	既存のまま	木製 既存のまま	仕上	塗り壁 既存のまま	木製 既存のまま	仕上	ラミ天 既存のまま		
居間1	下地	既存のまま	-	下地	既存のまま	-	下地	既存のまま	既存のまま	エアコン新規取付
	仕上	フローリング 既存のまま	塩ビ化粧 新規	仕上	ビニールクロス 貼り替え	木製 既存のまま	仕上	既存化粧PBの上に上貼 ベニヤ5mm+ クロス		
応接室	下地	既存のまま	-	下地	既存のまま	-	下地	既存のまま	既存のまま	造りつけ家具 既存利用 エアコン既存のまま(床置)
	仕上	フローリング 既存のまま	塩ビ化粧 新規	仕上	ビニールクロス 貼り替え	木製 既存のまま	仕上	ビニールクロス 貼り替え		
居間2 (和室)	下地	既存のまま	-	下地	既存のまま	-	下地	既存のまま	既存のまま	エアコン既存のまま
	仕上	い草畳 国産麻引き 縁付 新規	-	仕上	既存のまま	既存のまま	仕上	既存のまま		
居間3 (和室)	下地	既存のまま	-	下地	既存のまま	-	下地	既存のまま	既存のまま	エアコン既存のまま
	仕上	い草畳 国産麻引き 縁付 新規	畳寄せ 既存のまま	仕上	塗り壁 既存のまま(真壁)	既存のまま	仕上	ラミ天 既存のまま		
広縁	下地	既存のまま	-	下地	既存のまま	-	下地	既存のまま	既存のまま	
	仕上	縁甲板 既存のまま	既存のまま	仕上	塗り壁 既存のまま(真壁)	木製 既存のまま	仕上	ラミ天 勾配天井 既存のまま		
便所 (トイレ)	下地	既存のまま	-	下地	既存のまま	-	下地	既存のまま	既存のまま	
	仕上	CF 既存のまま	塩ビ化粧 既存のまま	仕上	ビニールクロス 既存のまま	木製 既存のまま	仕上	ビニールクロス 既存のまま		



地方独立行政法人 静岡県立病院機構
静岡県立総合病院
Shizuoka General Hospital

作図日
2021. 10. 27
作図者
事務部管財課

工事名
令和3年度 静岡県立総合病院 緑町院長公舎改修工事
図面名
仕上表(1)

縮尺
—

図面番号
A-04

● 1階内部仕上

室名	床		幅木	壁		廻縁	天井		窓枠	その他
トイレ (トイレ2)	下地	既存のまま	-	下地	既存のまま	-	下地	既存のまま	既存のまま	
	仕上	CF 既存のまま	塩ビ化粧 既存のまま	仕上	クロス一部タイル 既存のまま	木製 既存のまま	仕上	ビニールクロス 既存のまま		
洗面脱衣室	下地	既存のまま	-	下地	既存のまま	-	下地	既存のまま	既存のまま	洗濯パン 既存のまま
	仕上	CF 既存のまま	塩ビ化粧 既存のまま	仕上	ビニールクロス 既存のまま	木製 既存のまま	仕上	ビニールクロス 既存のまま		
浴室	下地	既存のまま	-	下地	既存のまま	-	下地	既存のまま	既存のまま	
	仕上	タイル貼り 既存のまま	-	仕上	タイル貼り 既存のまま	-	仕上	既存のまま		
納戸	下地	既存のまま	-	下地	既存のまま	-	下地	既存のまま	既存のまま	床へこみ部分 既存のまま
	仕上	既存のまま	木製 既存のまま	仕上	ビニールクロス 既存のまま	木製 既存のまま	仕上	ビニールクロス 既存のまま		
廊下物入	下地	既存のまま	-	下地	既存のまま	-	下地	既存のまま		
	仕上	ベニヤ 既存のまま	雑巾摺 既存のまま	仕上	既存のまま	既存のまま	仕上	既存のまま		
	下地			下地			下地			
	仕上			仕上			仕上			
	下地			下地			下地			
	仕上			仕上			仕上			
	下地			下地			下地			
	仕上			仕上			仕上			

● 室内建具

		扉色 把手	枠 査摺			扉色 把手	枠 査摺
居間1～廊下	既存のまま			居間2・3 押入 広縁 物入	既存のまま		
居間1～応接室	既存のまま			トイレ(便所)～廊下	既存のまま		
応接室～廊下	既存のまま			トイレ2～廊下	既存のまま		
応接室～廊下 (他窓)	既存のまま			洗面脱衣室～廊下	既存のまま		
居間2～廊下 居間3～廊下	既存のまま			納戸・廊下物入 納戸～廊下	既存のまま		
居間2～居間3	既存のまま						

*内障子がある建具は障子紙貼り替えとする

● 住宅設備機器

設備機器	トイレ蓋 手洗い器はTOTO
キッチン	レンジフード :LDXIL NBH-9387SI 卓上食洗機 :Panasonic NP-TZ300
浴室	既存のまま
洗面化粧台	既存のまま 洗濯機ハコ 既存のまま
手洗い器	既存のまま
トイレ (トイレ1)	既存利用
トイレ (トイレ2)	便器は既存利用 新規 蓋・温水便座 TOTOウォシュレットS TCF6623
給湯器	既存のまま



地方独立行政法人 静岡県立病院機構
静岡県立総合病院
Shizuoka General Hospital

作図日
2021. 10. 27
作図者
事務部管財課


工事名 令和3年度 静岡県立総合病院 緑町院長公舎改修工事
図面名 仕上表(2)

縮尺

—

図面番号

A-05

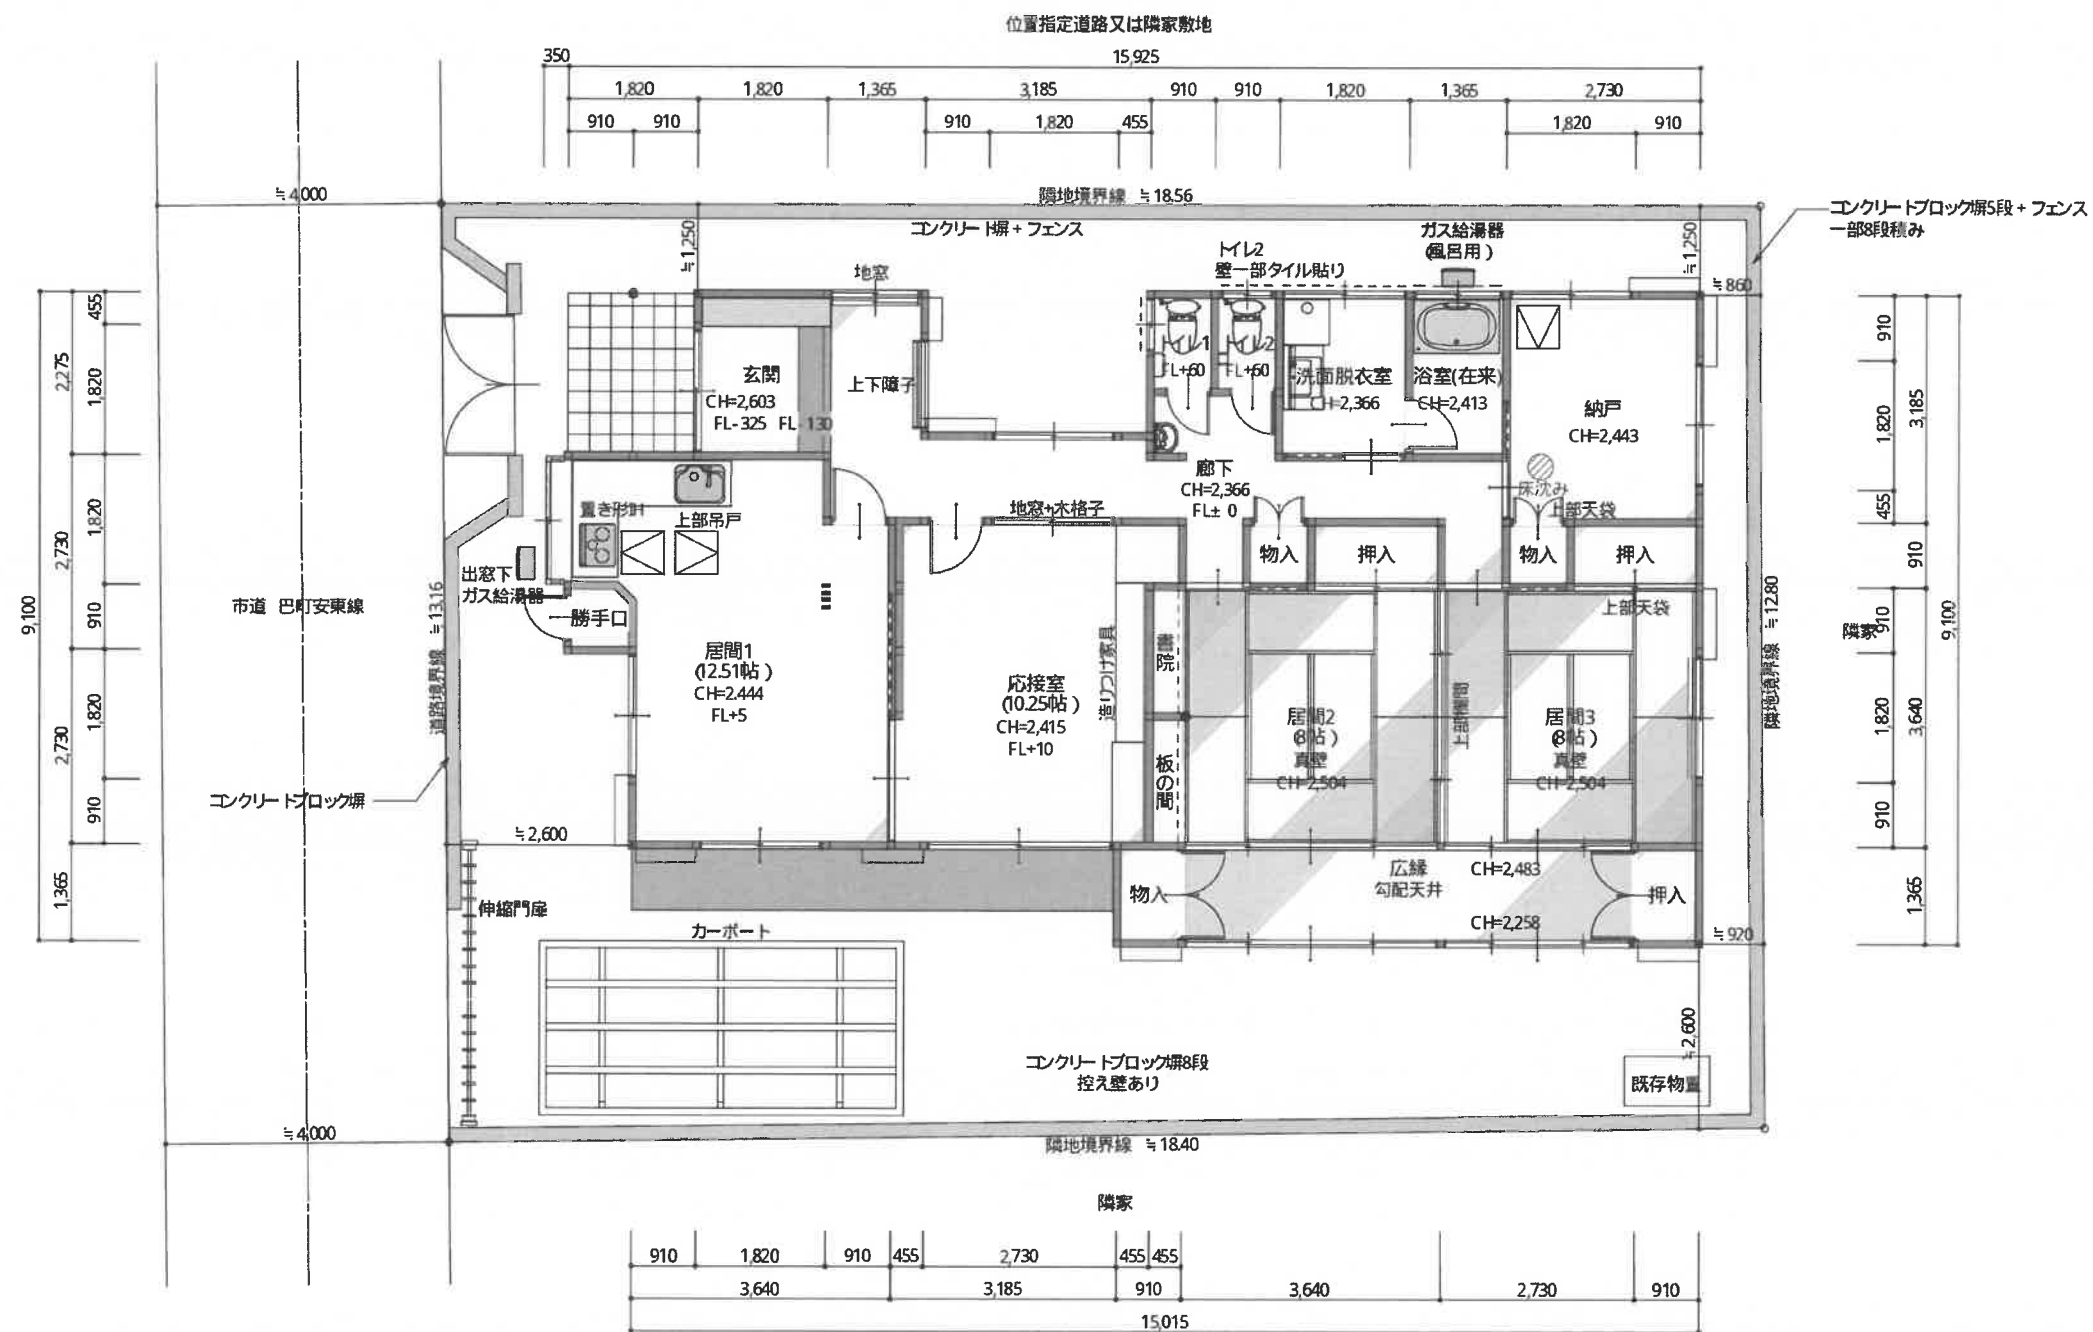

地方独立行政法人 静岡県立病院機構
静岡県立総合病院
Shizuoka General Hospital

作図日	2021.10.27
作図者	事務部管財課


工事名	令和3年度 静岡県立総合病院 緑町院長公舎改修工事
図面名	既存平面図

縮 尺

A3 1:100

図面番号

A-06

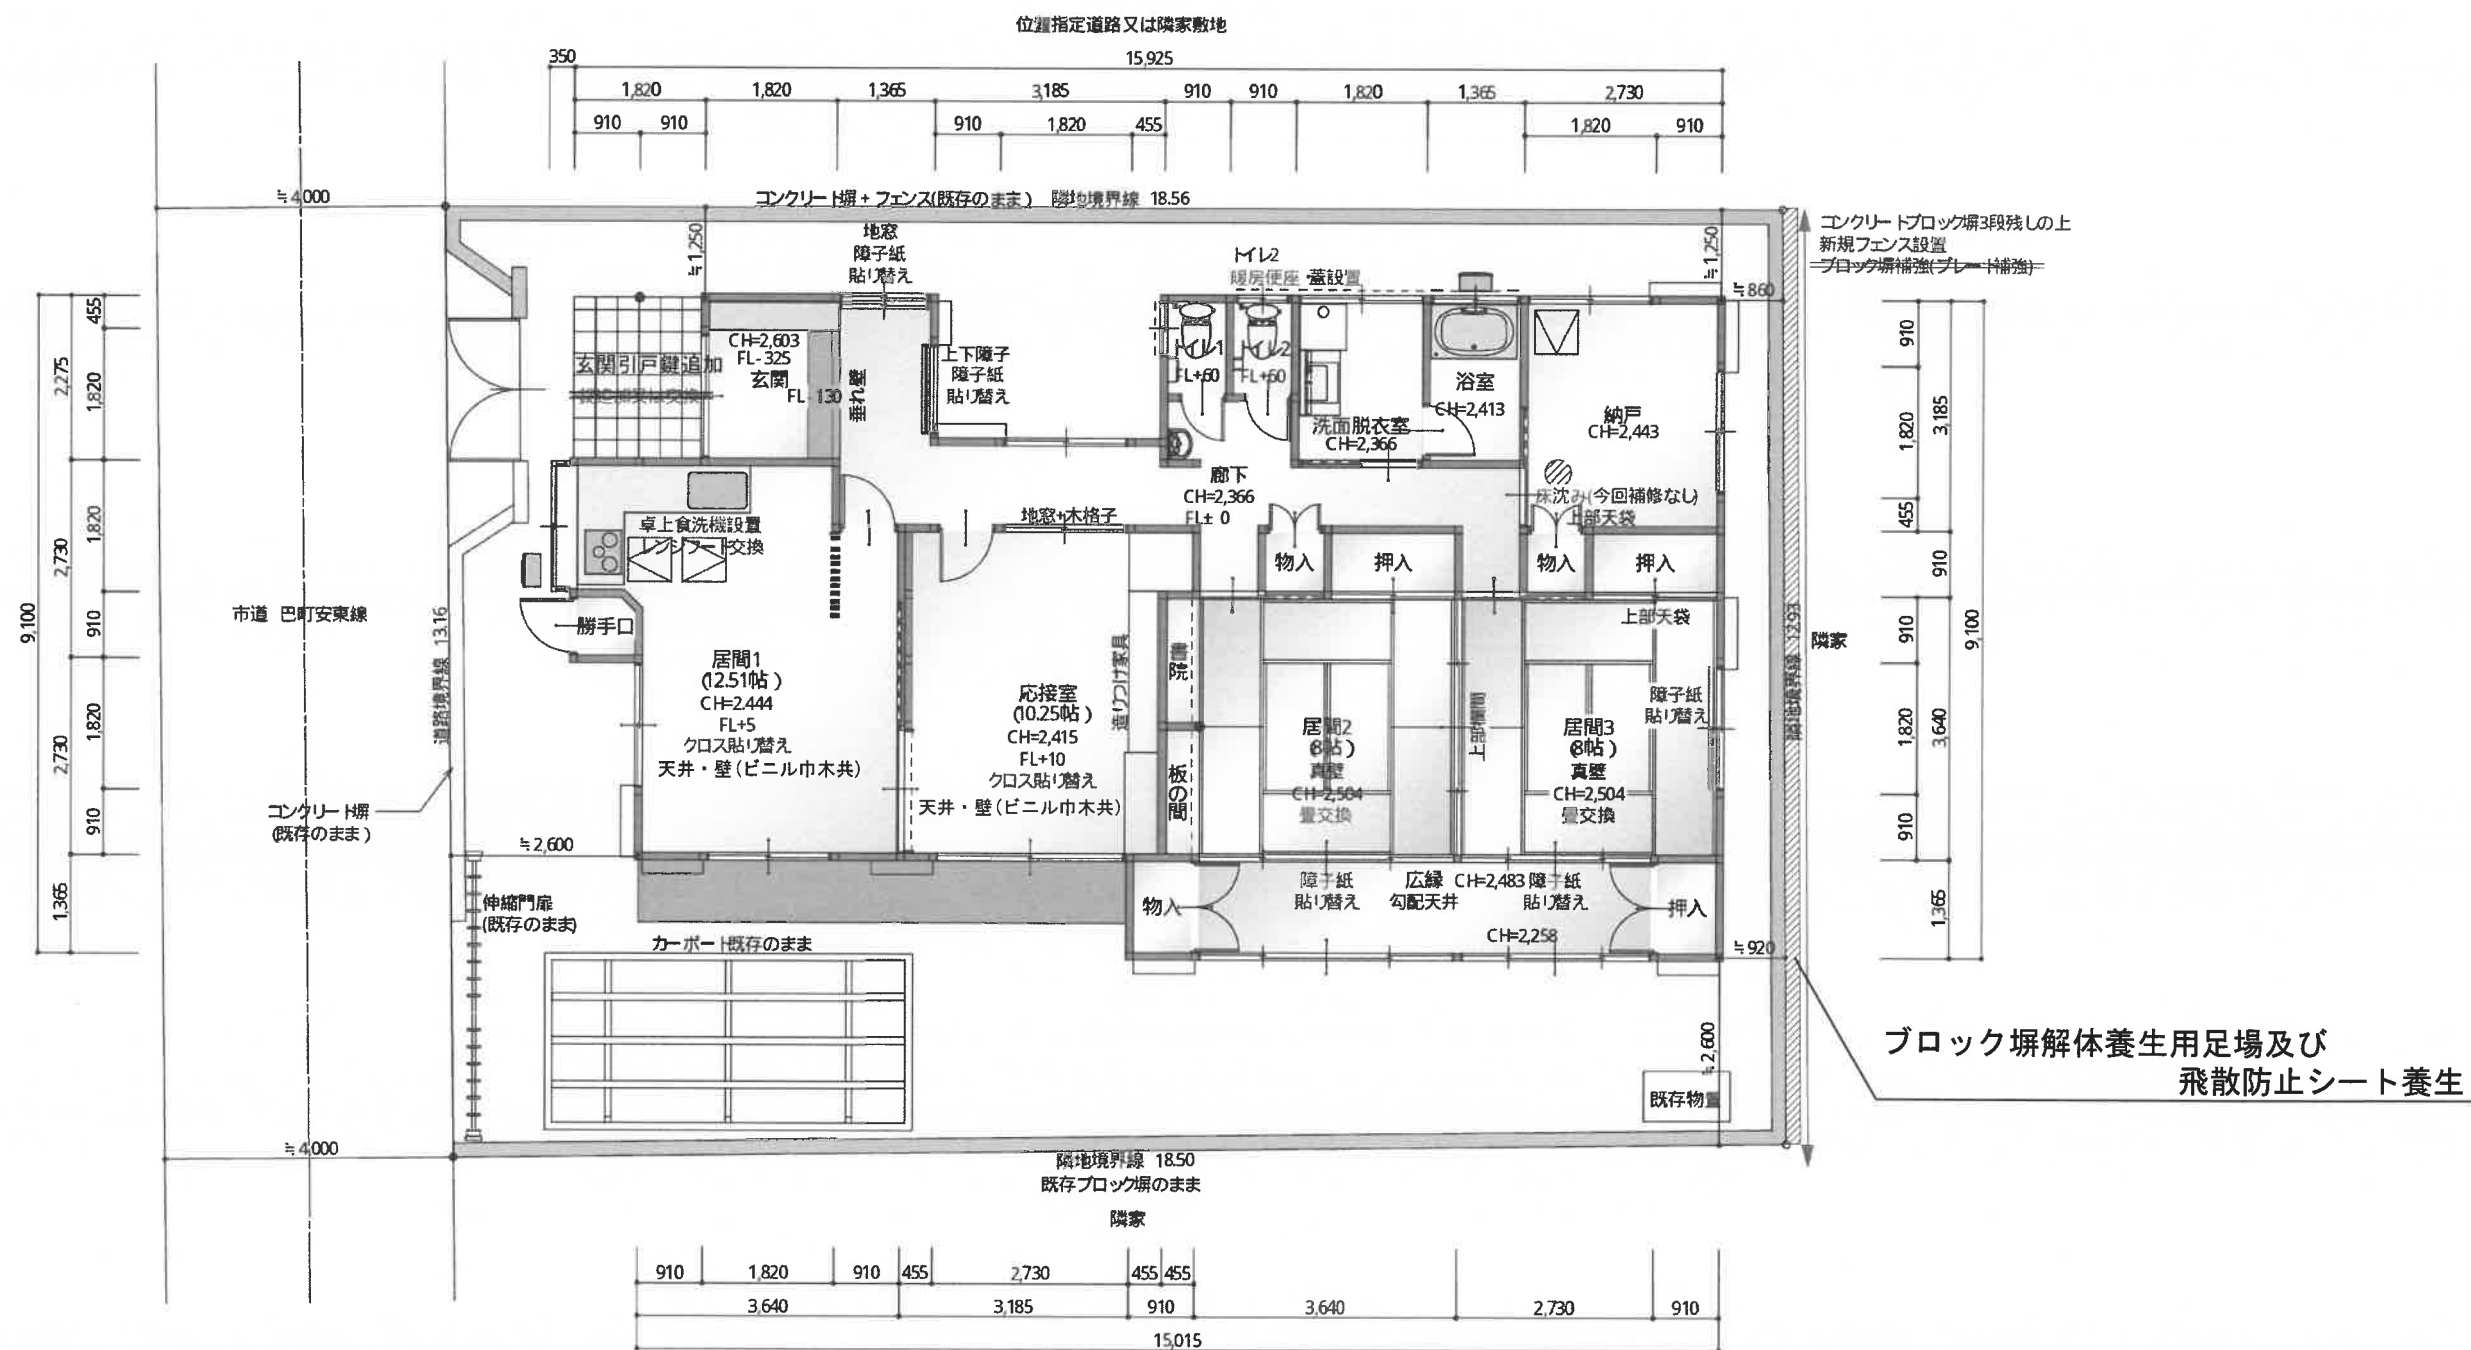

改装後 配置平面図 S: 1/100




地方独立行政法人 静岡県立病院機構
静岡県立総合病院
Shizuoka General Hospital

作図日
2021. 10. 27
作図者
事務部管財課

工事名 令和3年度 静岡県立総合病院 緑町院長公舎改修工事
図面名 改修後平面図

縮尺
A3 1:100

図面番号
A-07

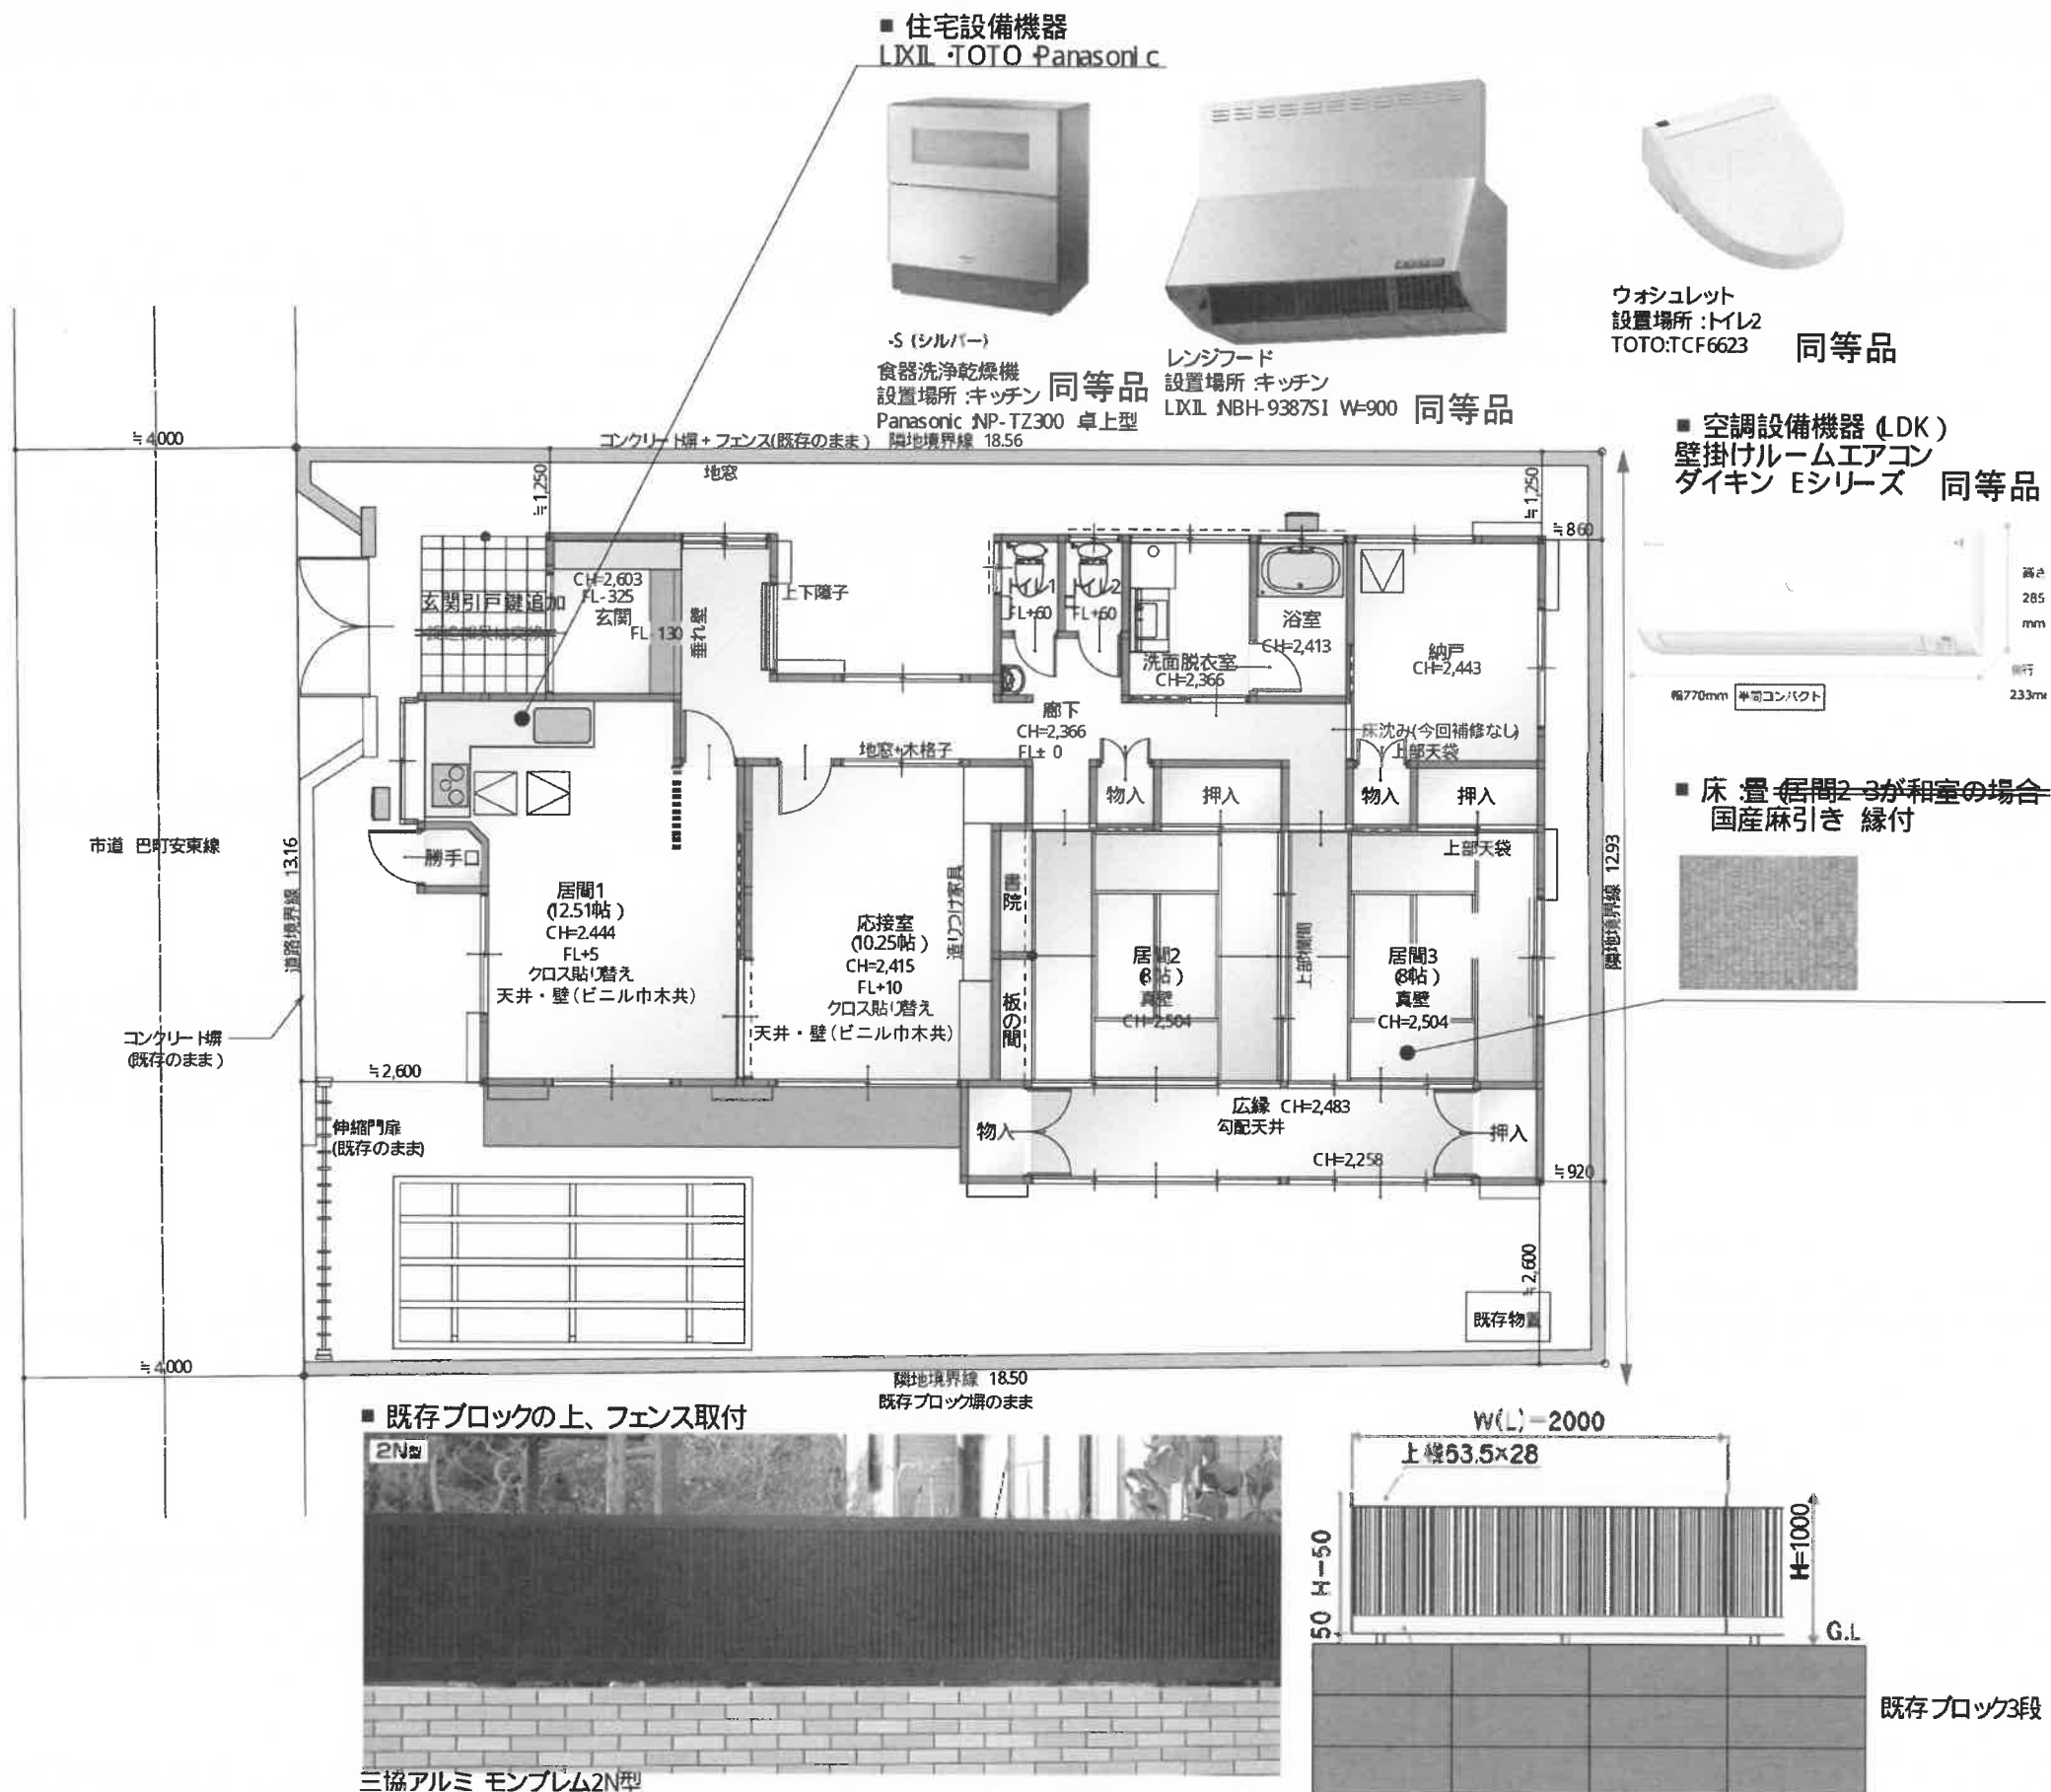


地方独立行政法人 静岡県立病院機構
静岡県立総合病院
Shizuoka General Hospital

作図日
2021. 10. 27
作図者
事務部管財課

工事名 令和3年度 静岡県立総合病院 緑町院長公舎改修工事
図面名 什器設備図及びブロック塀改修図 (参考図)

縮尺
A3 1:100

図面番号
A-08

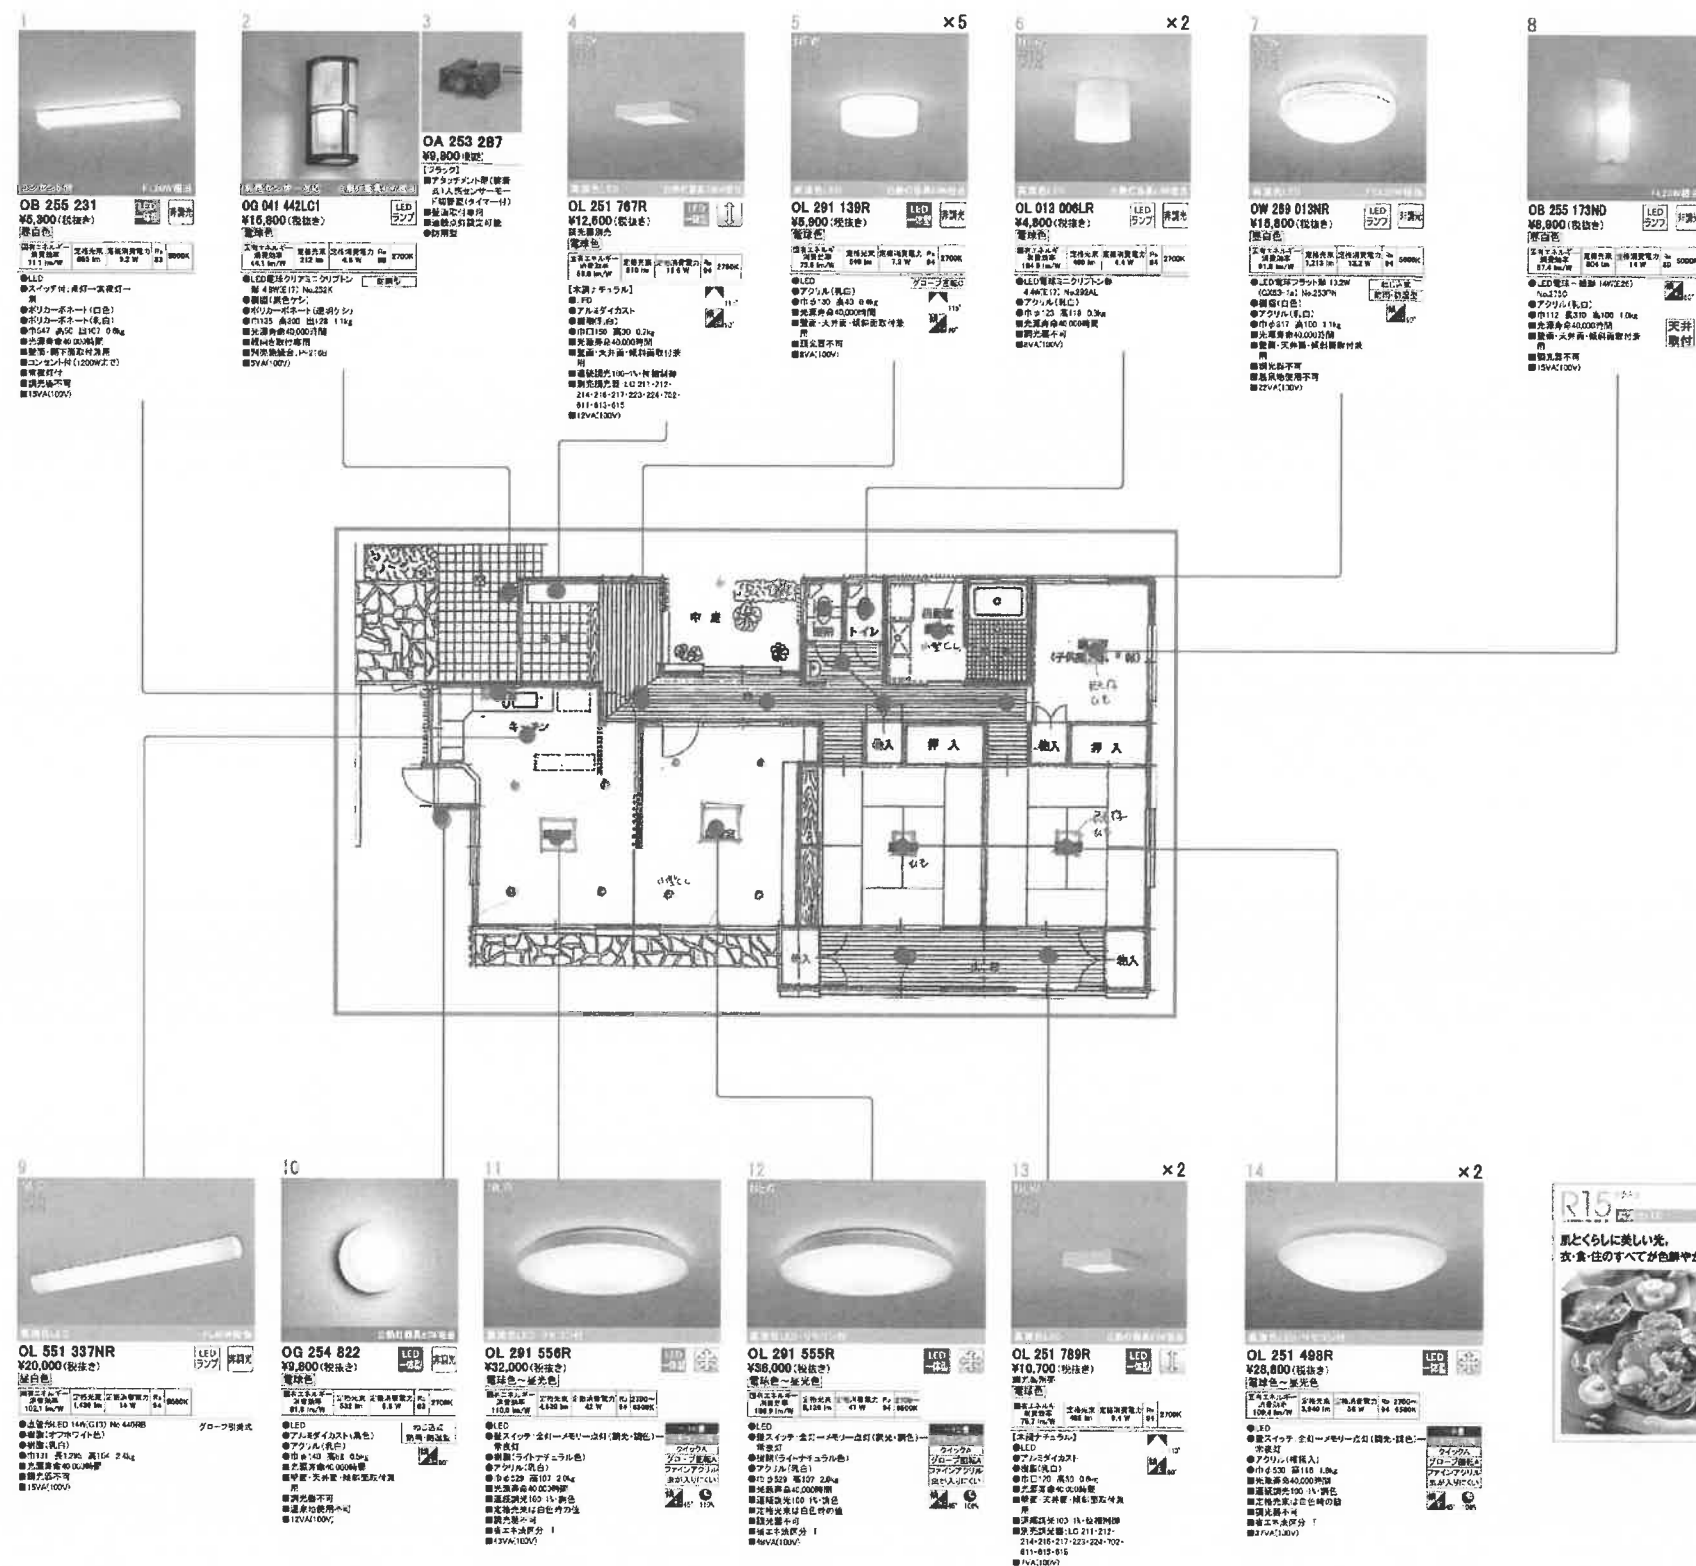

地方独立行政法人 静岡県立病院機構
静岡県立総合病院
 Shizuoka General Hospital

作図日
2021.10.27
 作図者
事務部管財課

工事名
令和3年度 静岡県立総合病院 緑町院長公舎改修工事
 図面名
照明器具姿図 (参考図)

縮尺
—
 図面番号
A-09