


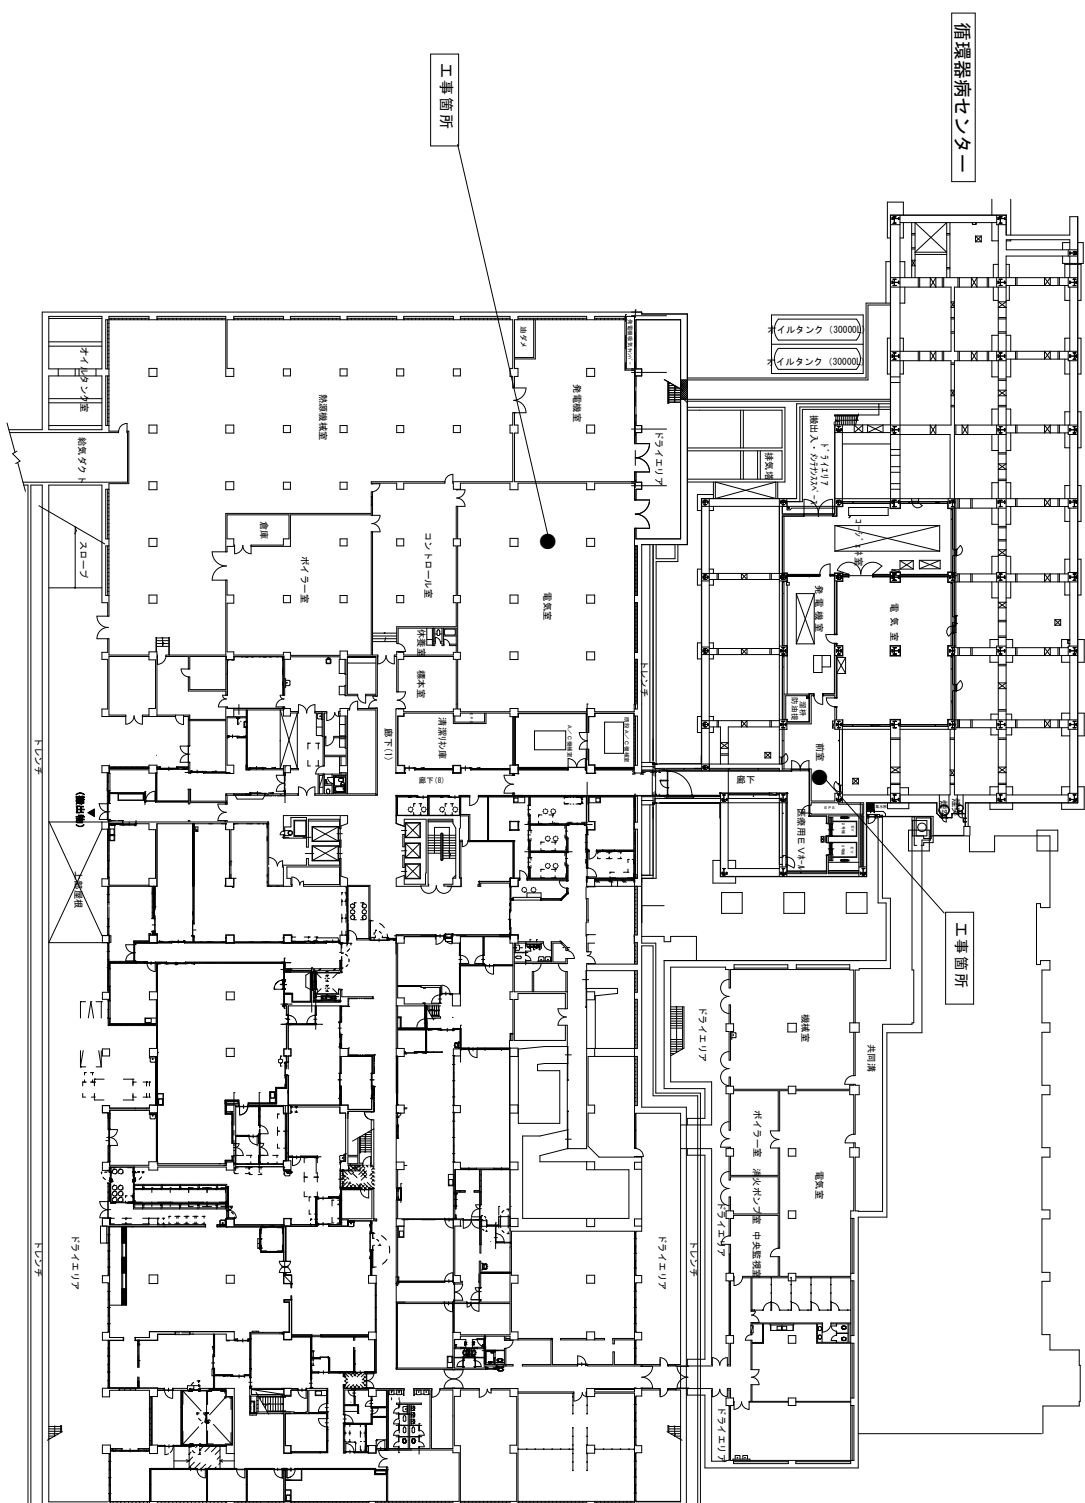

作図日	2020. 07. 01
作図者	管財課

工事名	令和2年度 静岡県立総合病院 電気設備改修工事
図面名	地下1階平面図

縮尺	図面番号
A3 1:600	E-4



循環器病センター

工事箇所

北館

本館

