
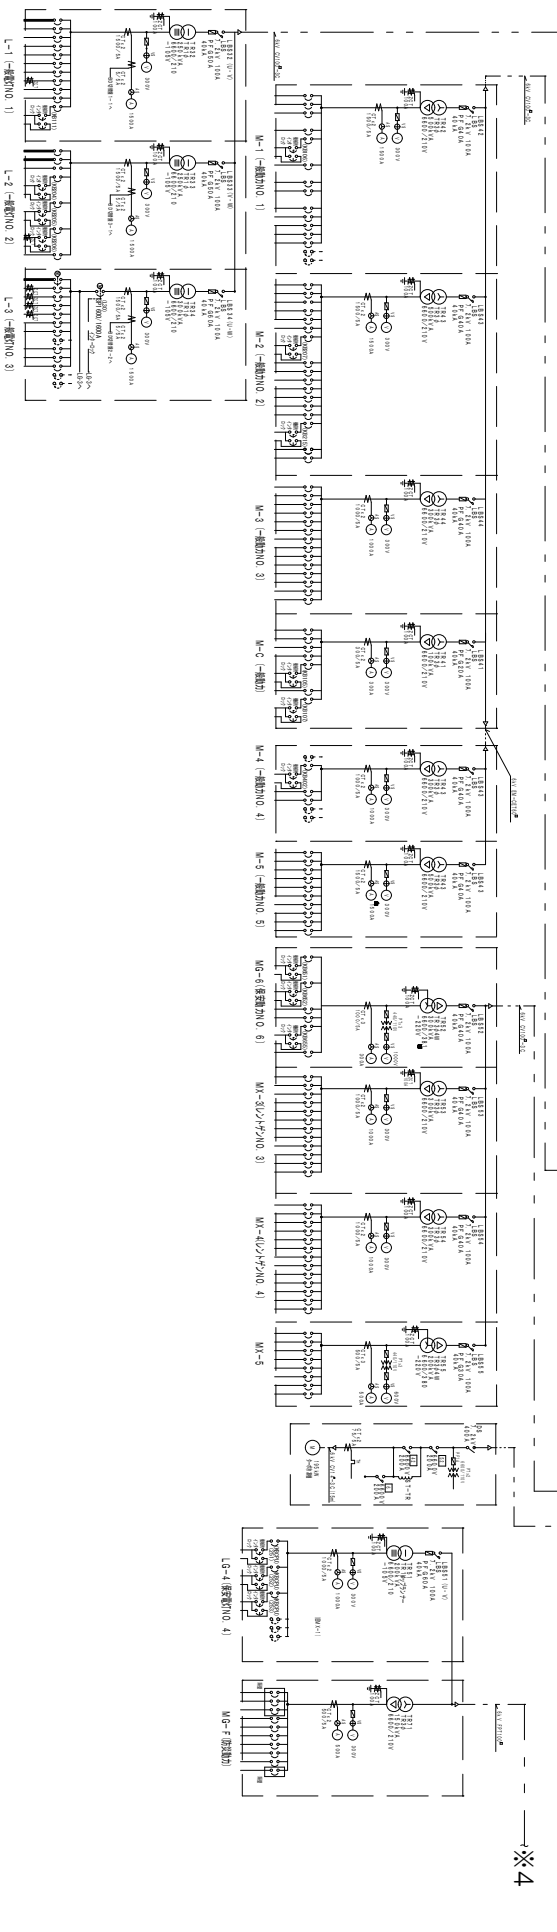


1 2 3 4 5 6 7 8 9 10 11 12 13

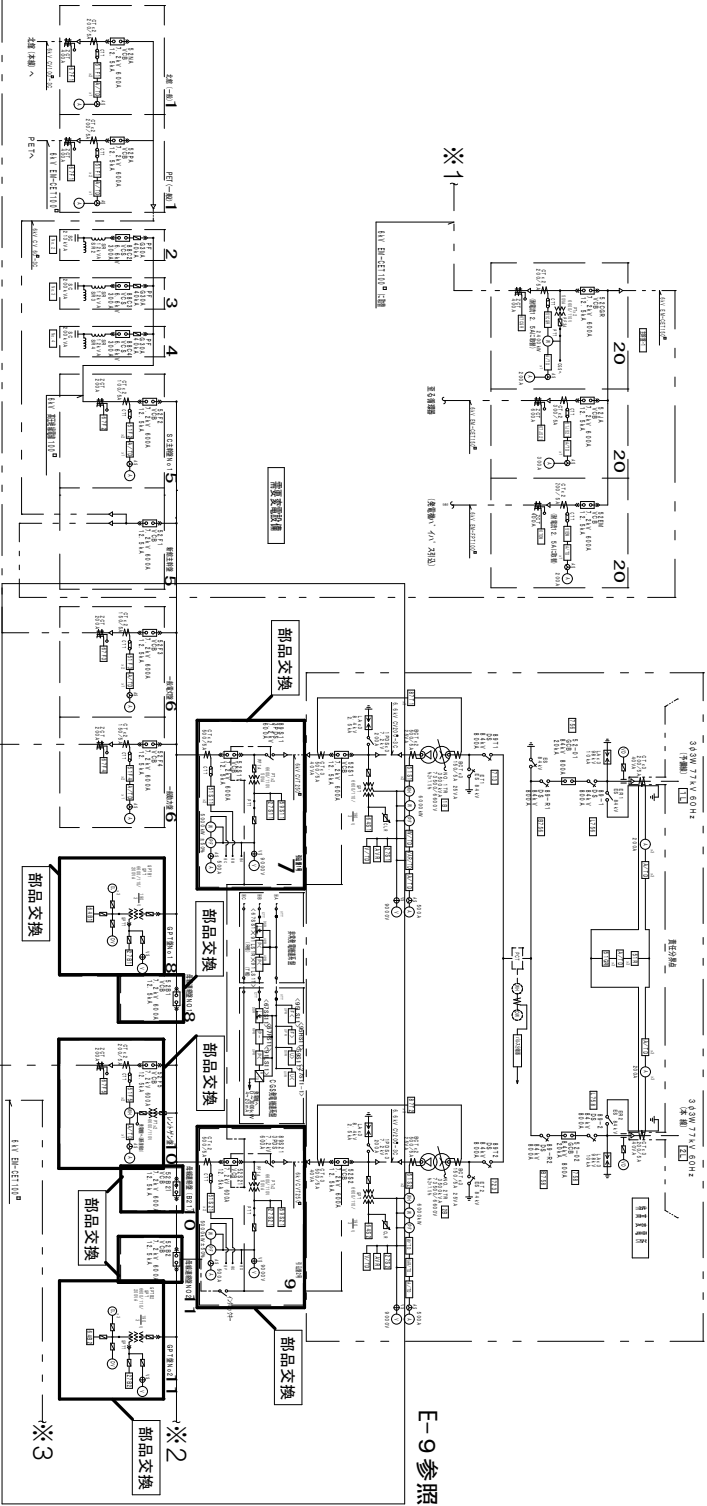

地方独立行政法人静岡県立病院機構
静岡県立総合病院

作図日	2020.07.01	工事名	令和2年度 静岡県立総合病院 電気設備改修工事	縮尺	NS	図面番号	E-7
作図者	管財課	図面名	単線結線図(1)				

A B C D E F G H I J K L M N O P Q R S T

A B C D E F G H I J K L M N O P Q R S T

1 2 3 4 5 6 7 8 9 10 11 12 13