




公衆電話ブース及び掲示板類は病院で撤去します。  
撤去後は、躯体現しとなります。

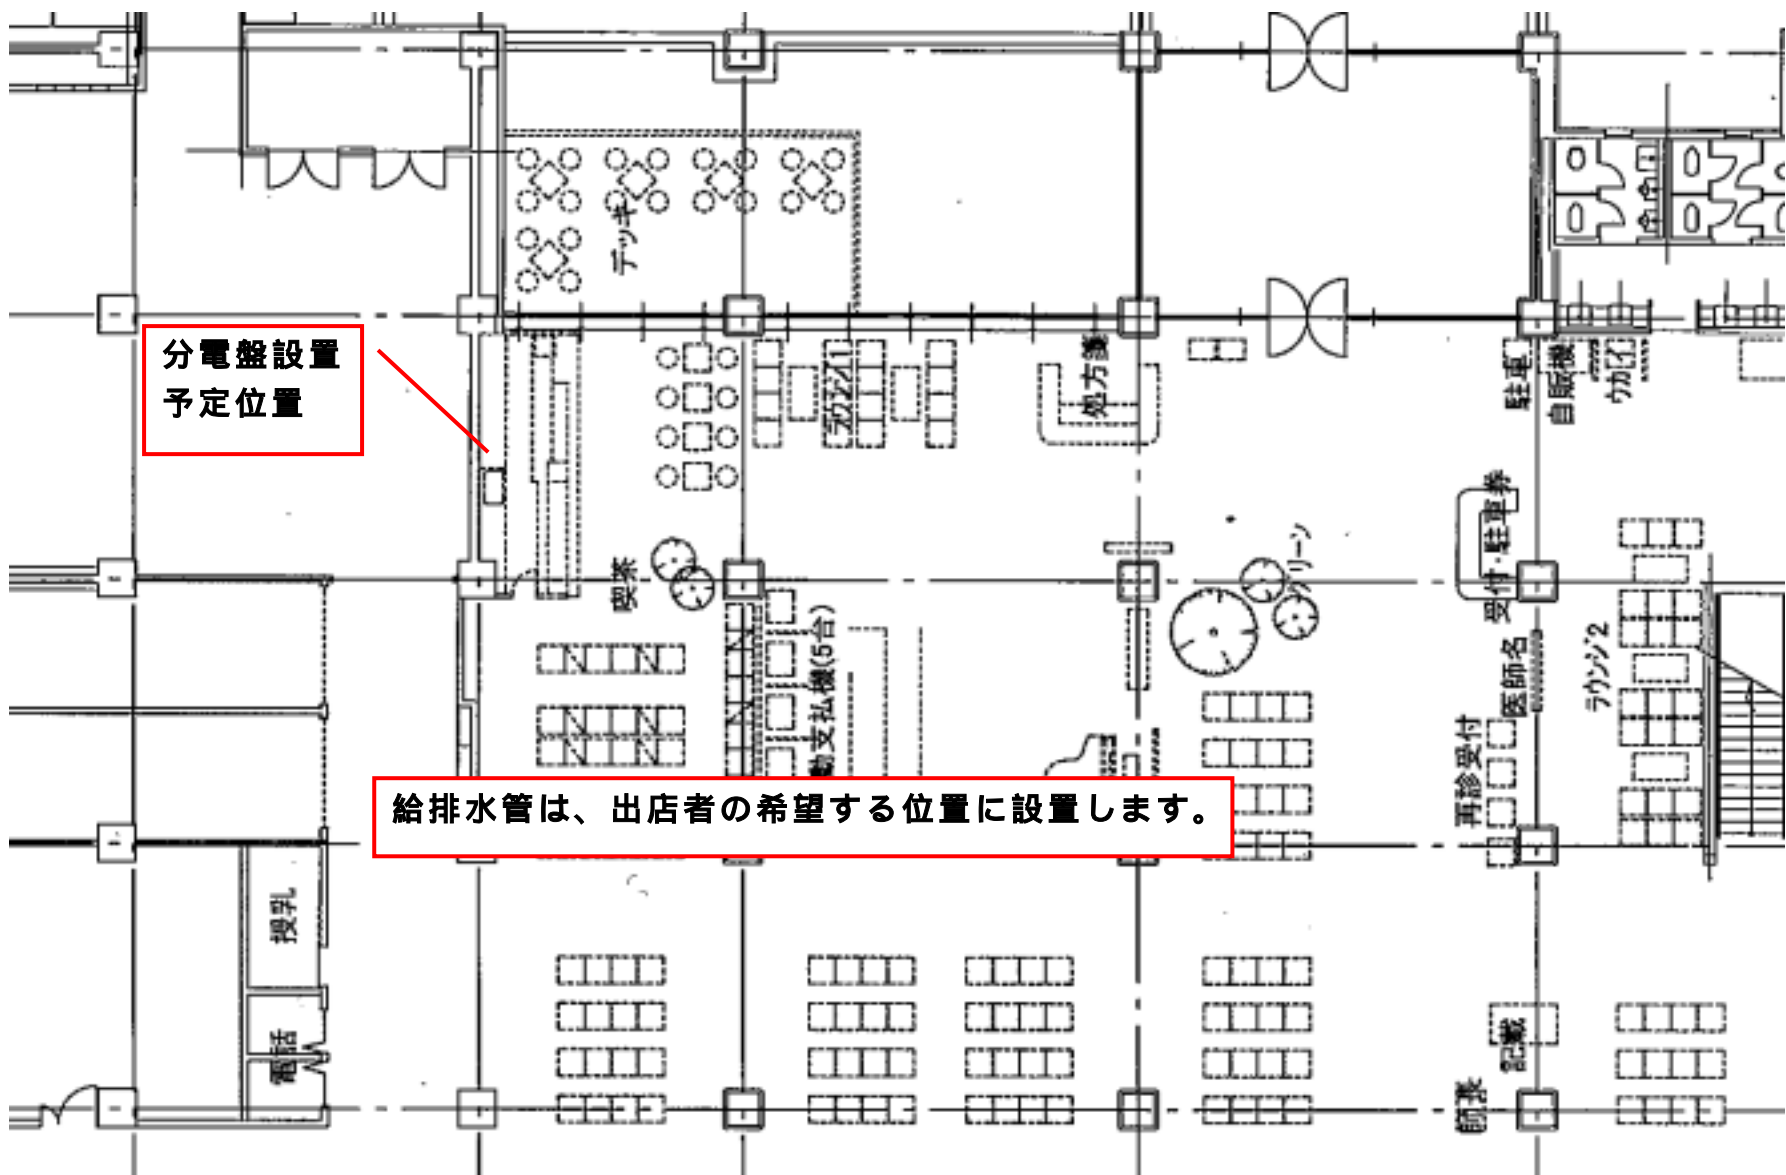

分電盤設置  
予定位置

給排水管は、出店者の希望する位置に設置します。