




地方独立行政法人 静岡県立病院機構
静岡県立総合病院

作図日
2020.07.01
作図者
管 財 課

工事名
令和2年度 静岡県立総合病院 電気設備改修工事
図面名
単線結線図(2)

縮 尺
NS

図面番号
E-8

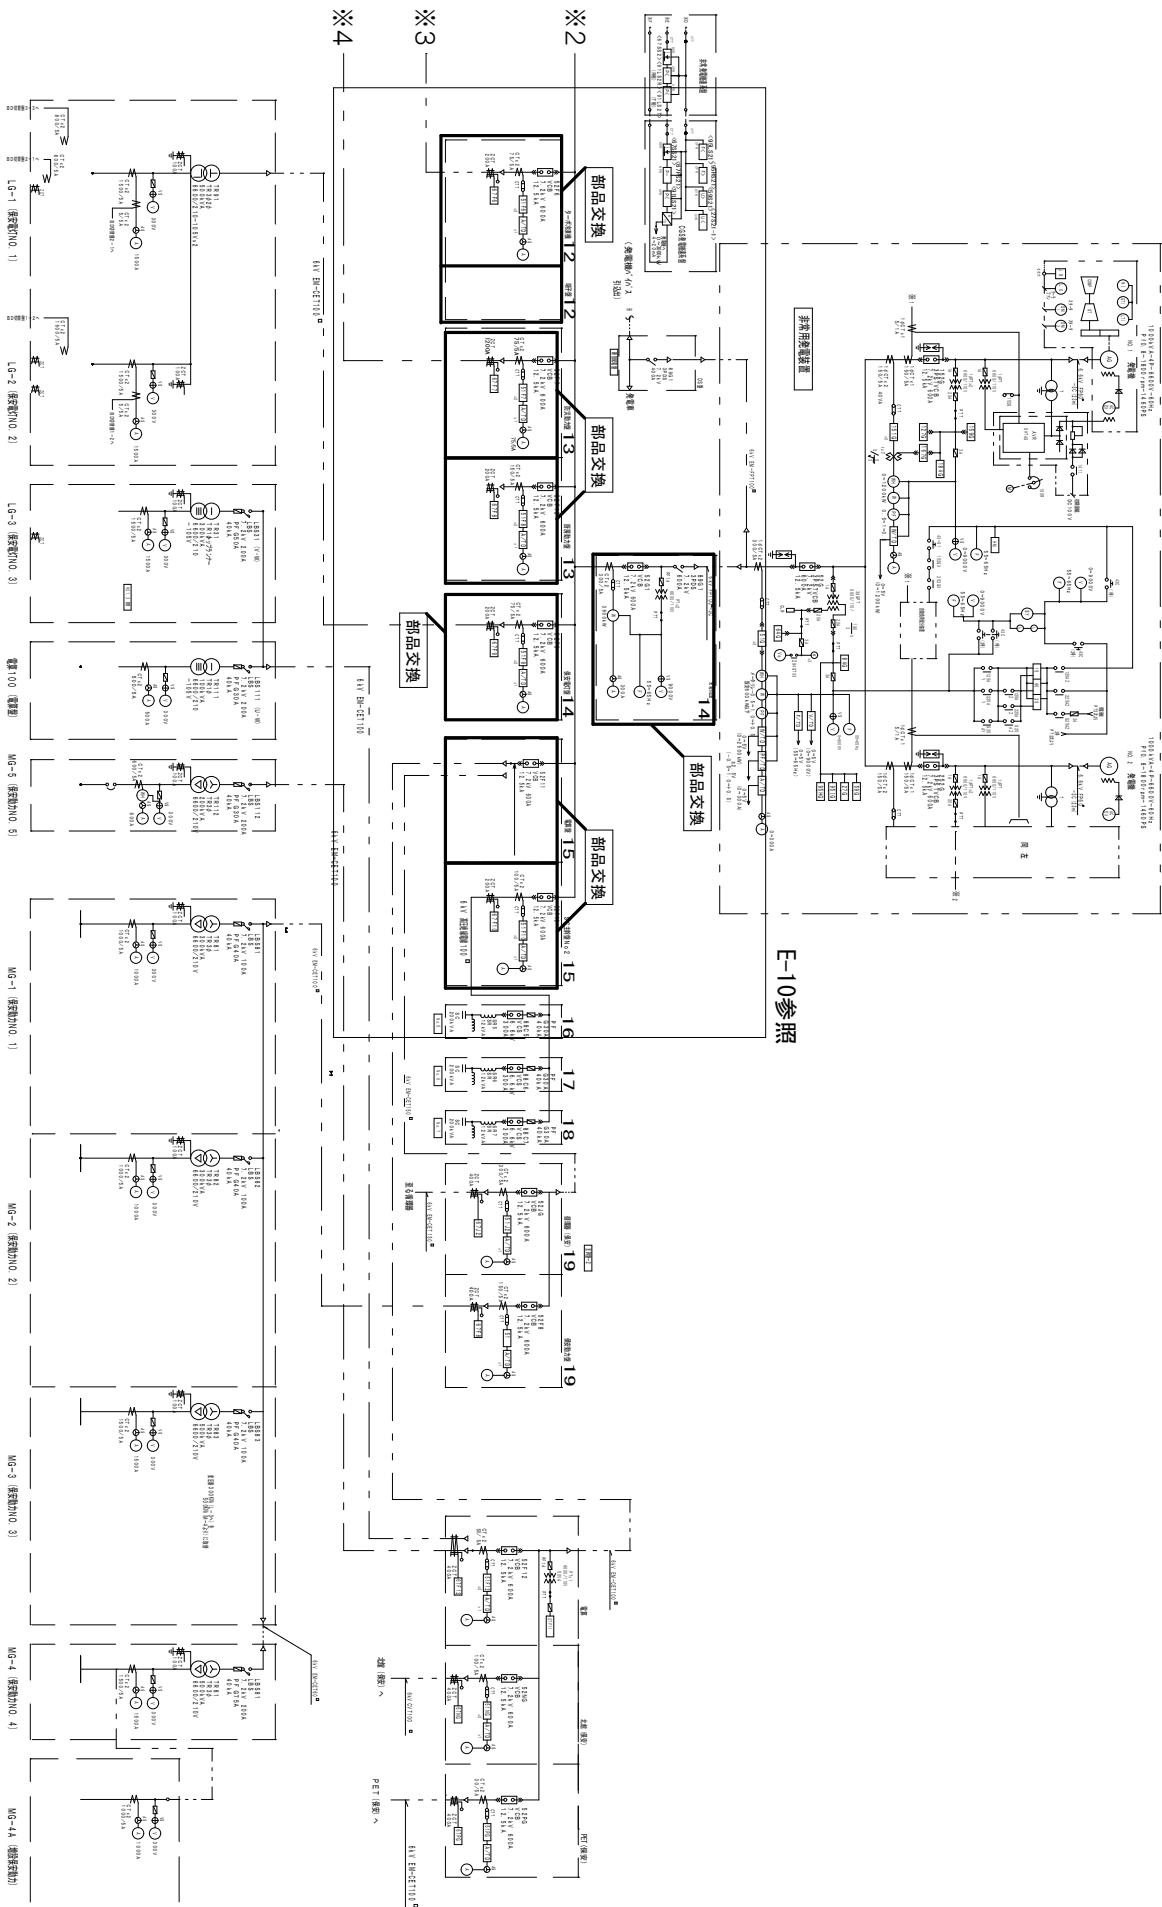

E-10参照