


1. 階平面図

静岡県立総合病院

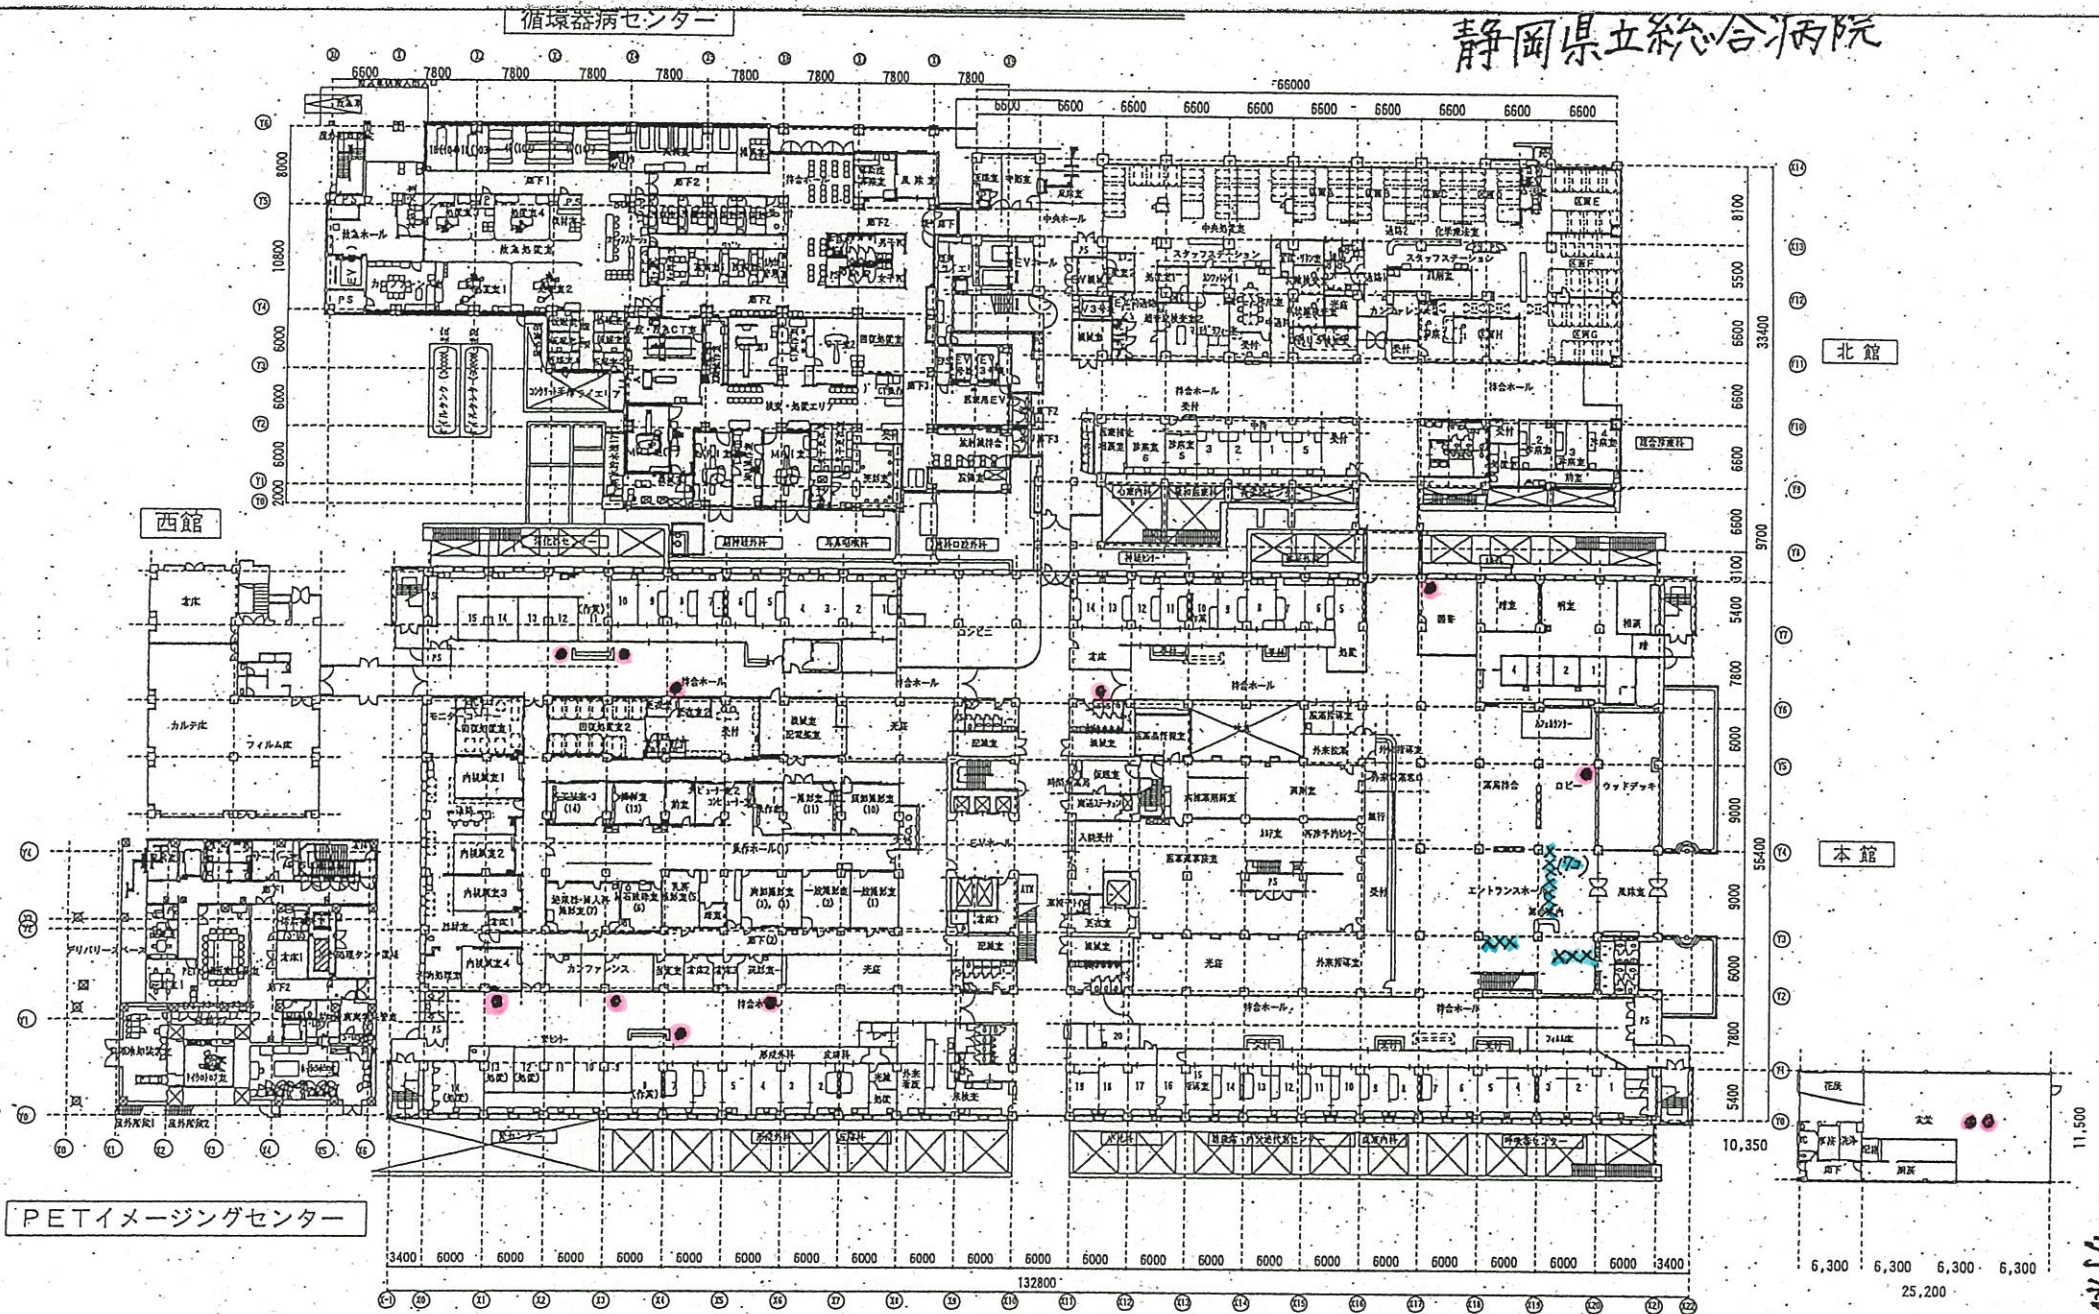


大鉢12個 小鉢13個




# 2階平面図

静岡県立総合病院

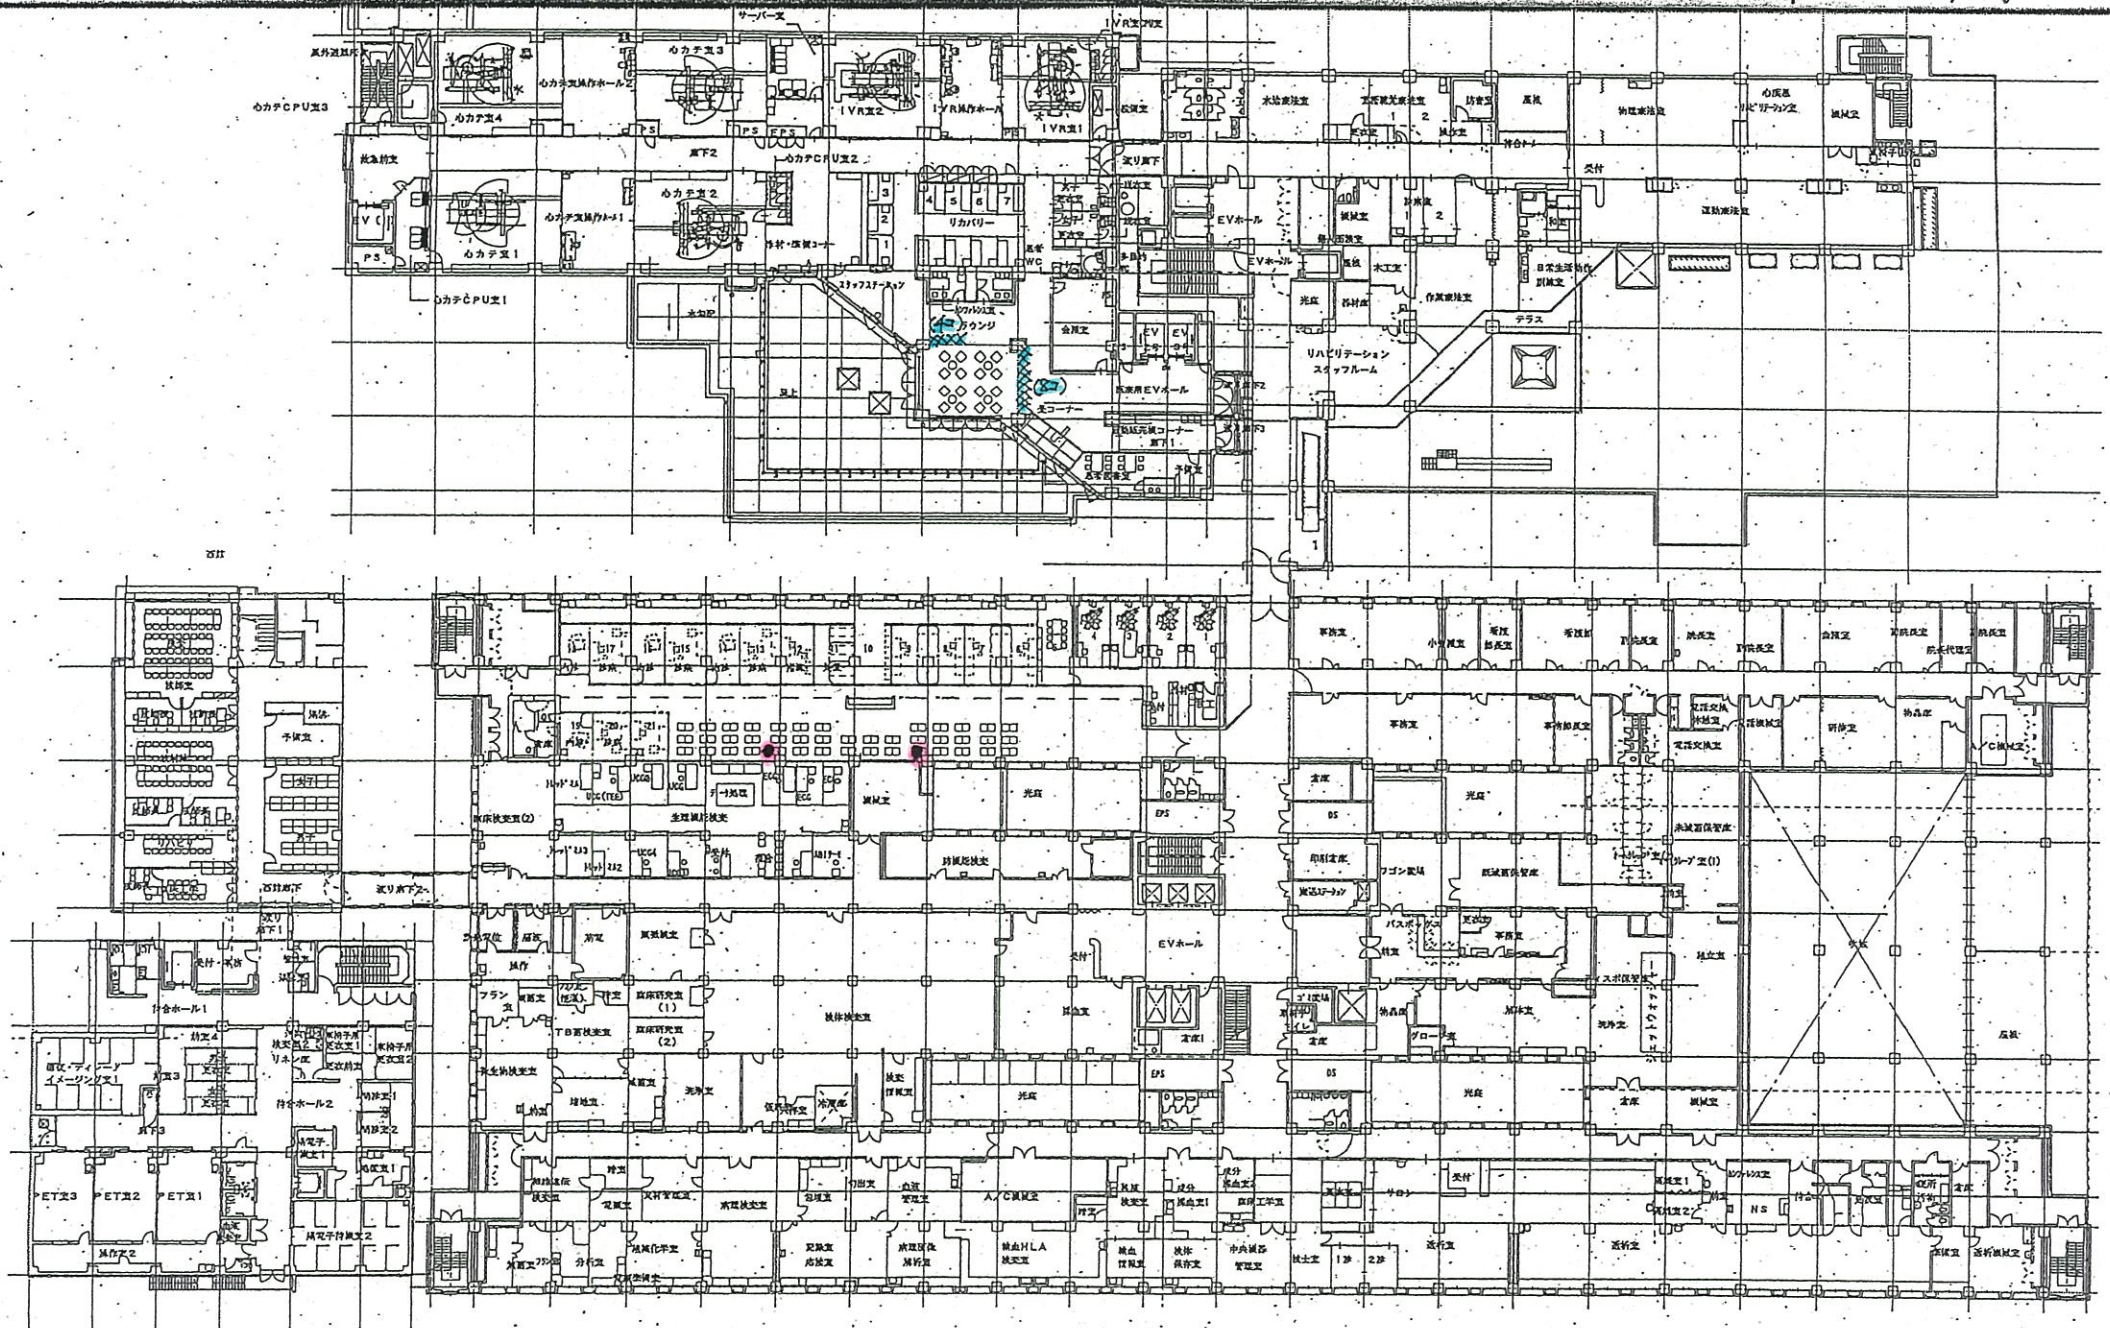


大鉄21個 小鉄121個



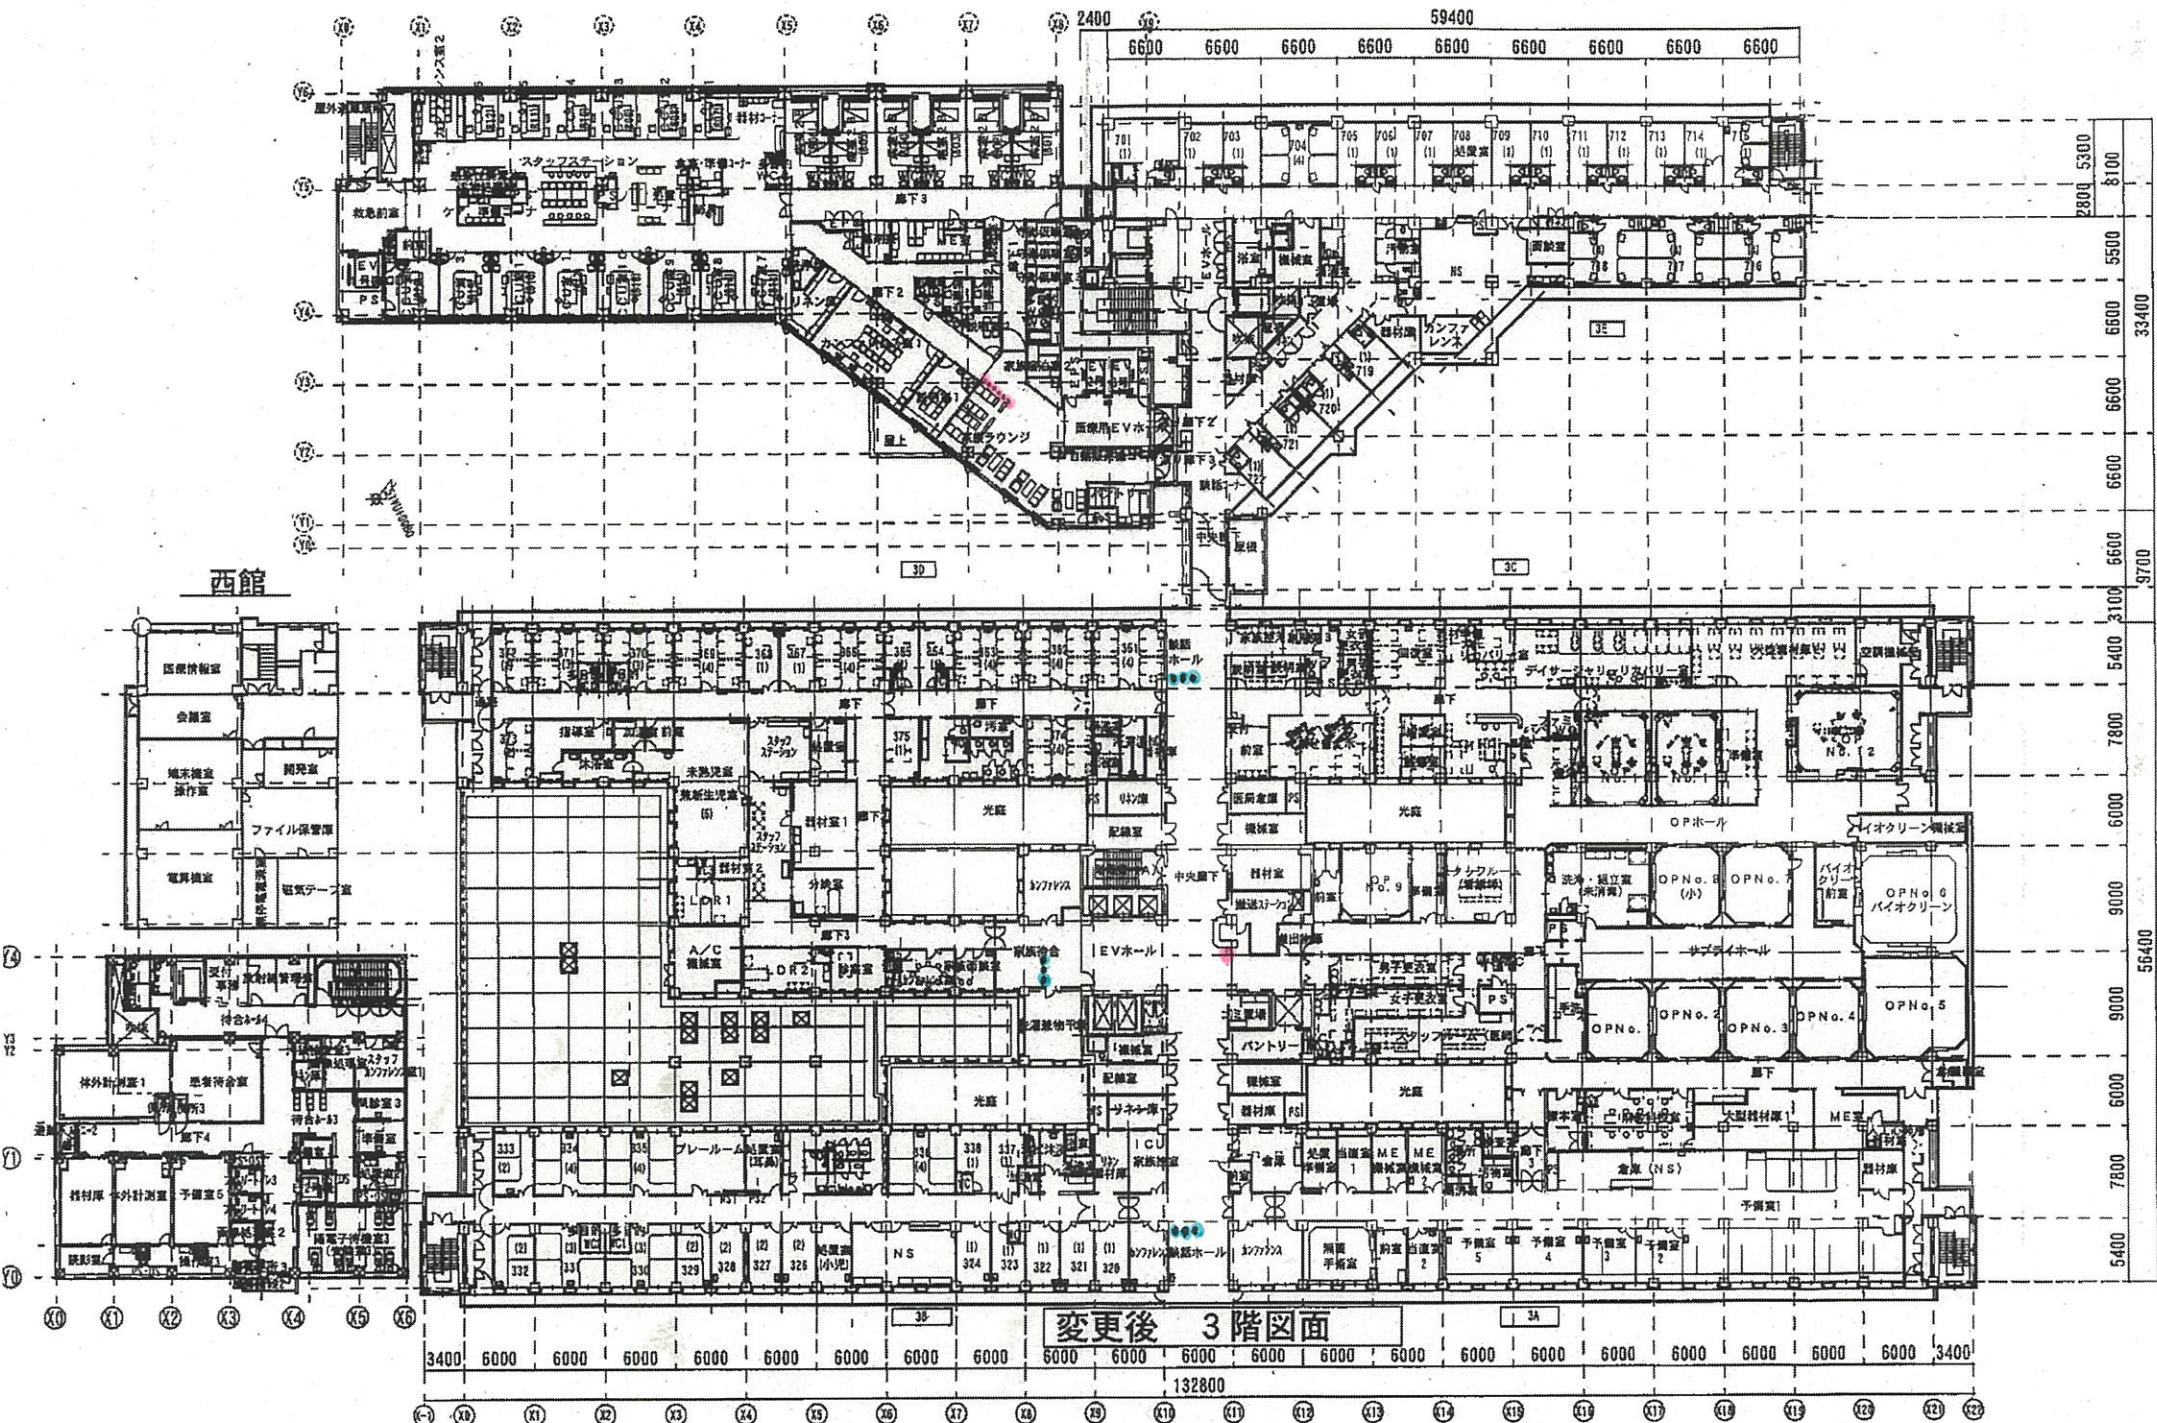

大鉢7個 小鉢8個



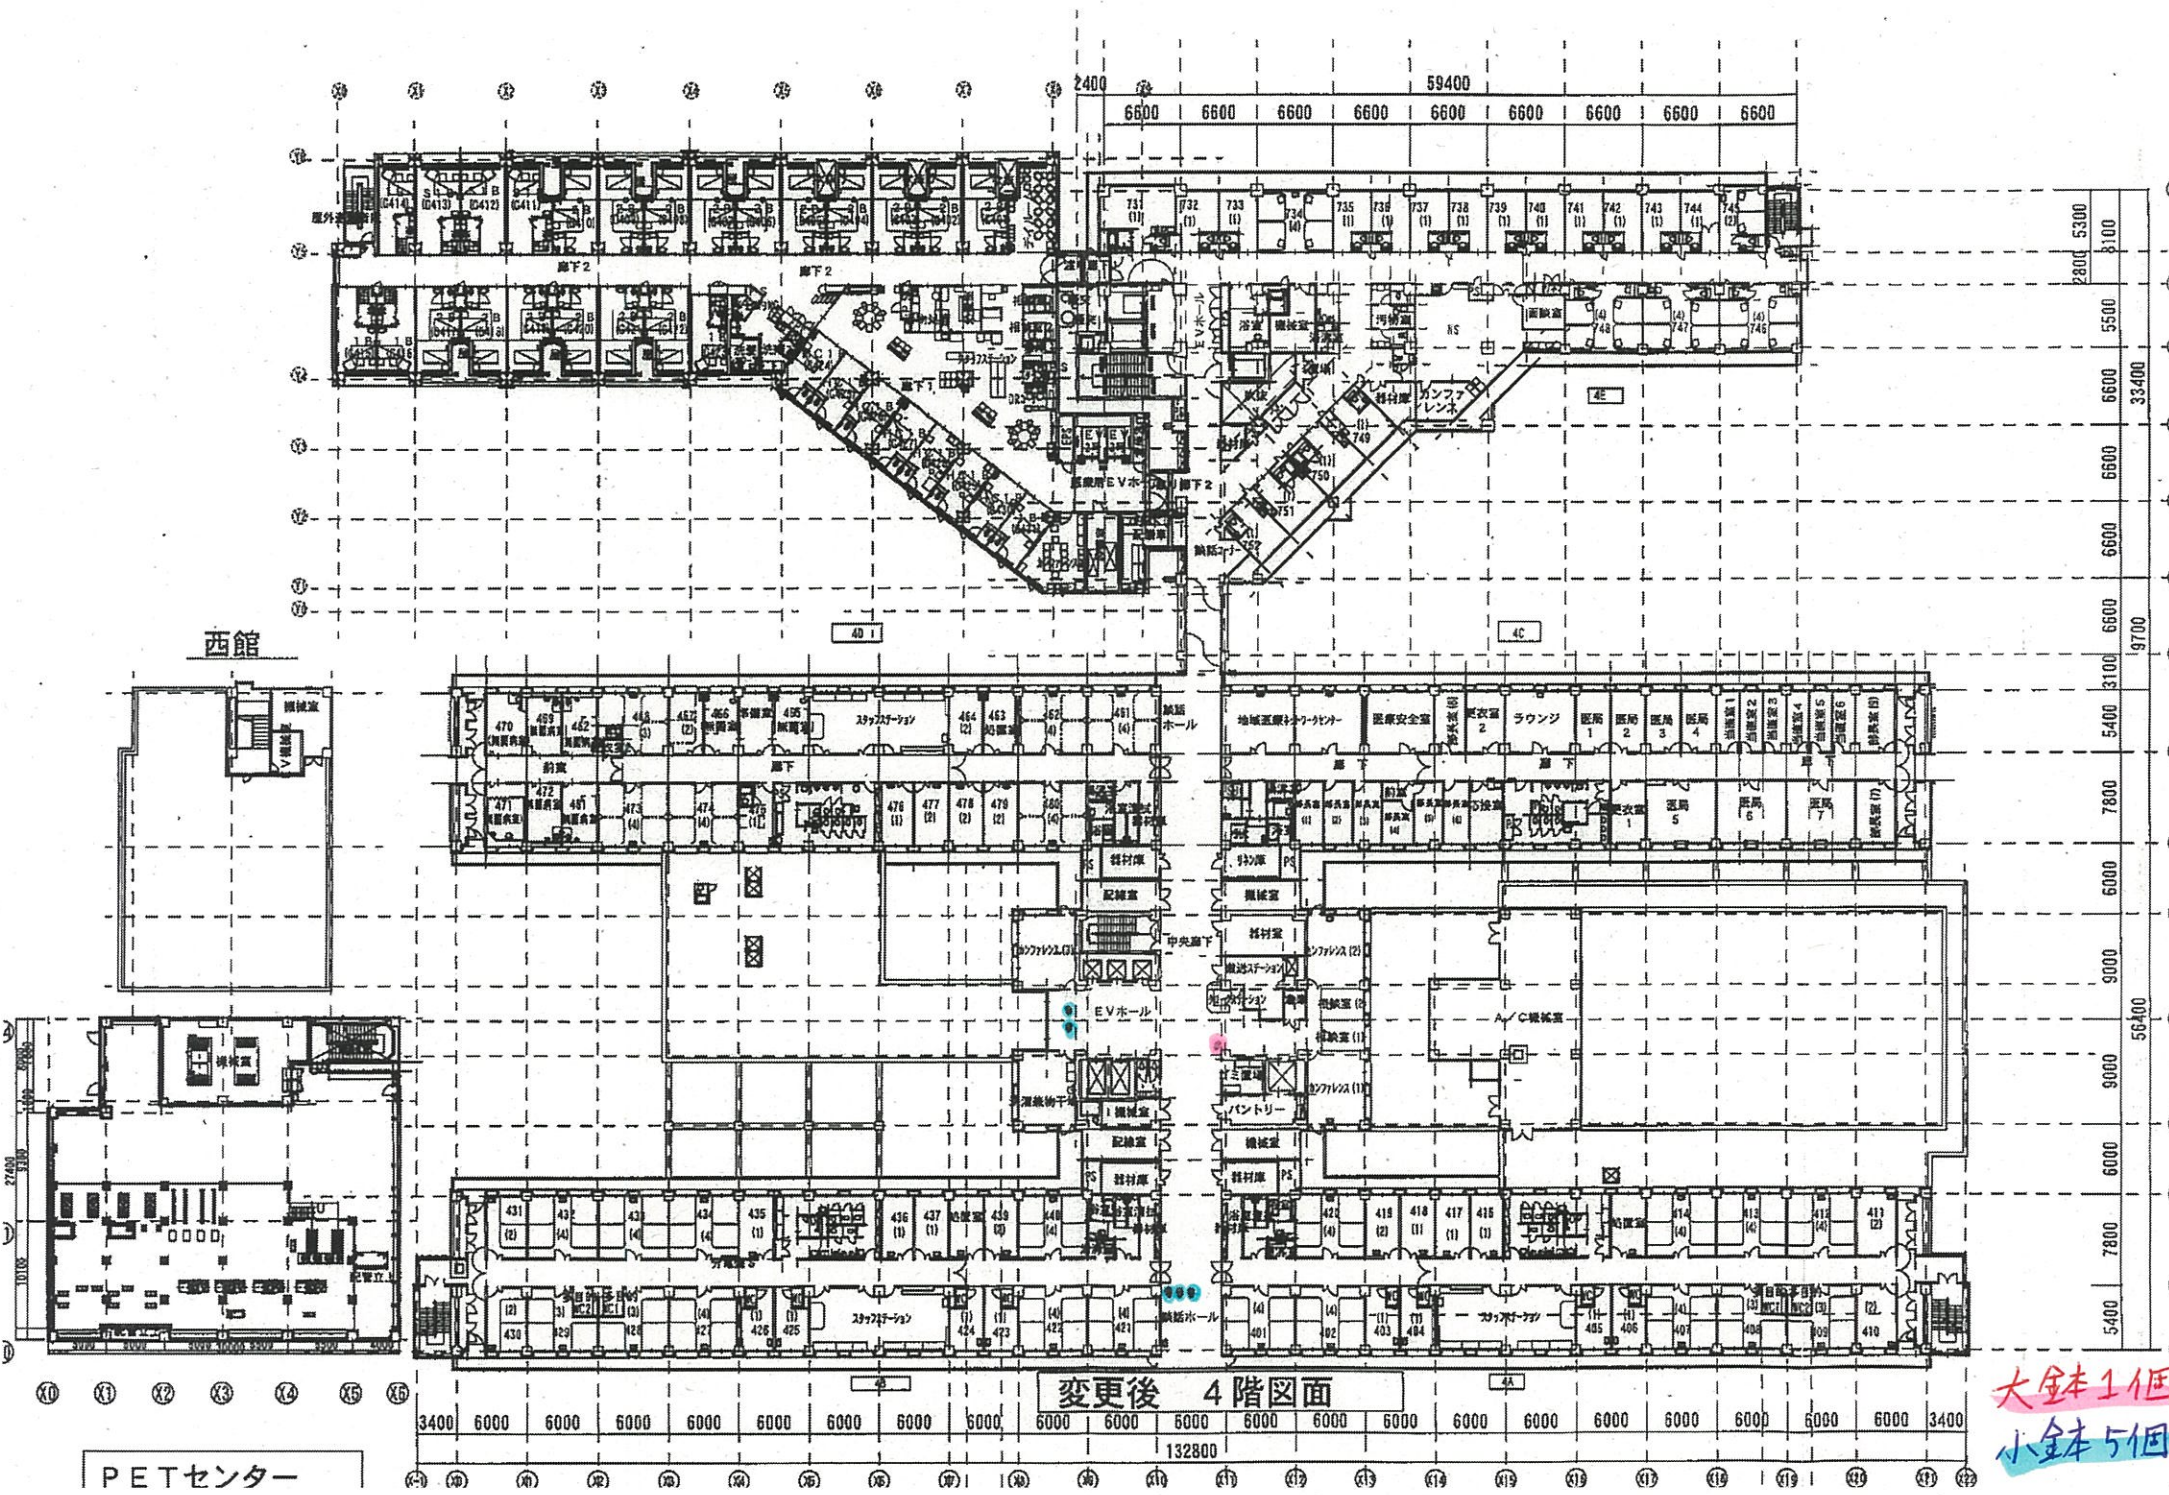

大鉢1個  
小鉢5個



