



こども病院内保育所厨房設備配置図  
H30. 11. 7 S=1/50

No	品 名	型 式	寸 法 (mm)			数	配管接続口径 (A)			ガス接続		電 気			換 気		備 考
			間口	奥行	高さ		給水	給湯	排水	口径 (A)	消費量 (kw)	1φ100V (kw)	1φ200V (kw)	3φ200V (kw)	フ ィ ド	仕 様	
1	自動秤	DP-6900K-32	354	634	784	1											秤量32Kg、最小表示10g
2	ラック	MSS1070	1070	460	1590	1											ソリッド4段
3	冷凍冷蔵庫	HRF-120AF3	1200	800	1910	1			50					0.638			2室冷凍、2室冷蔵
4	調理シンク (ドライ)		1200	750	800	1	15×2	15×2	50×2								ドライ仕様
5	作業台 (ドライ)		900	750	800	1			50								ドライ仕様
6	作業台		1200	750	800	1											下部スライド台車2個付
7	コンビオープン	MIC-5TC3	750	560	685	1	15		50 (耐熱)					5.9	○	GF	ホテルパン2/3×5段
8	炊飯器	RR-30S2	466	438	424	2				15	5.52				○		3升炊き、涼厨仕様
9	フライヤー	MGF-C18K	430	610	800	1				15	8.72				○	GF	18L、涼厨仕様
10	ガステーブル	XY-12755T	1200	750	800	1				20	66.3				○	GF	5口、下部スノコ
11	作業台		430	890	800	1											スノコ
12	作業台		1200	750	800	1											片面キャビネット
13	コールドテーブル	RT-150SNF	1500	600	800	1			50			0.150					434L
14	I H炊飯ジャー	NH-YG18	275	370	250	1						1.29					1.8L
15	包丁まな板殺菌庫	SC-84SHD	350	450	1550	1						0.418					包丁8本、まな板4枚、乾燥機能付
16	配膳ワゴン	NUTS1-S	839	461	815	3											平棚3段
17	ソイルドテーブル		1500	700	820	1	15	15	50								ドライ仕様
18	食器洗浄機	SD-113GSB	600	605	1385	1		15	50 (耐熱) ×2	15	18.6			5.0	○		60ラック/H
19	クリーンテーブル		1050	700	820	1											ドライ仕様
20	食器消毒保管庫	MCSK-10-e	900	550	1900	1								4.2			10カゴ収納、カゴ別途
21	検食用冷凍庫	VF-K120X	600	500	1030	1						0.13					バスケット7段


消費量は1台当たりの数値を示す。

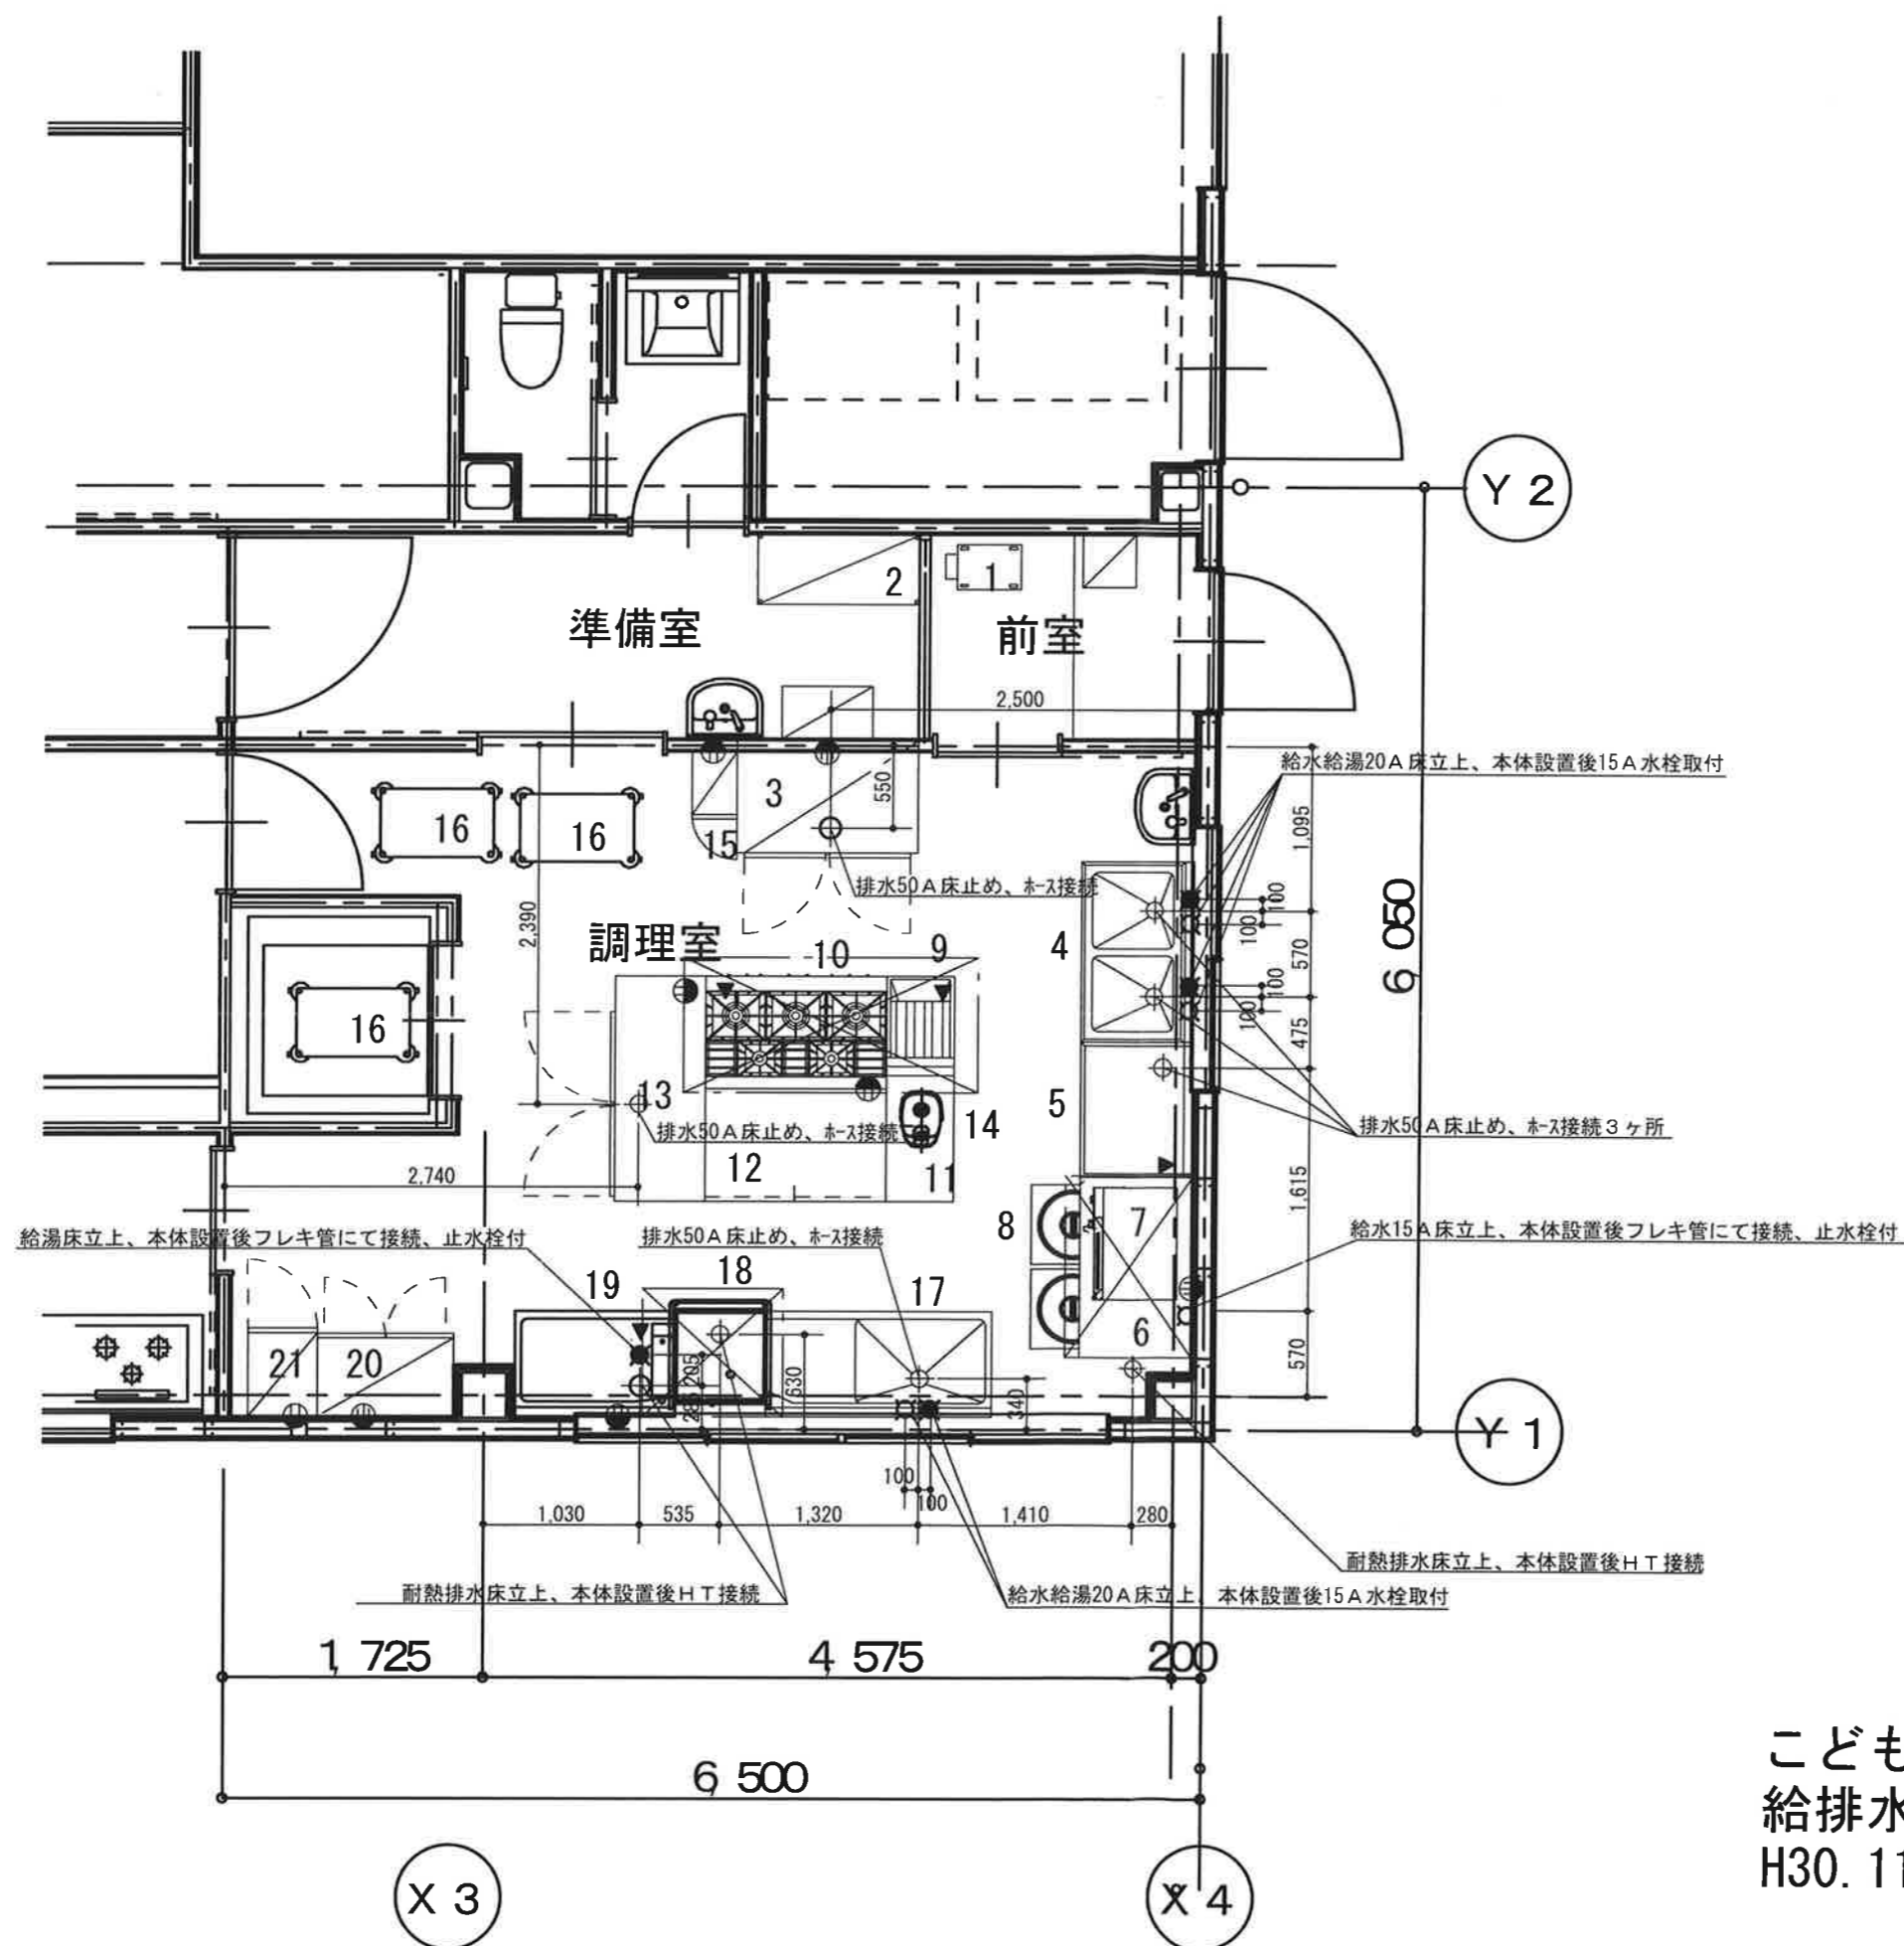


こども病院内保育所厨房設備  
給排水施工図  
H30.11.7 S=1/50

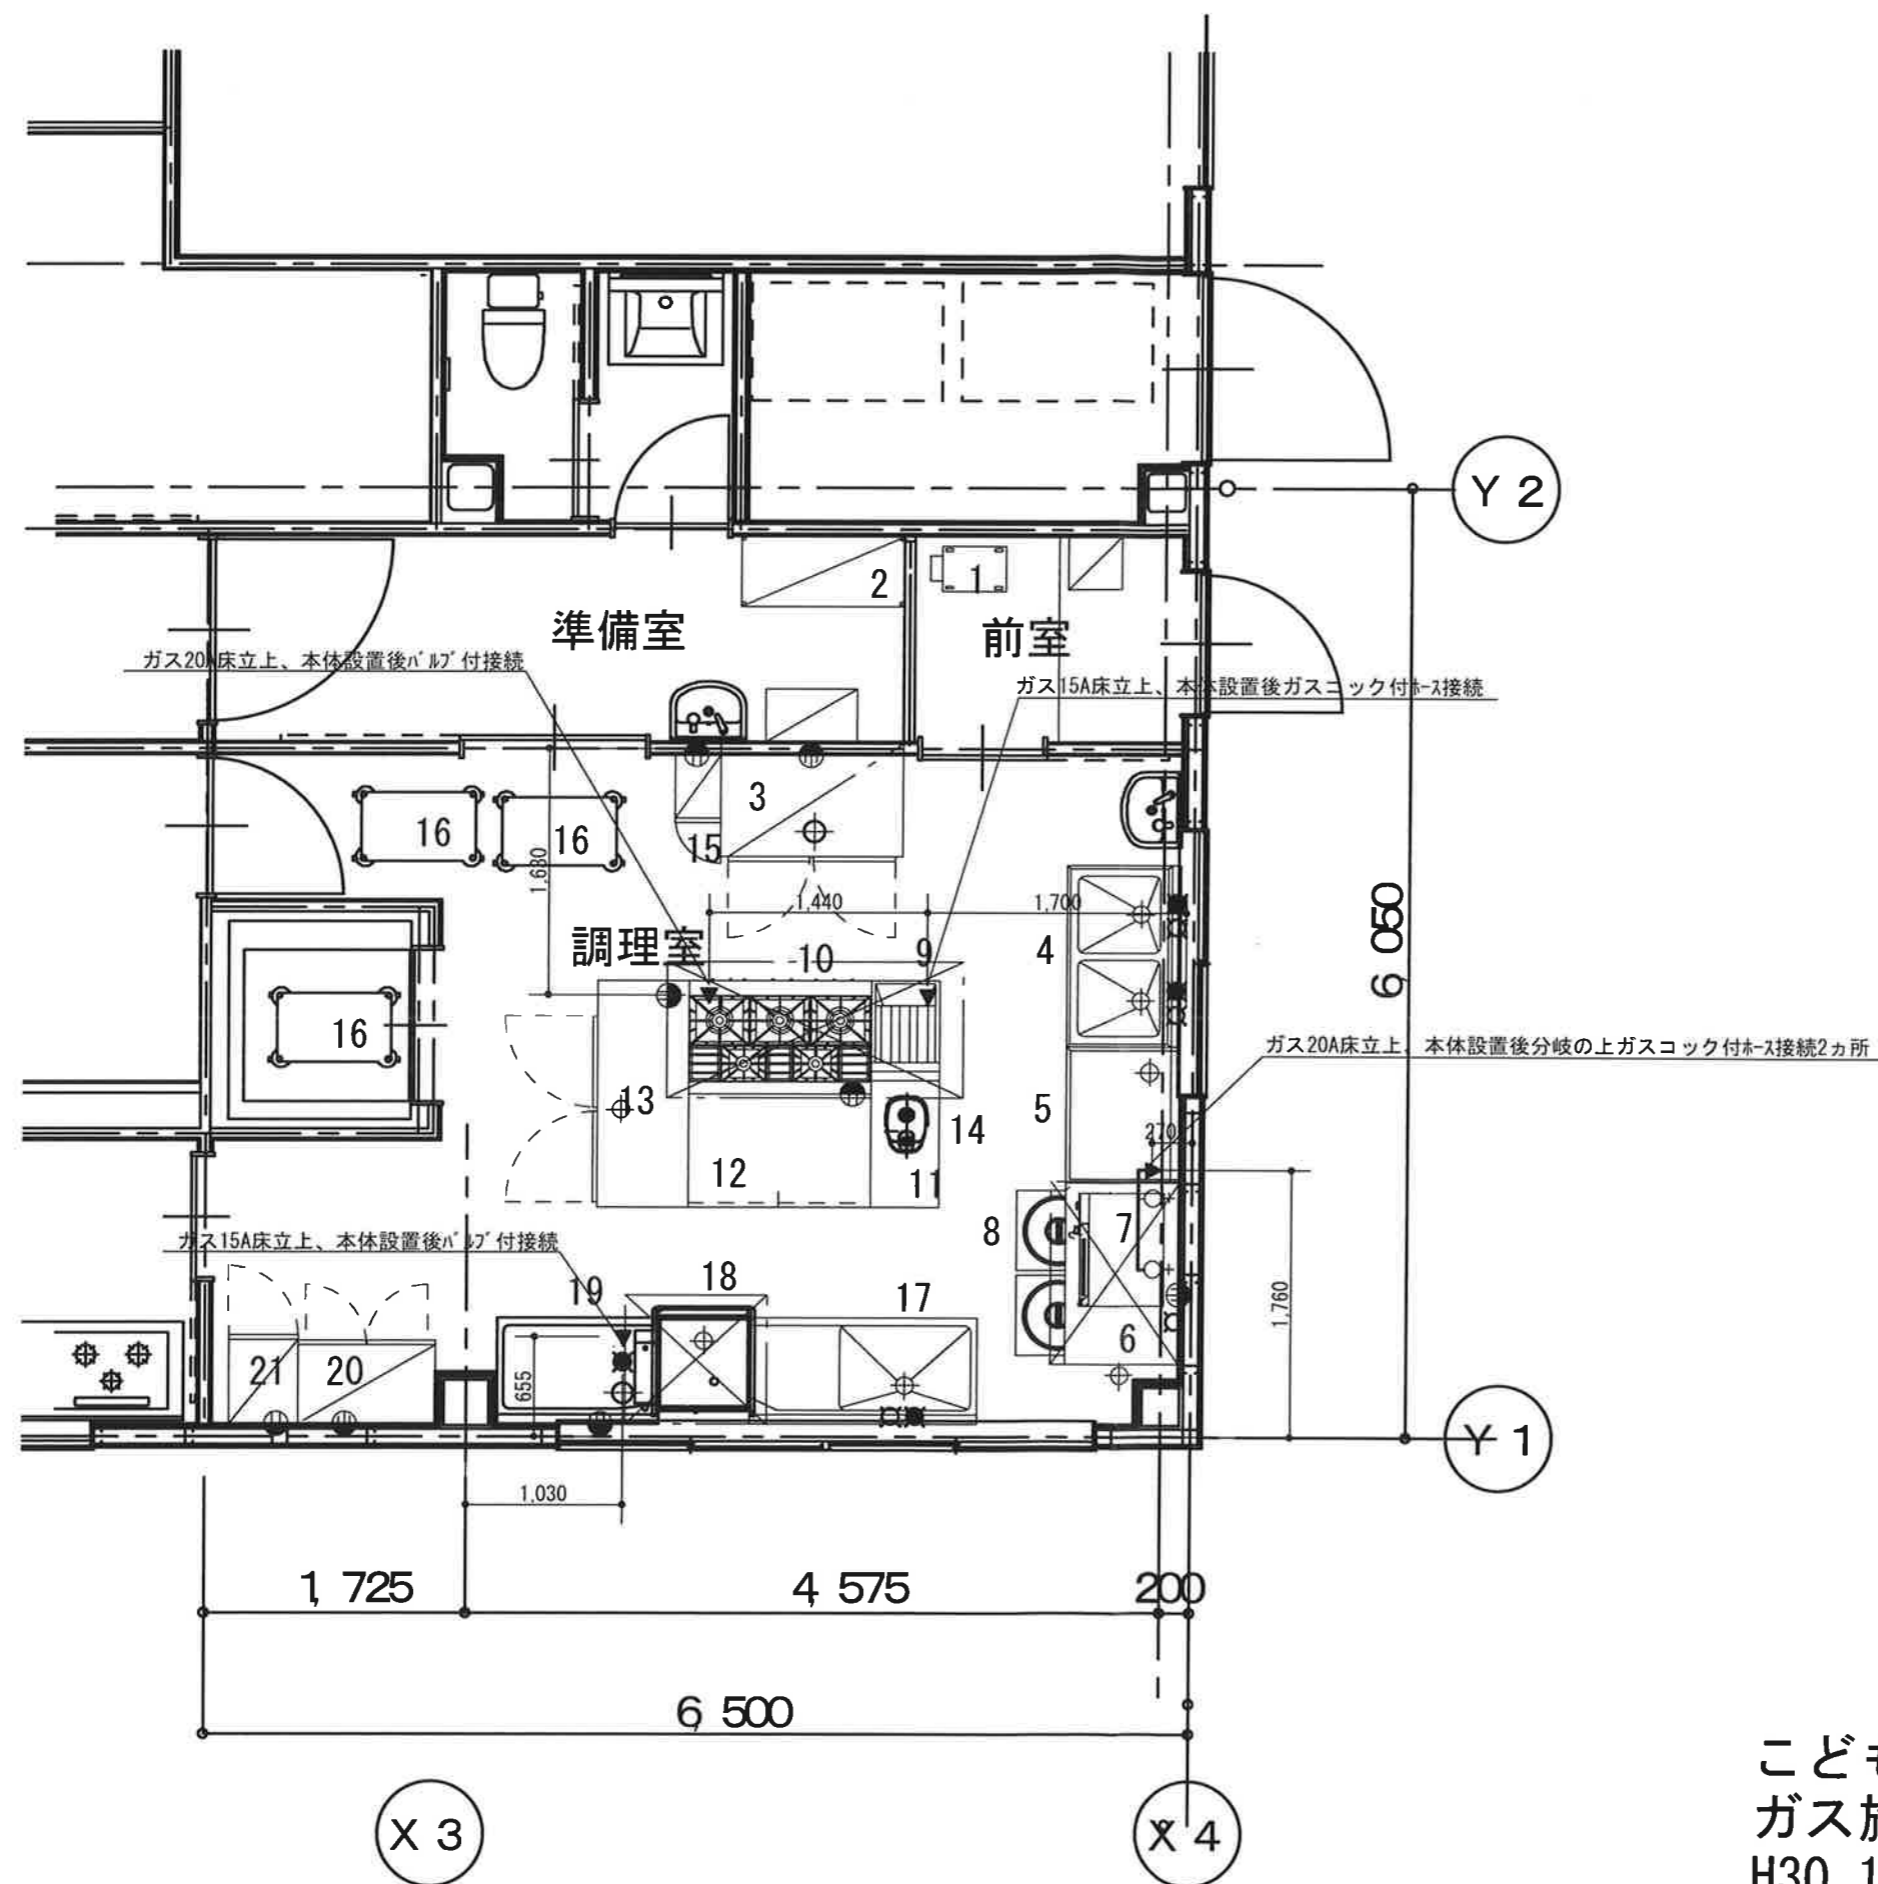

こども病院内保育所厨房設備  
ガス施工図  
H30.11.7 S=1/50

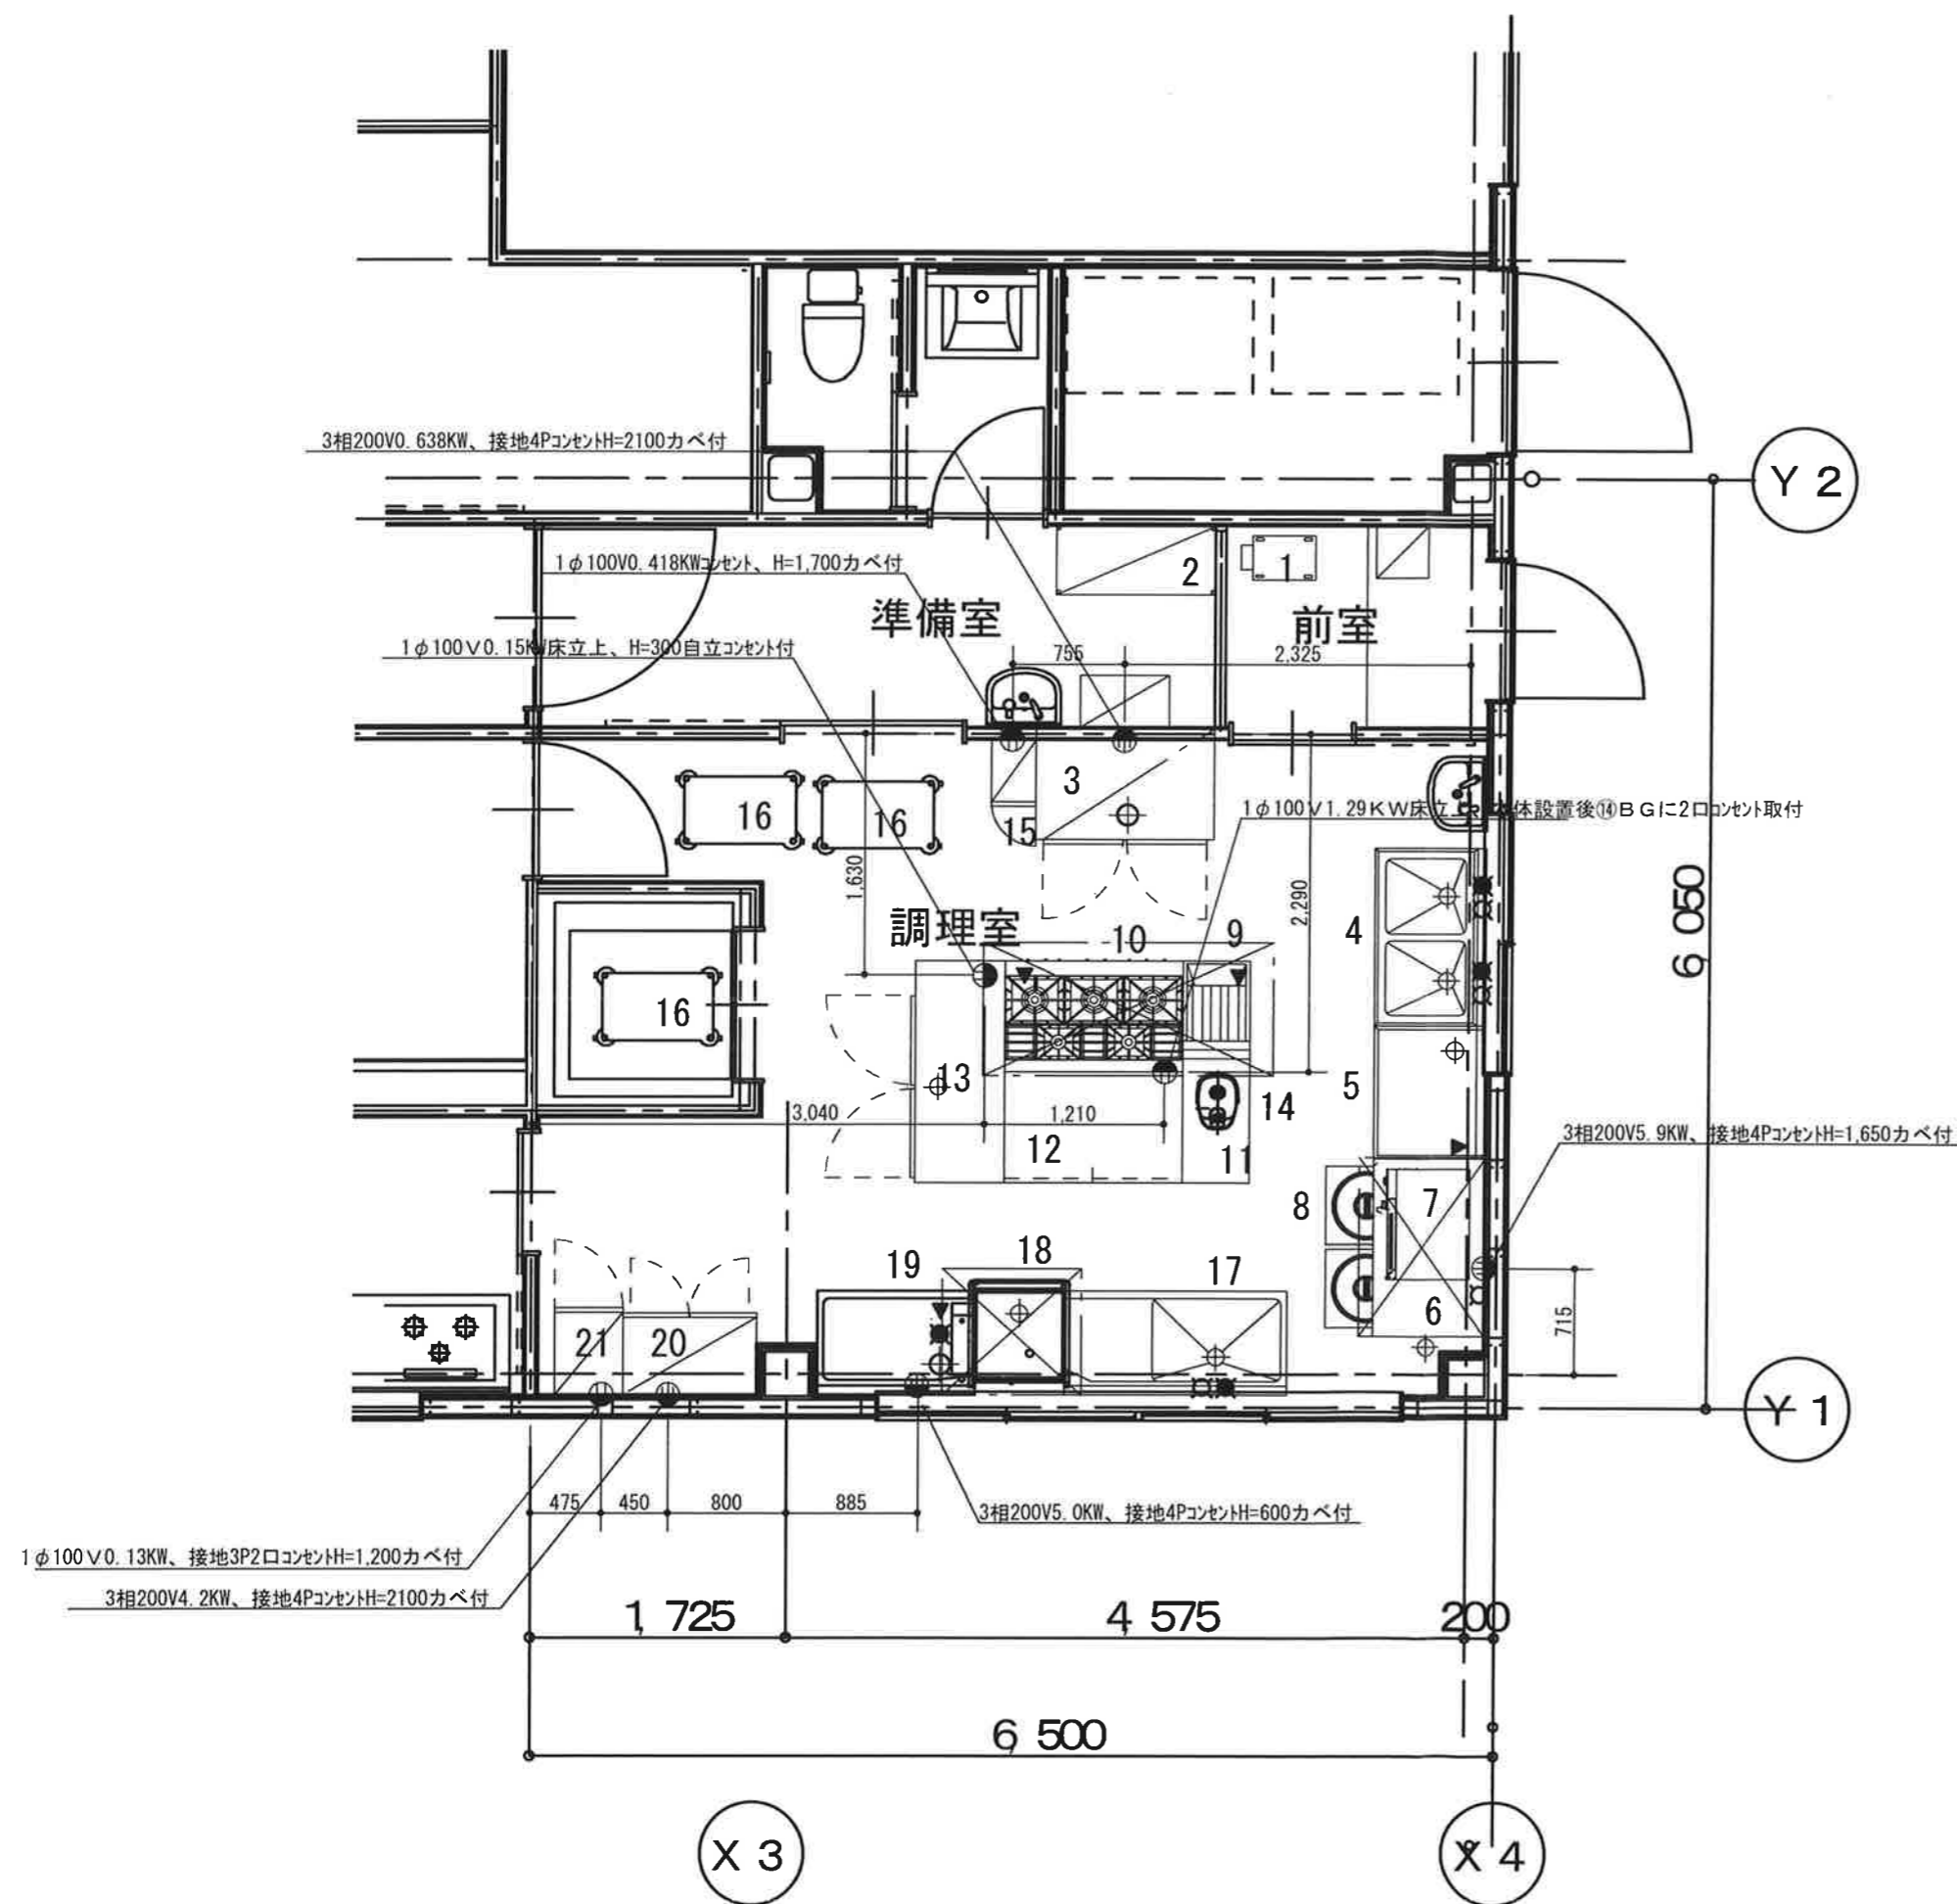

こども病院内保育所厨房設備  
電気施工図  
H30. 11. 7 S=1/50

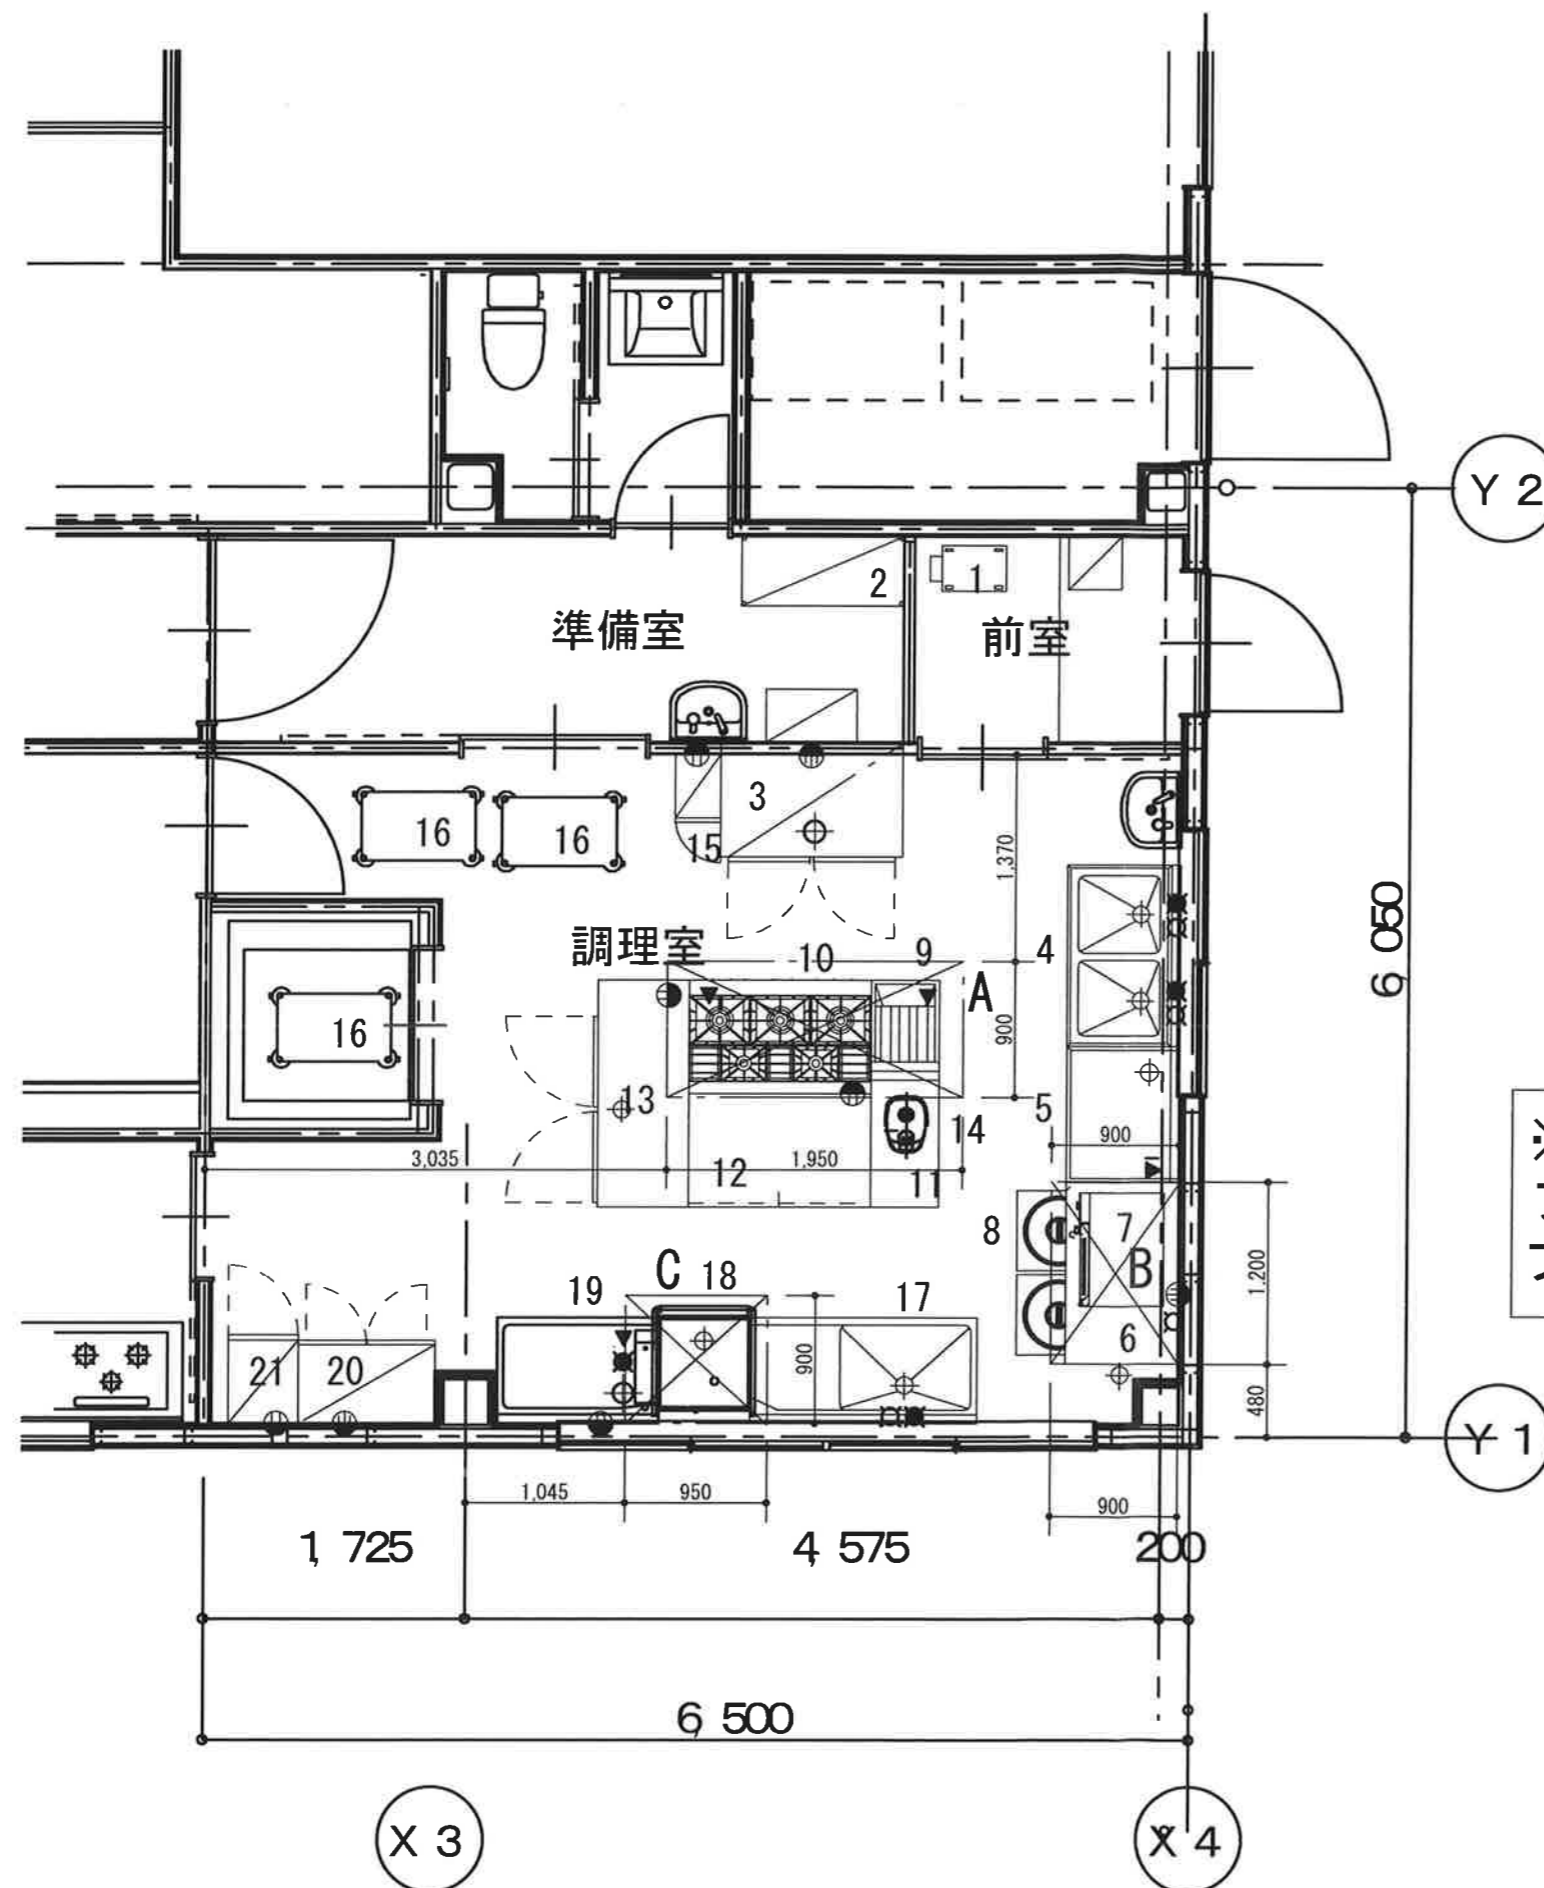

※各フード共下端寸法はH=1,900とする。  
 フードA,Bはグリスフィルター付とする。  
 フードCはグリスフィルターなしとする。