
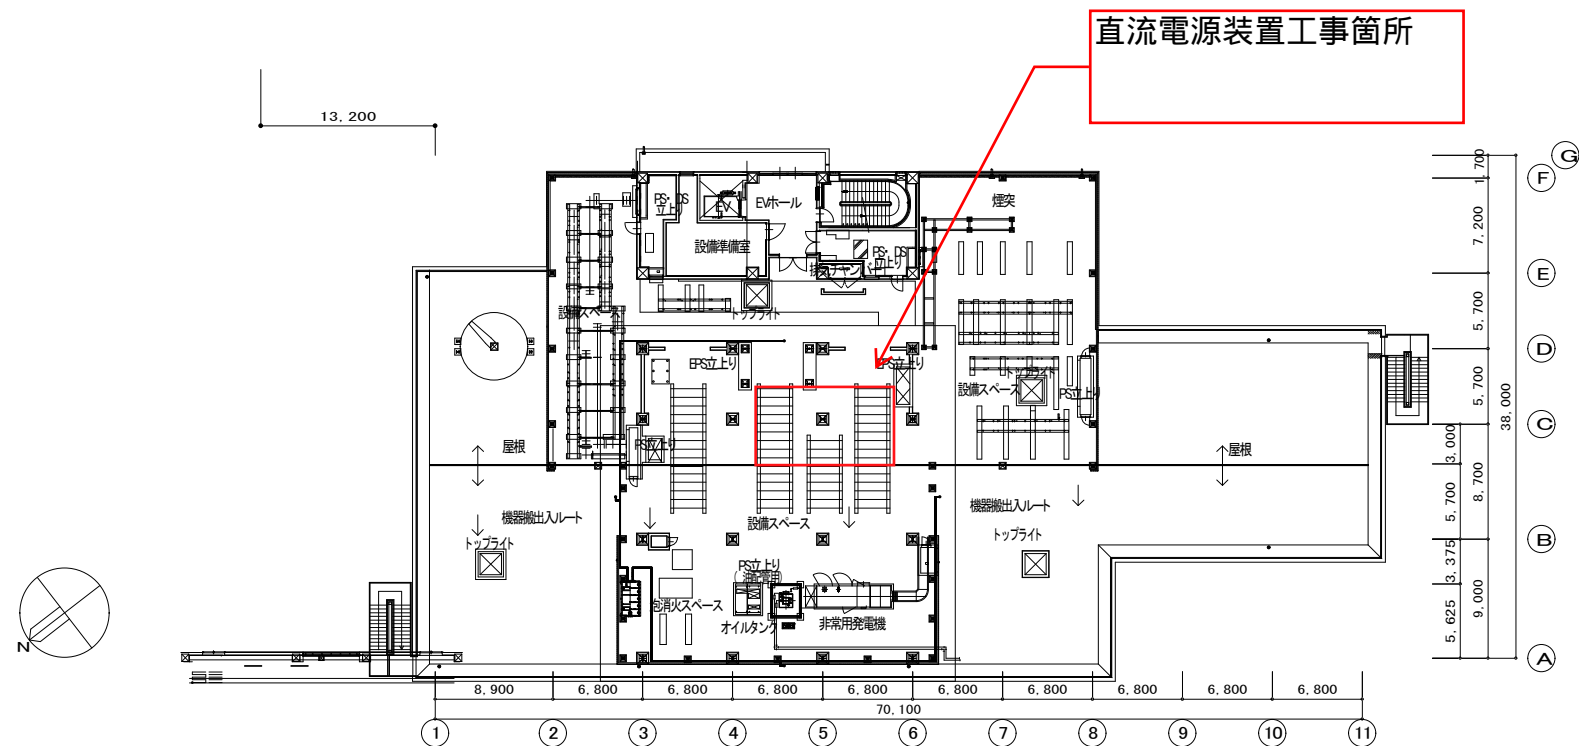
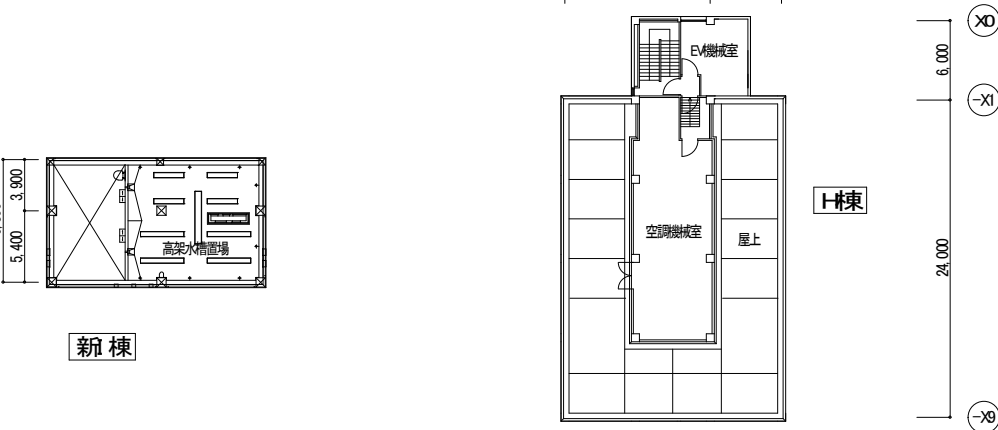
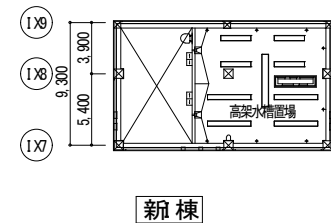
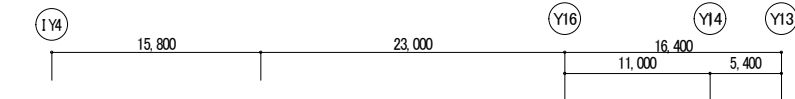


無停電電源装置工事箇所

変更後

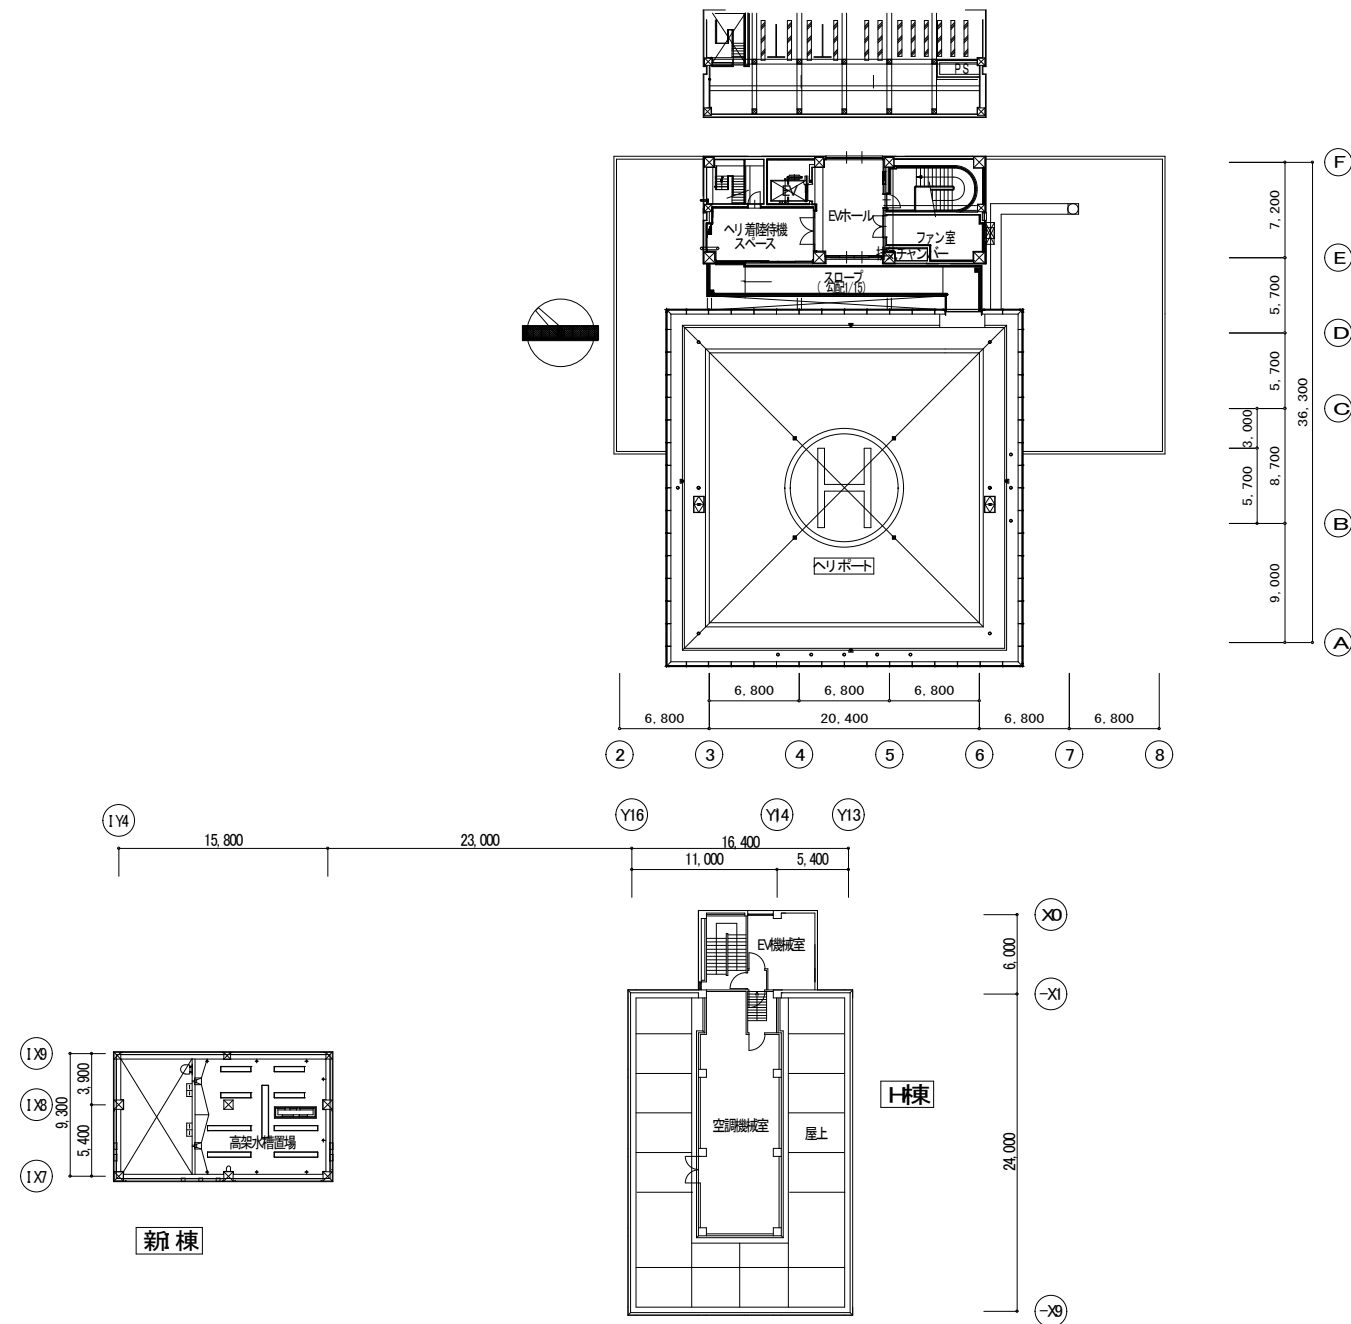

静岡県立こども病院
塔屋階全体平面図
2011. 8. 31 1/600