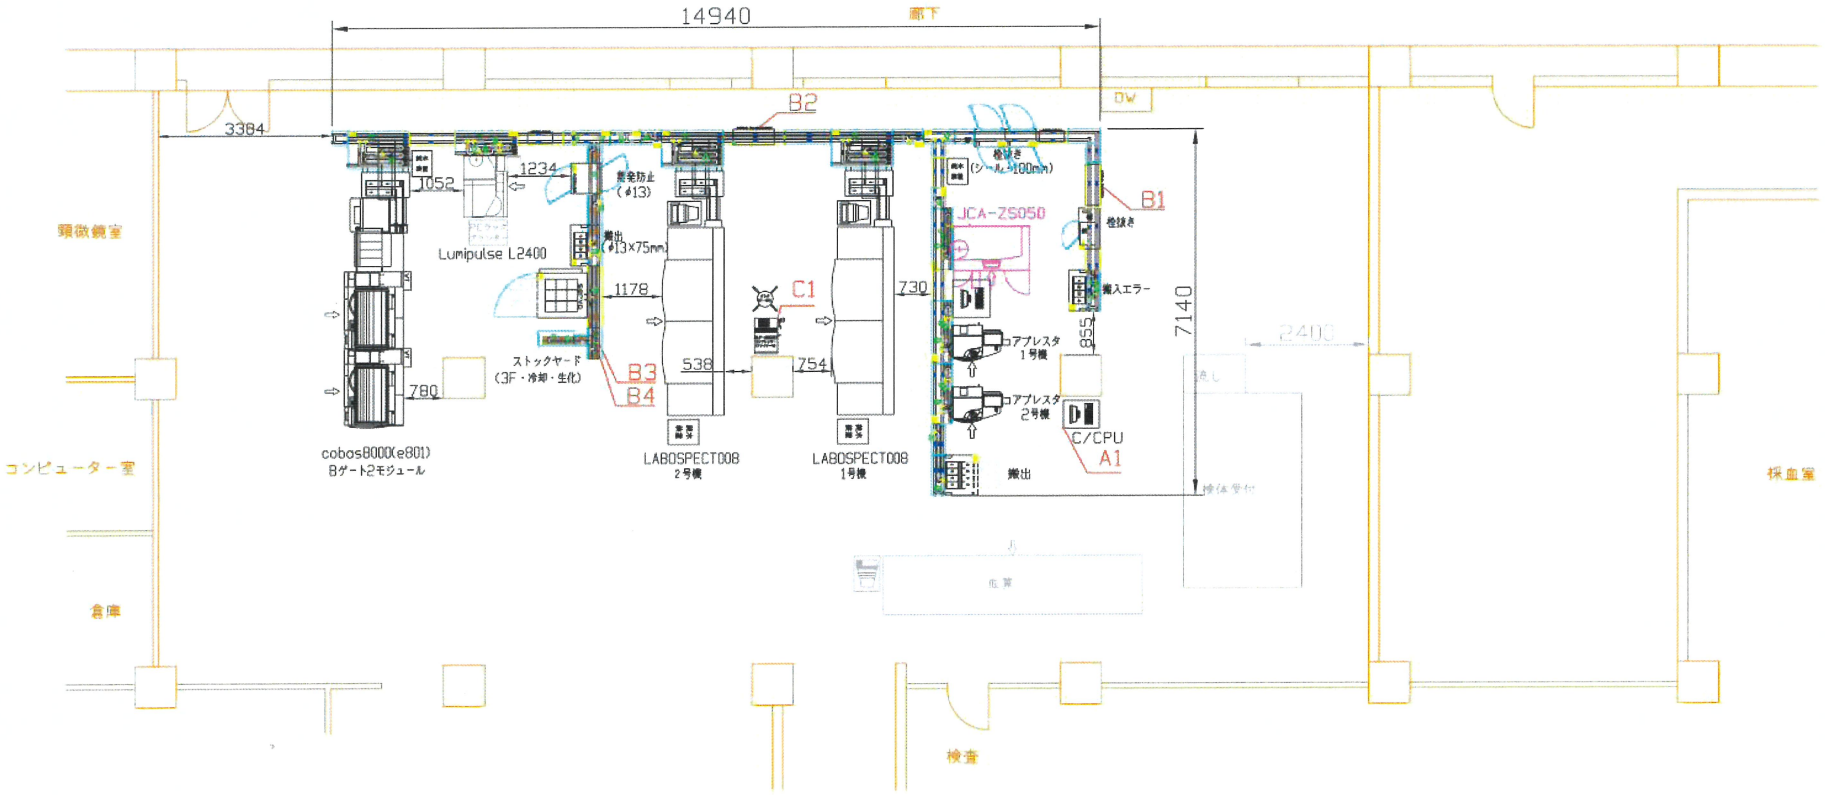

静岡県立総合病院　様　　*必要電気設備*

V4.2

レイアウト№ SOKSc01 A　　2021年5月27日 作成　　<仕様 改訂00>

			病院側 ブレーカー	病院側 電気容量(VA/Kcal)	改 版 内 容
A 1	コントロールCPU用電源	単相 100V 50/60Hz	15A	550 / 473	
B 1	搬送システム<1> ユニット用電源	単相 200V 50/60Hz	20A	1015 / 873	
	搬送システム<1> コンベア用電源			1790 / 1539	
B 2	搬送システム<2> ユニット用電源	単相 200V 50/60Hz	20A	1120 / 963	
	搬送システム<2> コンベア用電源			1585 / 1372	
B 3	ストックヤード(3F)サーボモーター用電源	単相 200V 50/60Hz	20A	4000 / 3440	
B 4	ストックヤード(3F)冷却機用電源	単相 200V 50/60Hz	15A	1000 / 860	
C 1	コンプレッサー(ドライヤ付)用電源 SLP-22ECD/240L/min!	三相 200V 50/60Hz	20A	5000 / 4300	

	ケーブル端末処理方法(IDS側)	注意事項(施設側)
A 1	平型2芯アース付コンセント15A (2ヶ口以上)	定格15A2ヶ口以上の平型2芯アース付コンセントを準備して下さい
B 1~4	引掛形プラグ(2P一接地)(ケーブル長5m) 100～250V20A(NEMA L6-20P)	施設側にて電源ソケット(NEMA L6-20R(JISC8303適合品) (例 パナソニックWF2520R)を準備お願い致します。
C 1	引掛形プラグ(3P一接地) 200～250V20A(L15-20P)	施設側にて電源ソケット(L15-20R(JISC8303適合品) (例 パナソニックWF2429RK)を準備お願い致します。

・・・・装置操作面
・・・・バーコードリーダー
・・・・センサー仕分け
・・・・スイッチパネル

製品種別：カスタムレイアウト

コンベア流れ(FLOW)	図面番号(DWG.No.)	改 版(REVISION)
—	SOKSc01	A

尺度(SCALE)	1/100 (A3)	初 版(RELEASED)	2021/05/27	改 版(REVISED)	2021/05/27

製図(DWR)	検図(CHK'D)	承認(APP'D)	営業(SALES)
宮地	ニッ矢	石嵩	平松
2021/05/27	2021/05/27	2021/05/27	2021/●●/●●

静岡県立総合病院　様

検体搬送システム

DOCUMENT CONTROL NO. Q04S01-S01-S00-02_Rev1.0

COPYRIGHT IDS CO., LTD.