


非常用発電装置

E-8図拡大

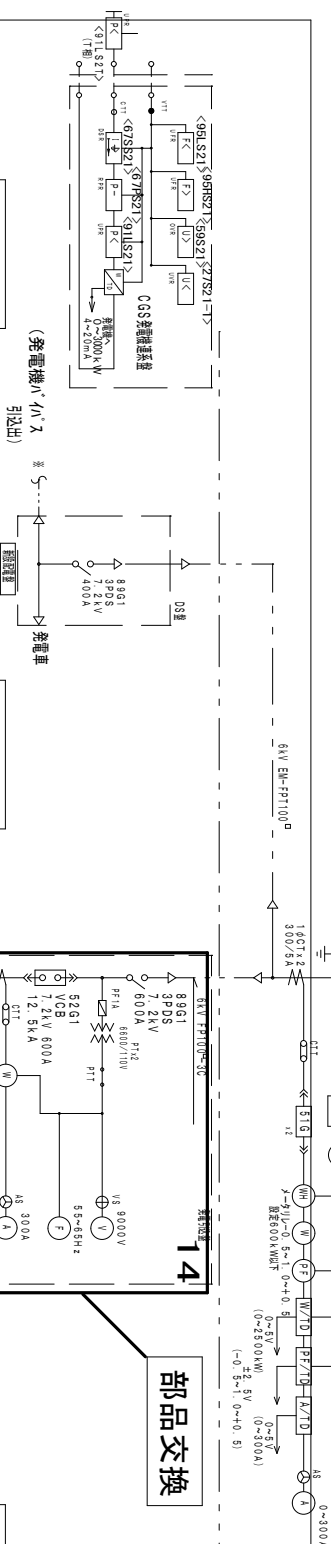


部品交換

部品交換

部品交換

部品交換

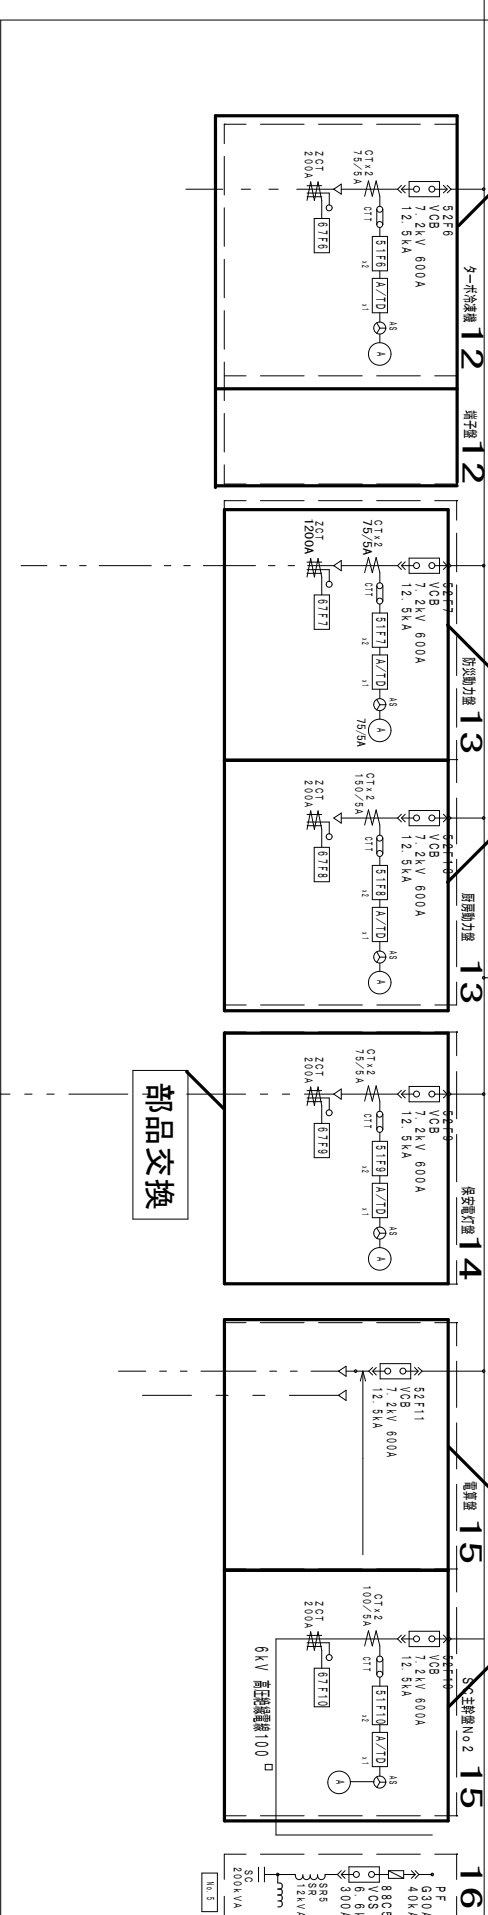

地方独立行政法人 静岡県立病院機構  
静岡 県 立 総 合 病 院

作図日  
2020.07.01  
作図者  
管 財 課

工事名  
令和2年度 静岡県立総合病院 電気設備改修工事  
図面名  
単線結線大綱図(2)

縮 尺  
NS

図面番号  
E-10