


循環器病センター

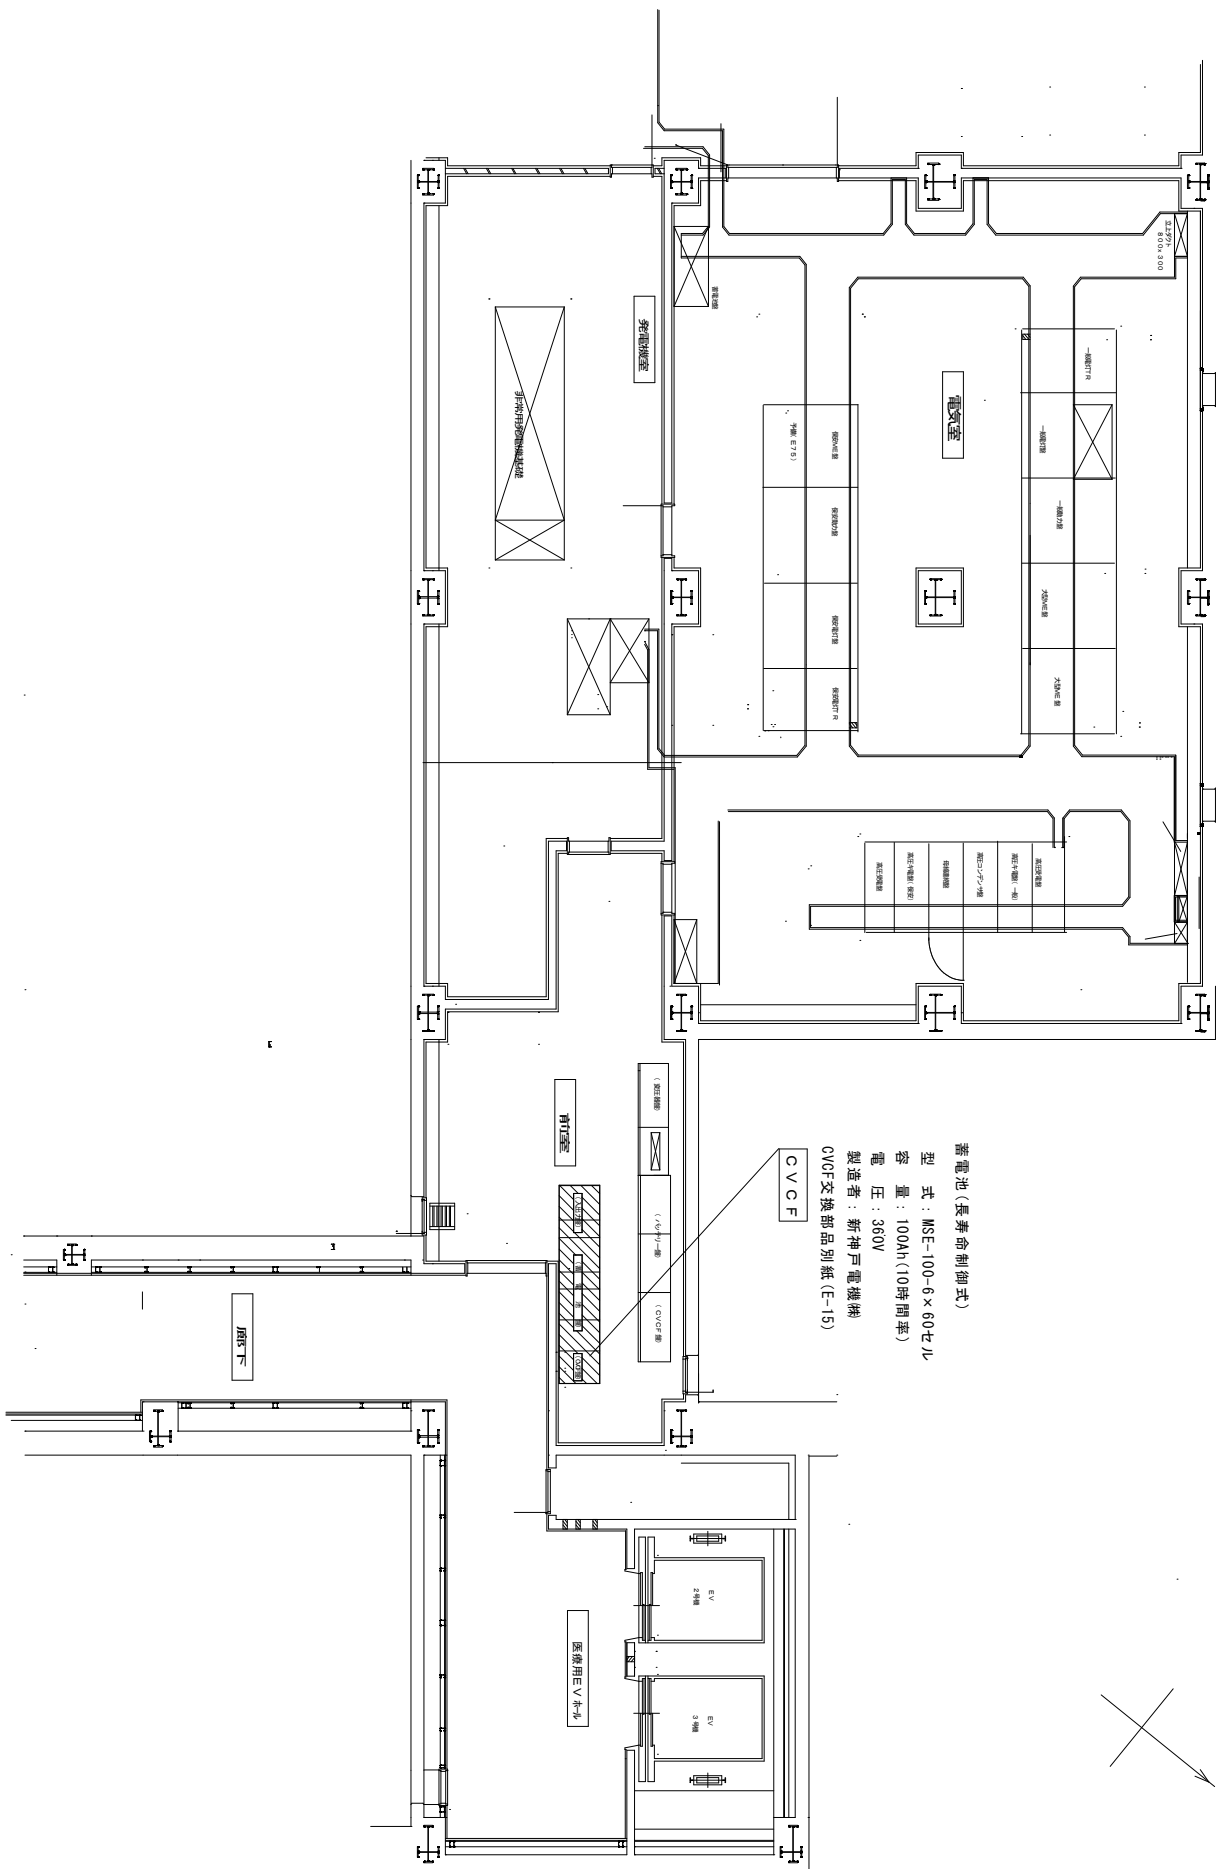

地方独立行政法人 静岡県立総合病院

作図日
2020.07.01
作図者
管 財 課

工事名
令和2年度 静岡県立総合病院 電気設備改修工事
図面名
循環器病センター地下1階電気室機器配置図

縮 尺
A3 1:100

図面番号
E-6

