

質 問 回 答 書

工 事 名：令和 6 年度 静岡県立総合病院 劣化改修建築工事



No.	設計書ページ 及び図面番号	質問事項	質問内容	回答
1	現場説明書、 RA-049	工期	現場説明書では、令和 6 年 12 月以降着手、2025 年 11 月 28 日限りと記載がありますが、交付図面 RA-049 図の工事工程表の月数を逆算すると、外壁防水改修工事の着工時期が 2024 年 8 月となります。工期内で工事の時期を調整可能と考えてよろしいでしょうか。ご指示ください。	工事工程表は入札参加者の業務の簡略化のため、参考として添付しているため、この工程表に縛られることはありません。 尚、具体的な着手時期は、契約後、監督員との協議により決定します。
2	RA-047 数量書 P75	工事の有無	RA-047 図 正面玄関 渡り廊下 仮設計画図 で示されている工事は、 設計書 P75 通路上屋撤 去・復旧の工事を指すと 考えてよろしいでしょ うか。ご指示ください。	貴見のとおりです。
3	RA-048	工事の有無	本館 7 階の平面図に、 『既存大型フェンス復 旧』、 『ジブクレーン用基礎 16 ヲ所撤去』と記載が ありますが、設計書に記 載がありません。当該工 事はないものと考えて よろしいでしょうか。ご 指示ください。	貴見のとおりです。

4	RA-001h、 RA-041 数量書 P38	セメント系安定処理について、	RA-041に記載のある、舗装下セメント系路床安定処理の詳細が記載されておりません。改良厚さ、セメント添加量をご指示ください。	改良厚さ t500、セメント添加量 100kg/m ³ として積算してください。
5	RM-004 RM-006 数量書 P53	点検口について	天井点検口のサイズや仕様が記載されておらず不明です。ご指示ください。	450 角、ナカ工業ハイハッチ GM(アクリル焼付塗装)同等品として積算してください。
6	RA-040 RA-041	ローリー停車位置について	図面に停車位置が記載されておりますが、白線ラインなどの区画線の記載・詳細がありません。区画線の工事はないものと考えてよろしいでしょうか。ご指示ください。	別紙のライン引きを見込んで積算してください。
7	RA-040 RA-041	ローリー停車位置について	液酸タンク・ボンベ庫のローリー停車位置の白線ラインを施工する場合、白線ラインの長さや幅、仕様をご指示ください。	別紙のライン引きを見込んで積算してください。
8	RA-042、 数量書 P42	トレンチ～建物間水抜きパイプ貫通部のコンクリート穴あけ寸法について、	設計書には『150φ、L=300 2カ所』と記載がありますが、共同溝からドライエリア間の既存壁は壁厚 725mm となります。『150φ L=300 1カ所』と、『150φ L=725 1カ所』と考えてよろしいでしょうか。ご指示ください。	『150φ、L=300 2カ所』は新設カルバート-共同溝間の貫通を示しているのものでそのままとし、共同溝-南ドライエリア間の貫通として「コンクリート穴あけ 150φ L=725 2カ所」「モルタル充填 150φ L=725 2カ所」を見込んで積算してください。

9	RA-006 数量書 P74	石綿含有建材 の事前調査に ついて	『その他 監督員の指 示による 4 か所』と記 載がありますが、アスベ スト含有が新たに判明 した、材・部位の解体・ 搬出・集積・処分は別途 精算と考えてよろしい でしょうか。ご指示くだ さい。	貴見のとおりです。
10	RA-001b	建設発生土の 処理	RA-001b 図 『2 建設 発生土の処理』に指定搬 出場所が記載されてお りますが、施工者の任意 としてもよろしいでし ょうか。ご指示くださ い。	契約後、監督員との協議により ます。
11	RA-048 数量書 P74, 76	仮設間仕切り	4F 屋上、7F 屋上での 仮設間仕切りの設置目 的が不明です。4F, 7F の 機械室内での具体的な 作業内容、設置期間をご 指示下さい。	本館外壁防水施工時に発生する 臭気に対し、施工場所に近い外 調機給気ガラリから建物内に取 込まないようにするための対策 です。外調機給気ガラリを閉鎖 のうえ外調機ダクトを取外して 開放し、外壁防水施工場所から 離れた所から仮設ダクトで取込 んだ空気を機械室経由で外調機 に取込みます。設置期間は 2 ヶ 月です。
12	RM-003	仮設ボンベ庫	RM-003 図に記載され ている仮設ボンベ庫の 壁や屋根、扉の詳細が記 載されておらず不明で す。ご指示ください。	壁・扉：積水樹脂 めかくしパネ ル BF_H1800 同等品、屋根は不 要です。
13	RM-003	仮設ボンベ庫	RM-003 図に記載され ている仮設ボンベ庫の 設置位置が不明です。ご 指示下さい。	RM-003 図の X20－X21 間の別図 参照が仮設ボンベ庫設置位置と なります。

別 紙



【既存】ボンベ庫・液酸タンク置場 解体図

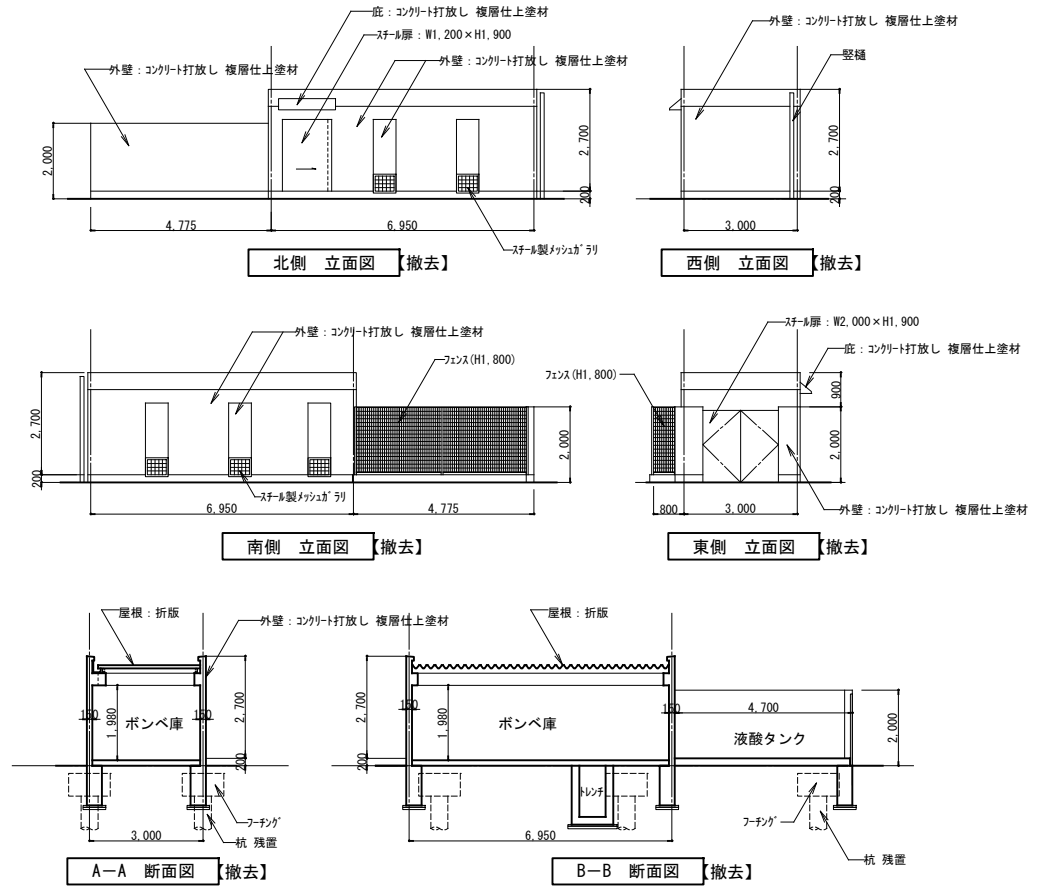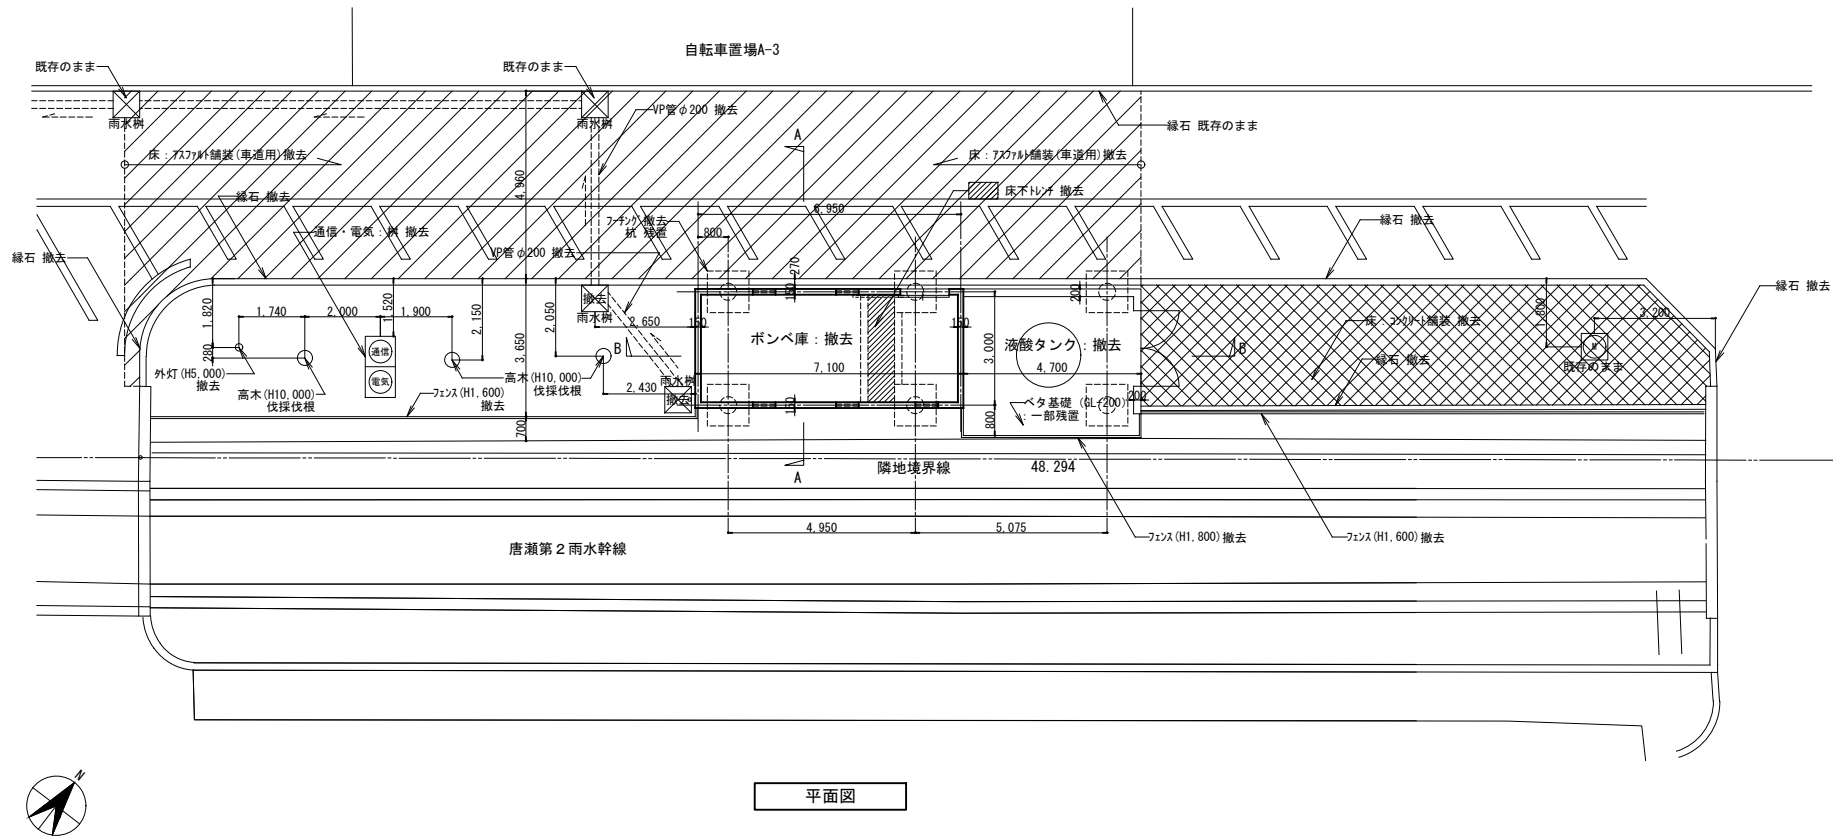

※複層仕上塗材は石綿含有調査(定量分析)、スチール扉鉄部塗装は鉛・カド含有調査(定量分析)を行うこと。

【新設】ボンベ庫・液酸タンク置場

100

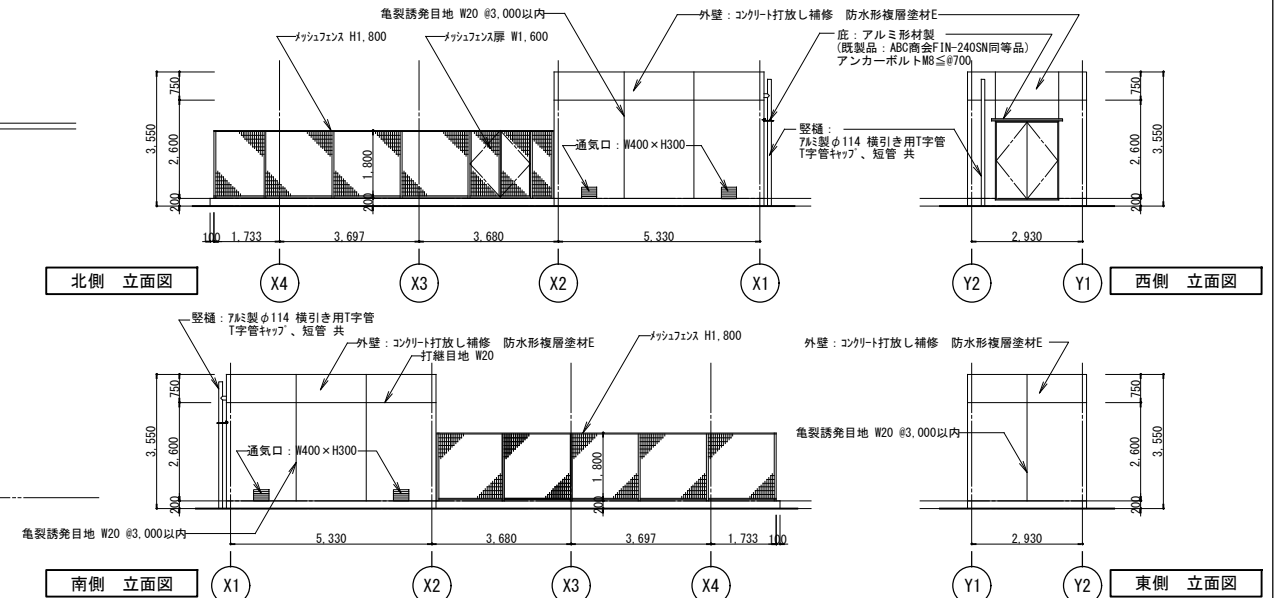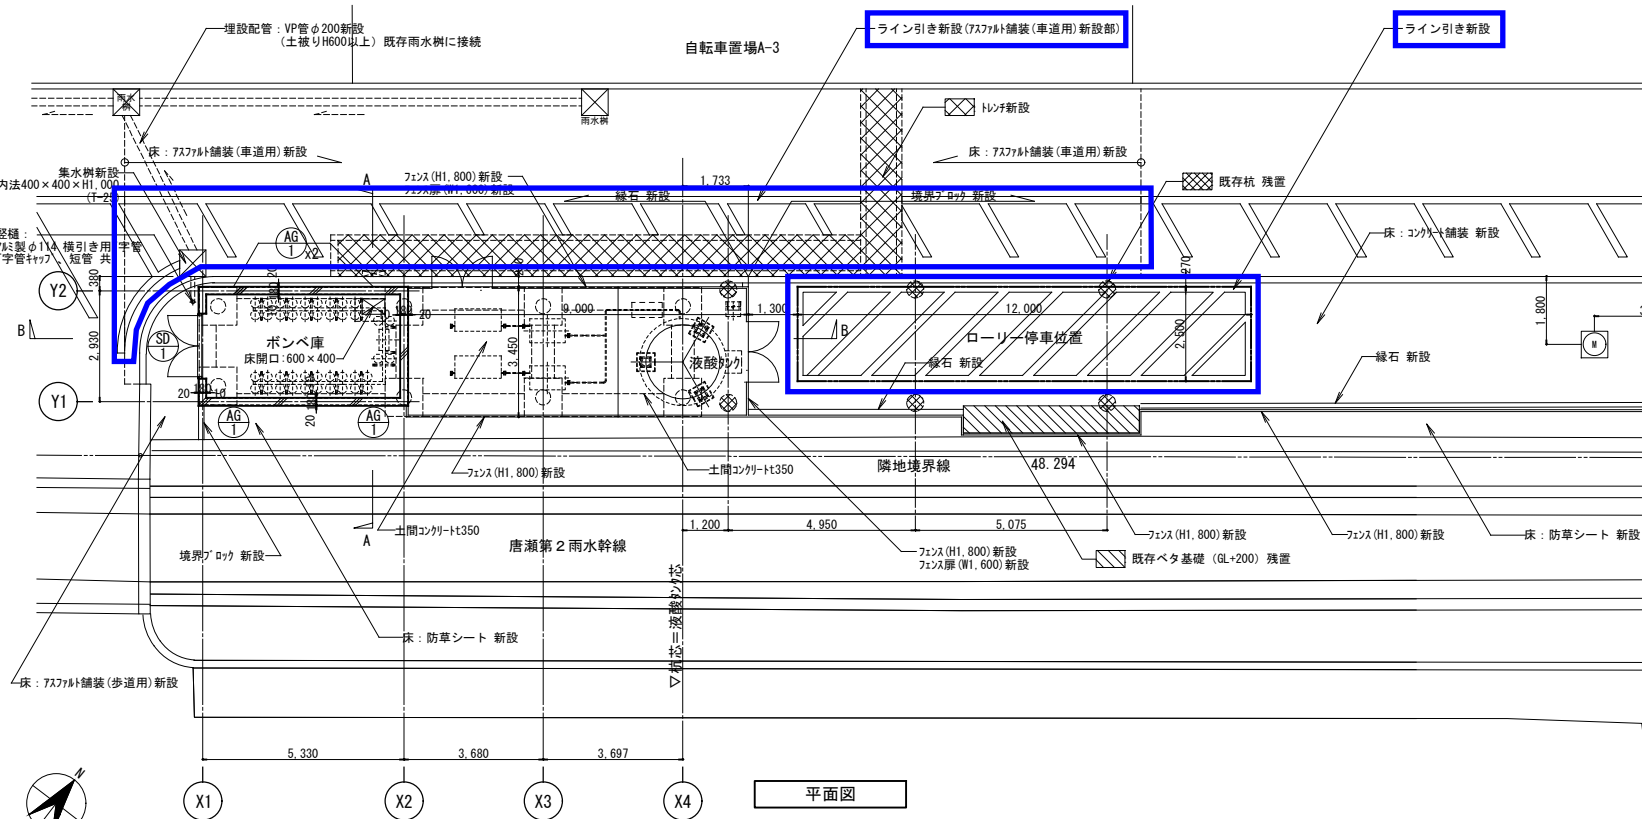

建具表	(SD) I ポンペ庫	1ヶ所	(AG) I ポンペ庫	4ヶ所
姿図				
種別	鋼製 両開き扉 (フッシュ)		7$製 ガラリ	
枠 ガラス	枠巾/厚厘 ステン製 HL	/40	7$製 電解二次着色	70/ 電解二次着色
仕上	フッ素樹脂焼付塗装		—	
吊金物 ドアチャック	丁番	ストブ 付き	—	
錠・取手	本綯錠 (シンダー＋サムターン) レバーハンドル		下枠部水返し：垂鉛メッキ鋼板t1.6 曲げ加工	
その他	上枠部ステン製水切り ミニタイプ 附属金物一式		防虫網付 開口率30%	

※ライン引き：3種1号、粉体溶融、橙色、塗布厚さt2.0