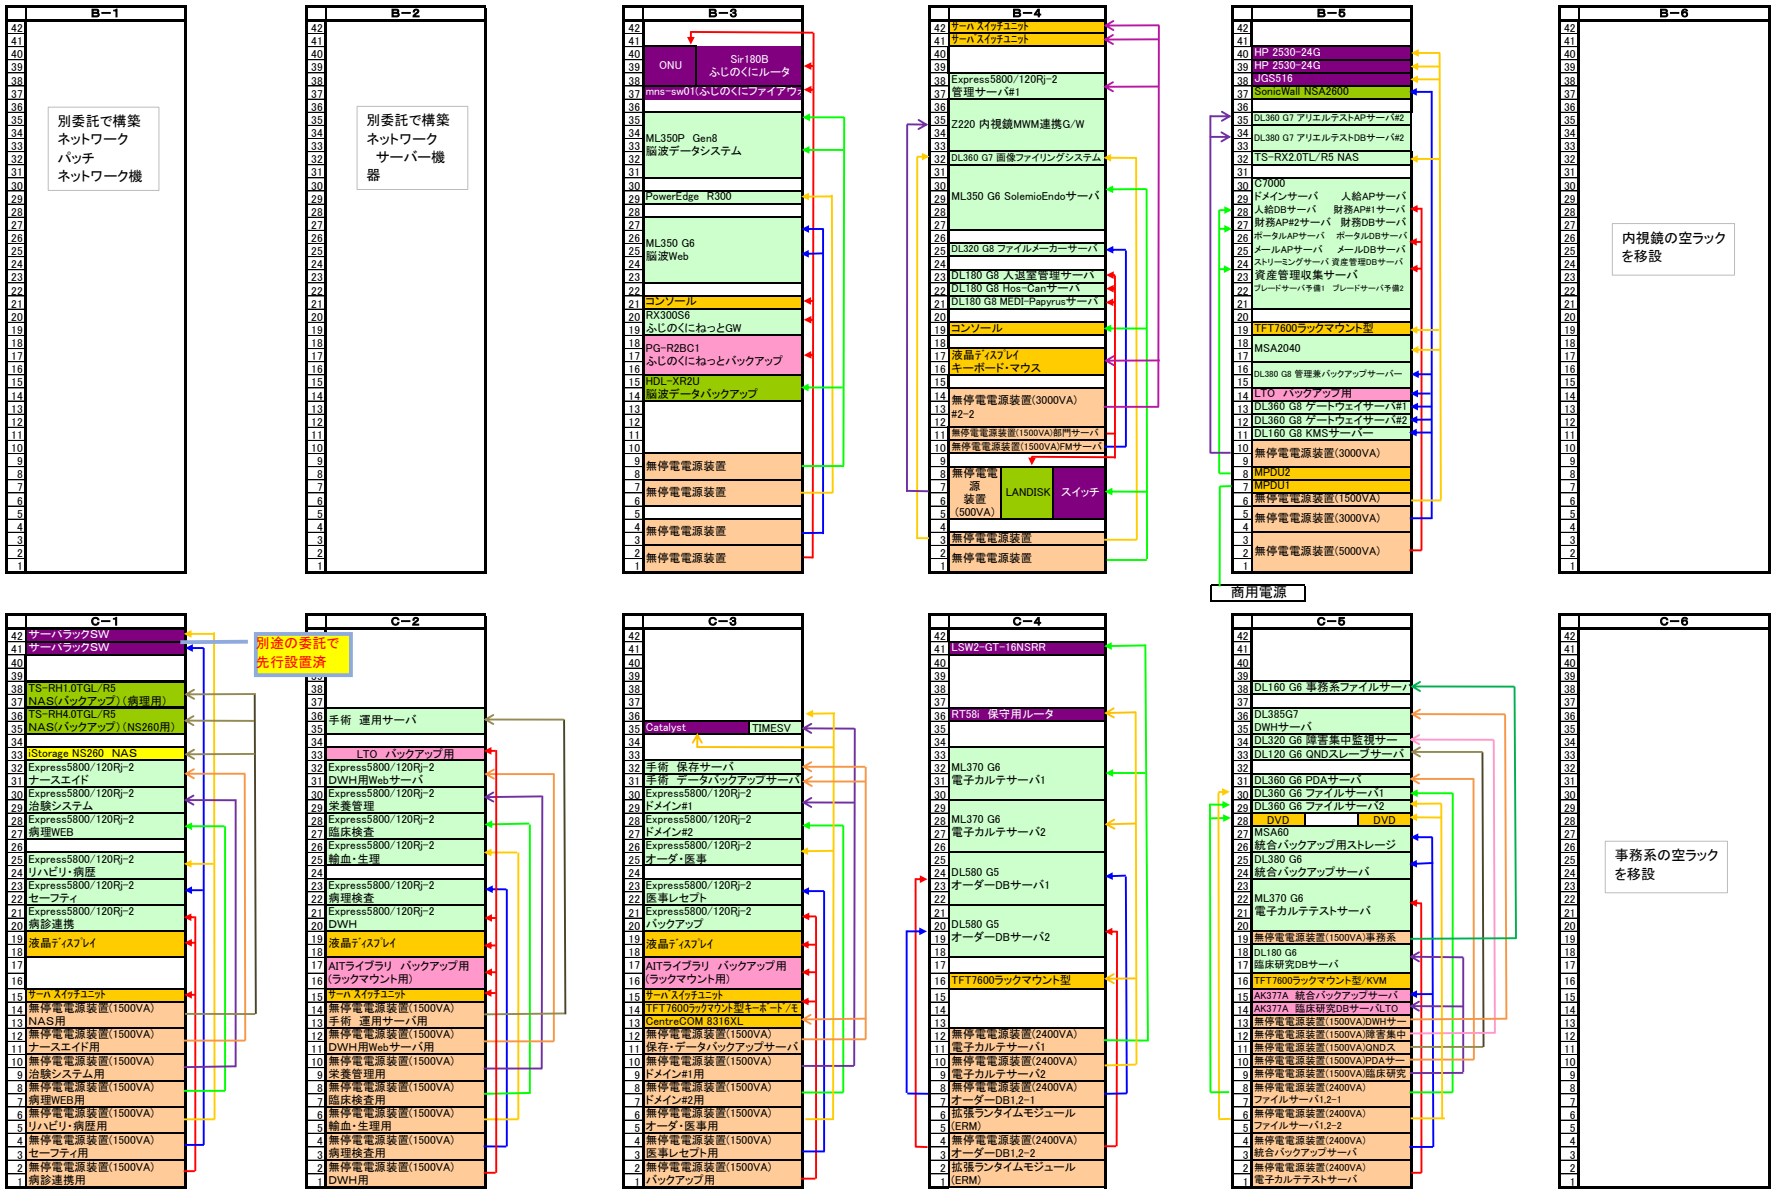移設先のラック配架図（→は、UPSと電源供給