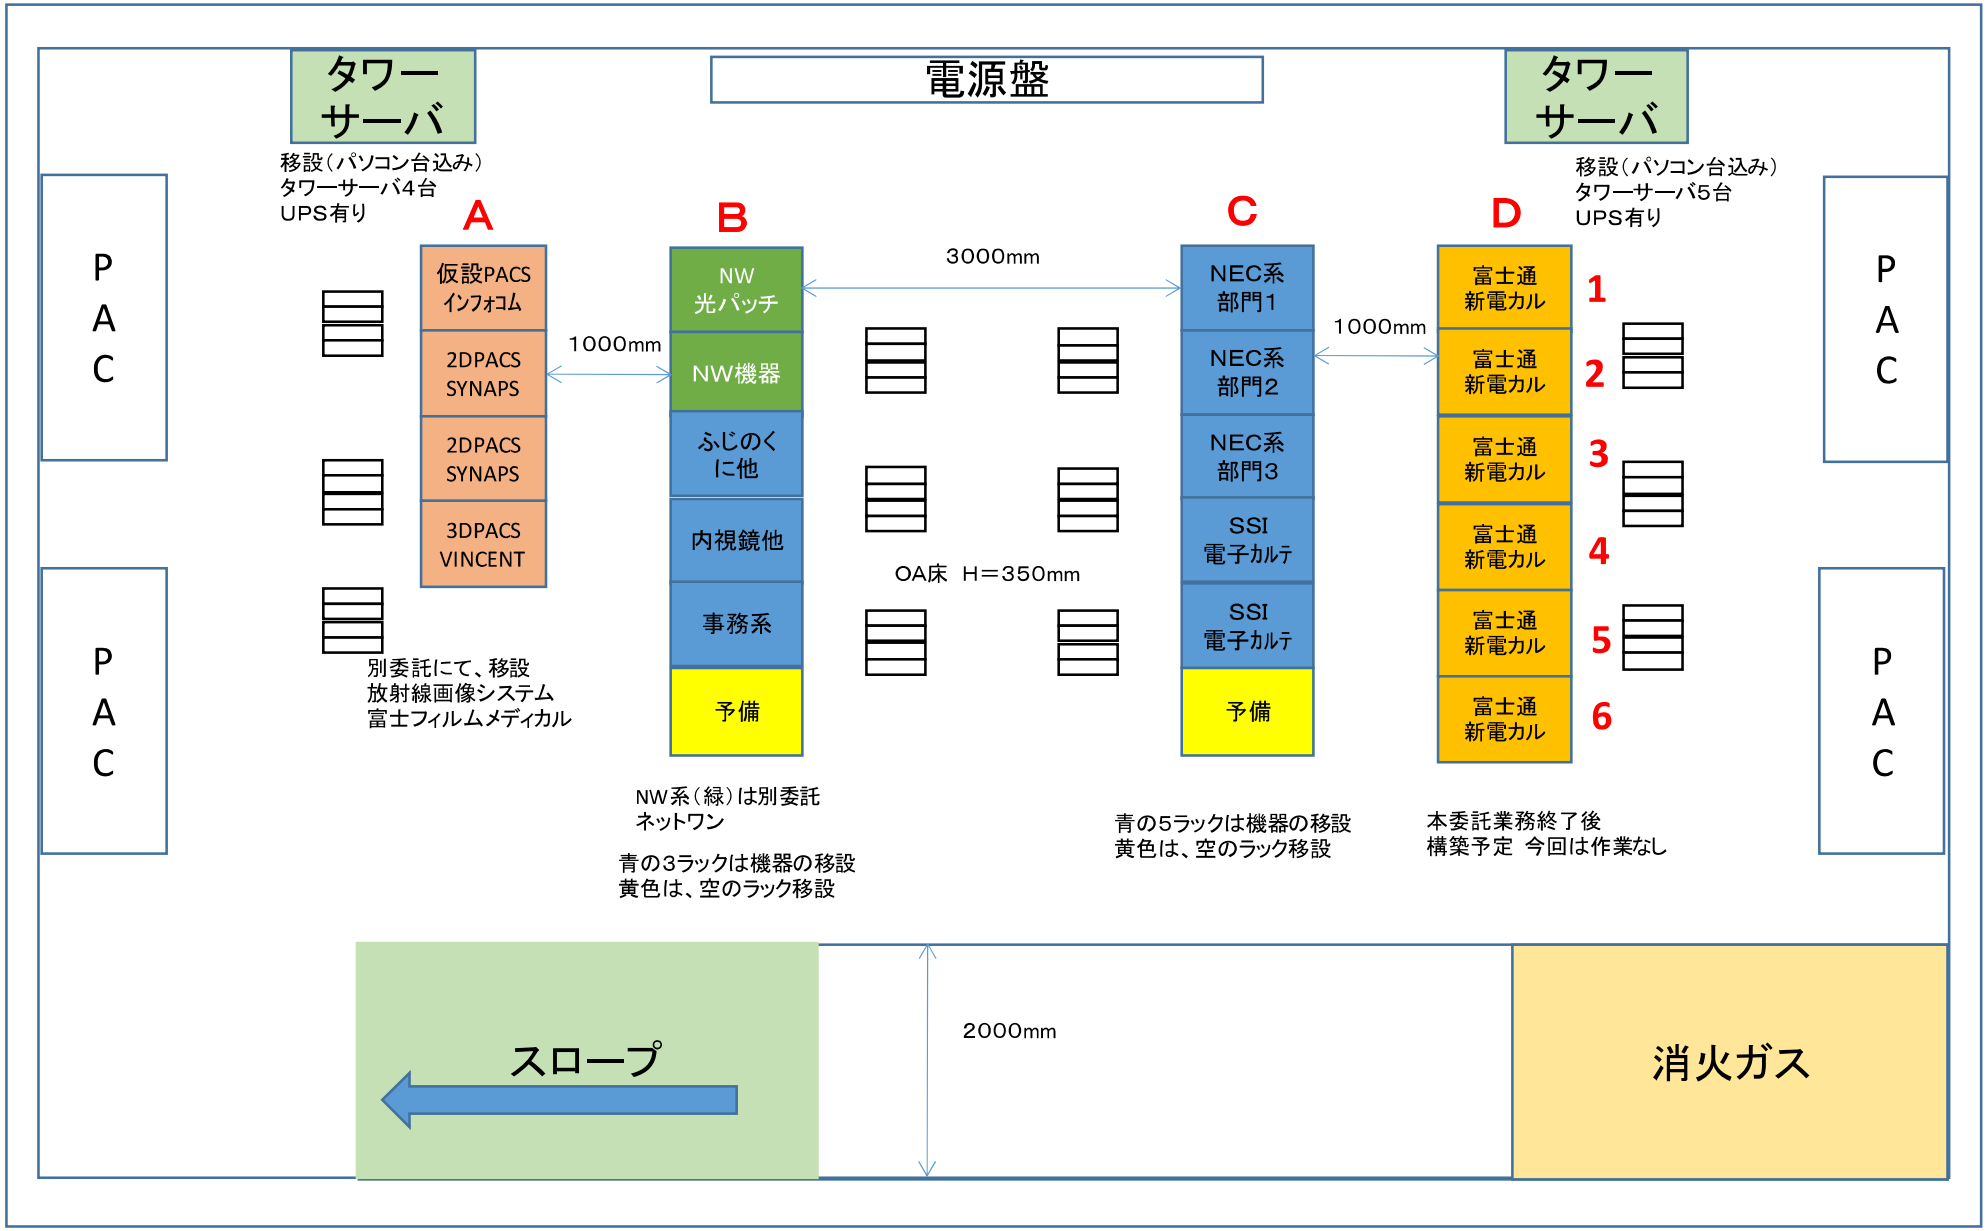
タワーサーバ
電源盤
タワーサーバ
移設（パソコン台込み）
タワーサーバ4台
UPS有り
移設（パソコン台込み）
タワーサーバ5台
UPS有り
PAC
PAC
PAC
PAC
A
B
C
D
仮設PACS
ｲﾝﾌｫｺﾑ
2DPACS
SYNAPS
2DPACS
SYNAPS
3DPACS
VINCENT
1000mm
NW
光パッチ
NW機器
ふじのくに他
内視鏡他
事務系
予備
3000mm
OA床　H＝350mm
NEC系
部門1
NEC系
部門2
NEC系
部門3
SSI
電子ｶﾙﾃ
SSI
電子ｶﾙﾃ
予備
1000mm
富士通
新電カル
1
2
3
4
5
6
別委託にて、移設
放射線画像システム
富士フィルムメディカル
NW系（緑）は別委託
ネットワン
青の3ラックは機器の移設
黄色は、空のラック移設
青の5ラックは機器の移設
黄色は、空のラック移設
本委託業務終了後
構築予定　今回は作業なし
スロープ
2000mm
消火ガス