


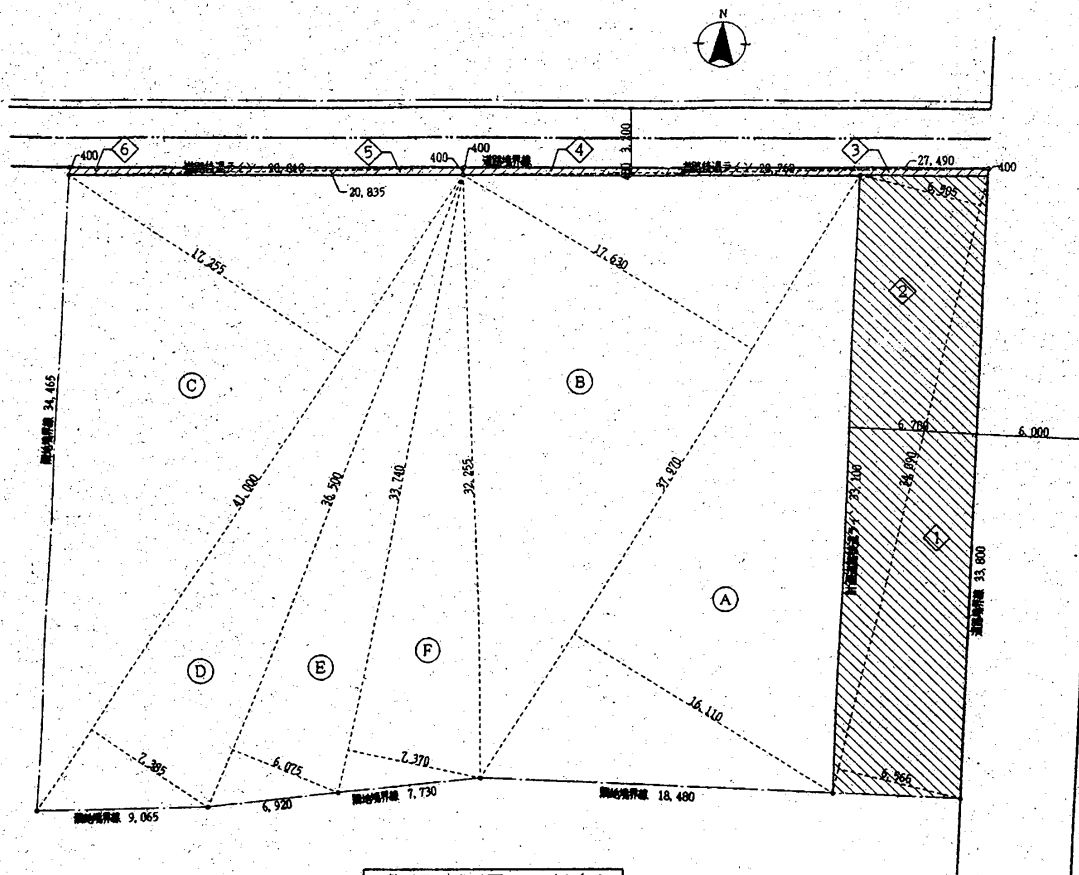


敷地面積求積図 1/200


敷地求積表		
記号	算式	㎡
(A)	37.970×16.110	611.697
(B)	37.970×17.630	669.411
(C)	41.000×17.255	707.455
(D)	41.000×7.385	302.785
(E)	36.500×6.075	221.738
(F)	33.740×7.370	248.664
格 積	計	2,761.750
計 × 1/2	合 計	1,380.875
敷地面積		1,380.87㎡

東側計画道路後退部分面積		
記号	算式	㎡
①	34.09×6.565	223.80085
②	34.09×6.505	221.75545
格 積	計	445.5563
計 × 1/2	合 計	222.77815
敷地面積		222.77㎡

北側4.2条2項道路後退部分面積		
記号	算式	㎡
③	27.49×0.4	10.996
④	27.49×0.4	10.996
⑤	20.835×0.4	8.334
⑥	20.835×0.4	8.334
格 積	計	38.66
計 × 1/2	合 計	19.33
敷地面積		19.33㎡

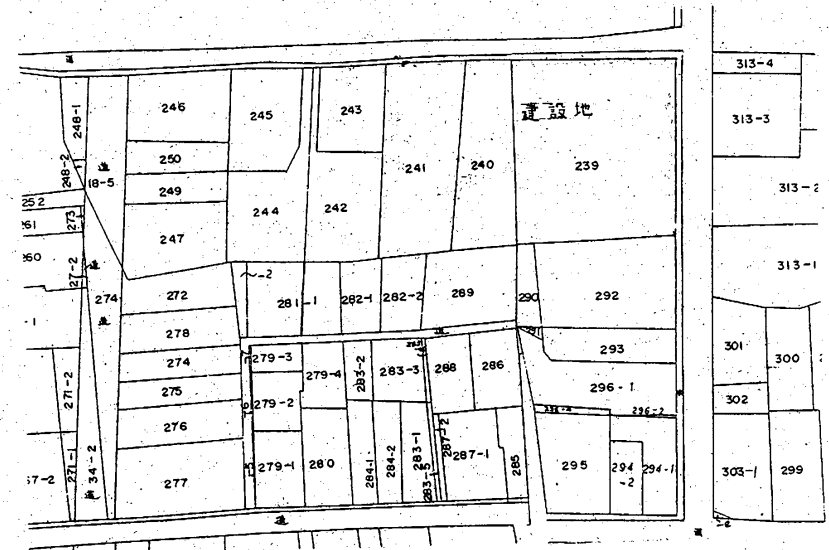

公 図 写 1/600

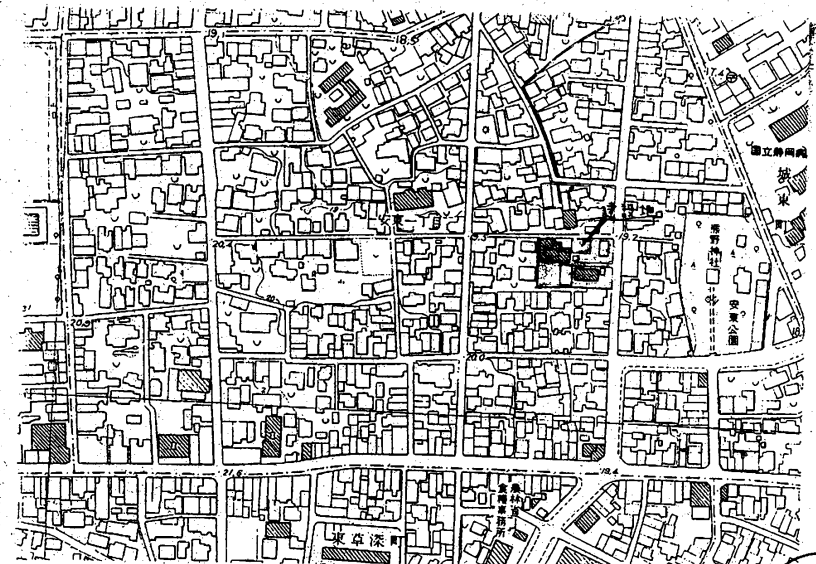


案 内 図 1/2500






08.3.25

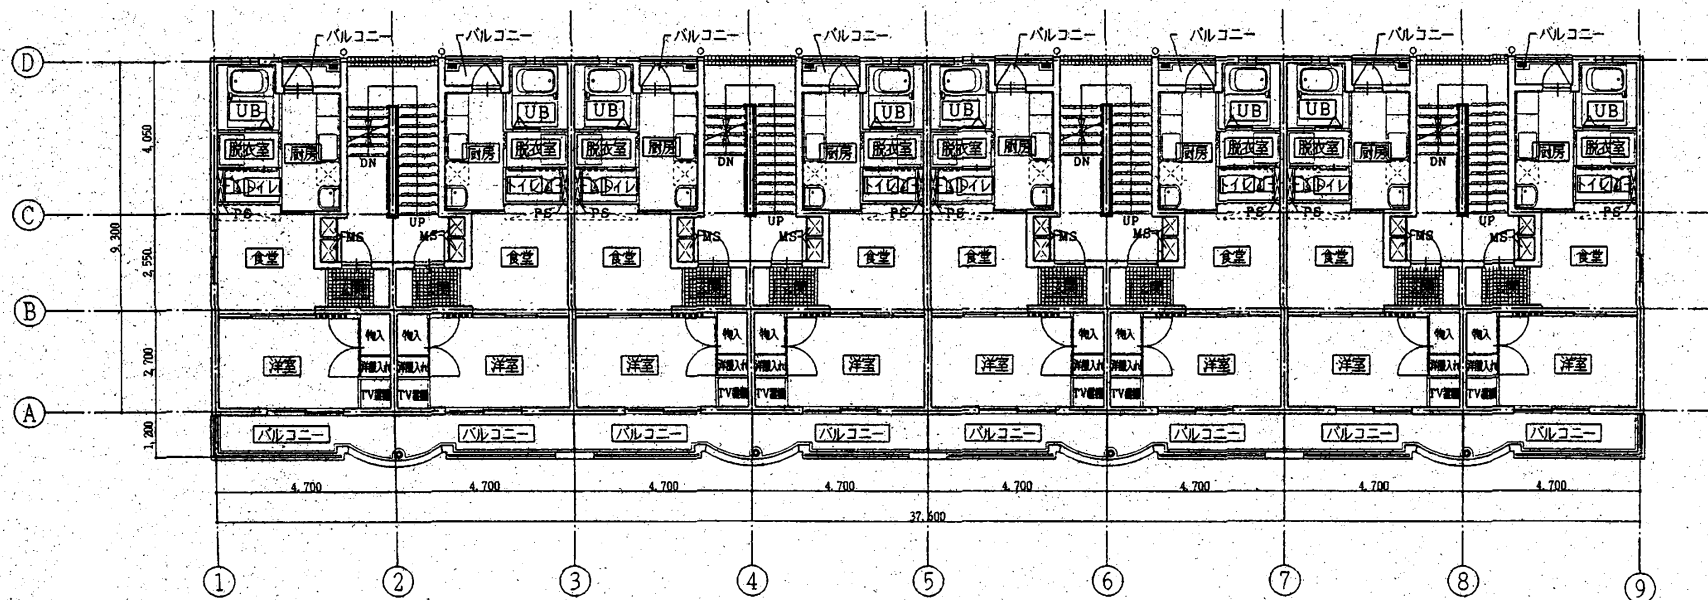

2階平面図 1/100

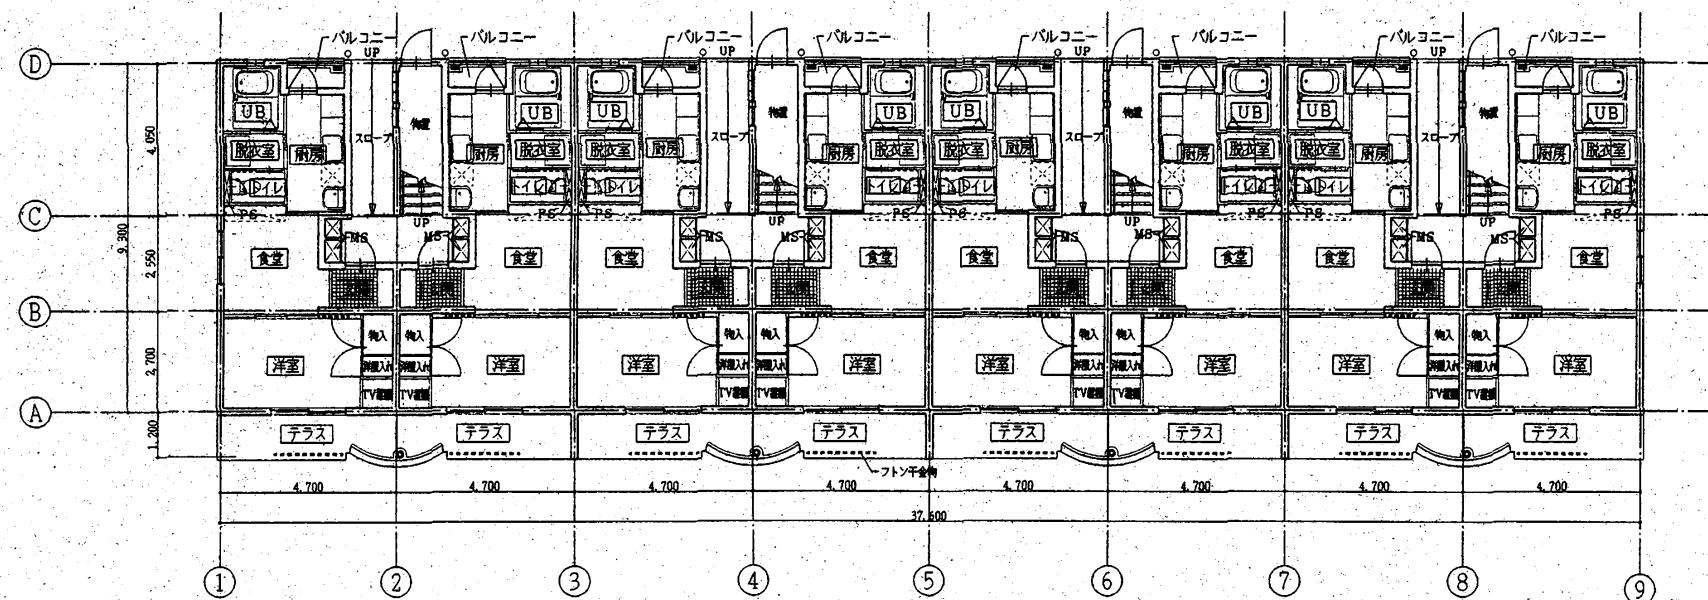

1階平面図 1/100



