


建設地 静岡市城北字水崎215他

案内図




水道分岐平面図 1:600

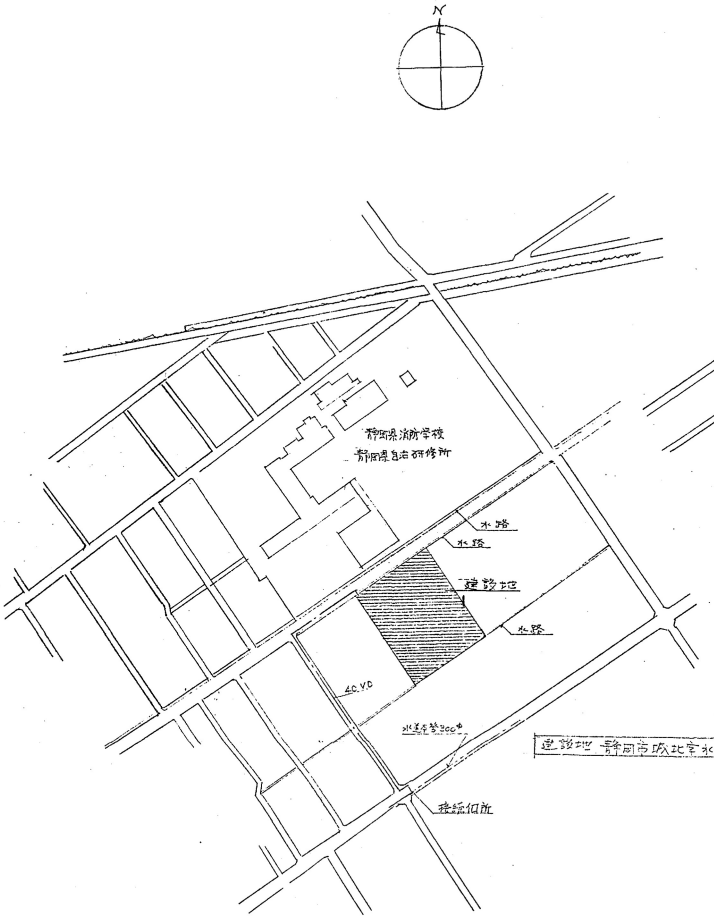


掘削断面&埋戻図

| | | | | | | |
|---|---|---|---|---|---|---|
| 工事名称 昭和62年度 県立病院医師公舎 衛生工事 | 承認 | 設計 | 担当 | 縮尺 1:600 | 静岡市古庄107番地の2 電話(61)2456(代) | P-2 |
| 図面名称 案内図 水道分岐平面図 | | | | 設計年月日 63.6 | 旭産業株式会社 | No. |

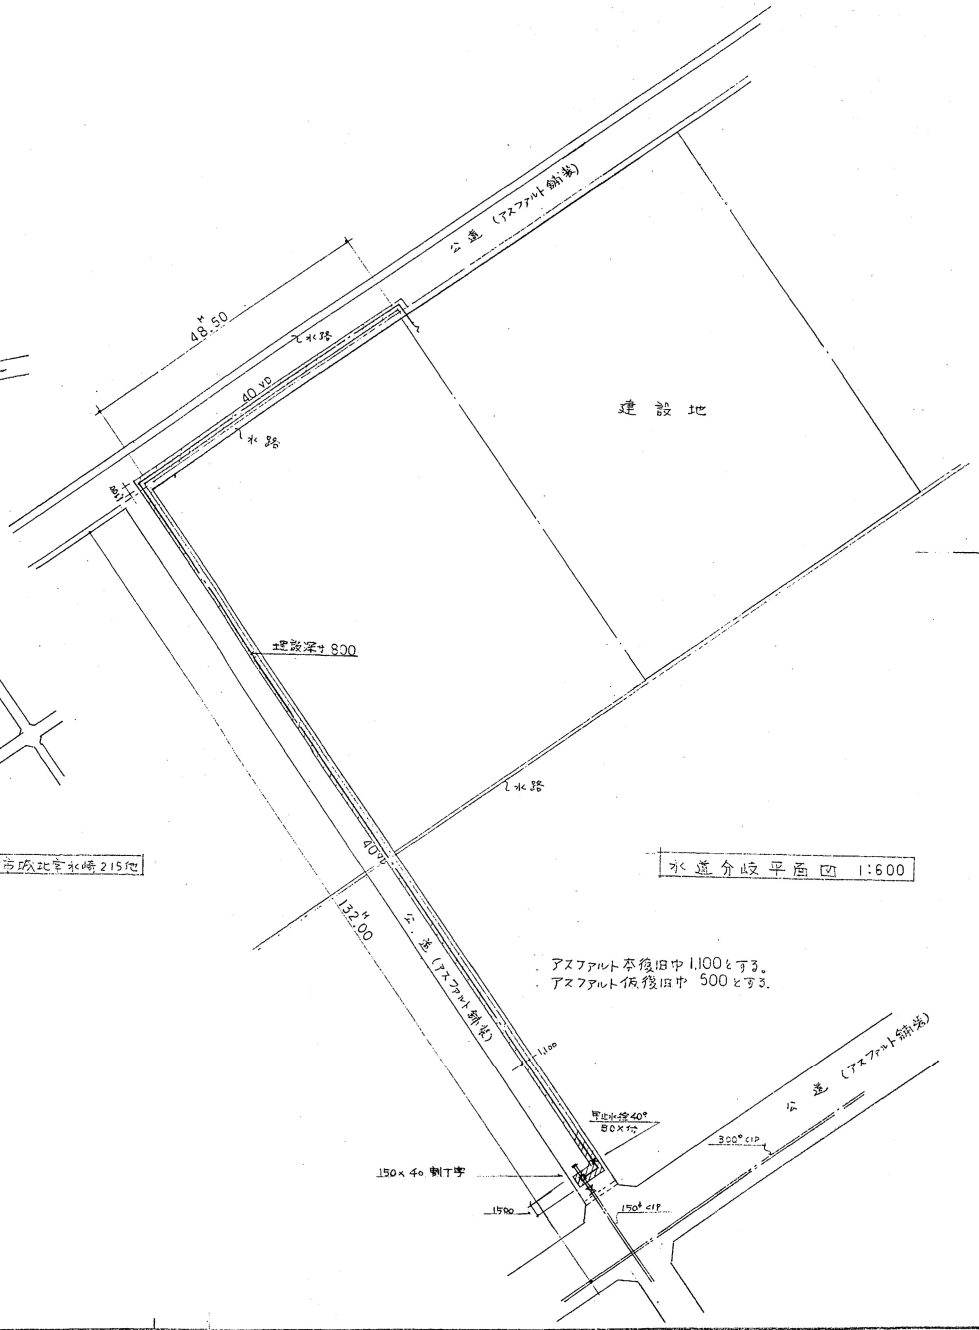star 設計フォトル 2

SKドレスHC

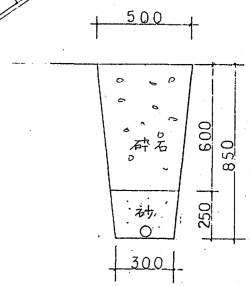


ガス洩れ警報取付図







| | | | | | |
|---|---|---|---|---|---|
| 工事名称 | 昭和62年度 県立研究医師公舎 衛生工事 | 承認 | 設計 | 担当 | 縮尺 |
| 図面名称 | 竪管系統図 | | | | 設計年月日 63.6 |

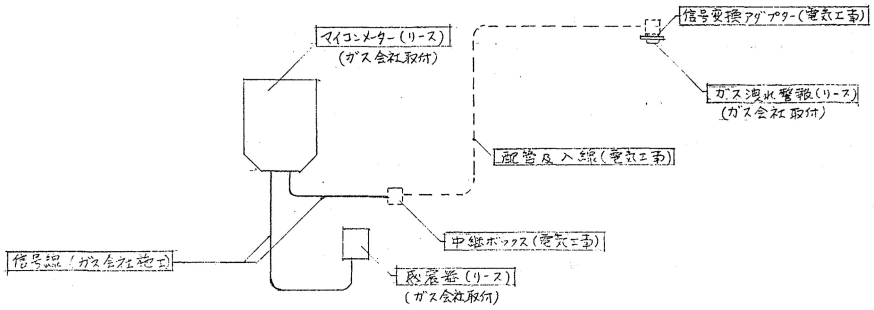静岡市古庄107番地の2 電話(61)2456(代)
旭産業株式会社

P-3
No.

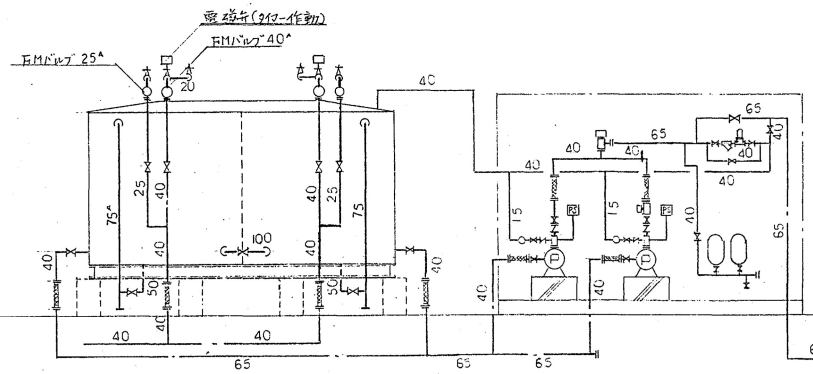

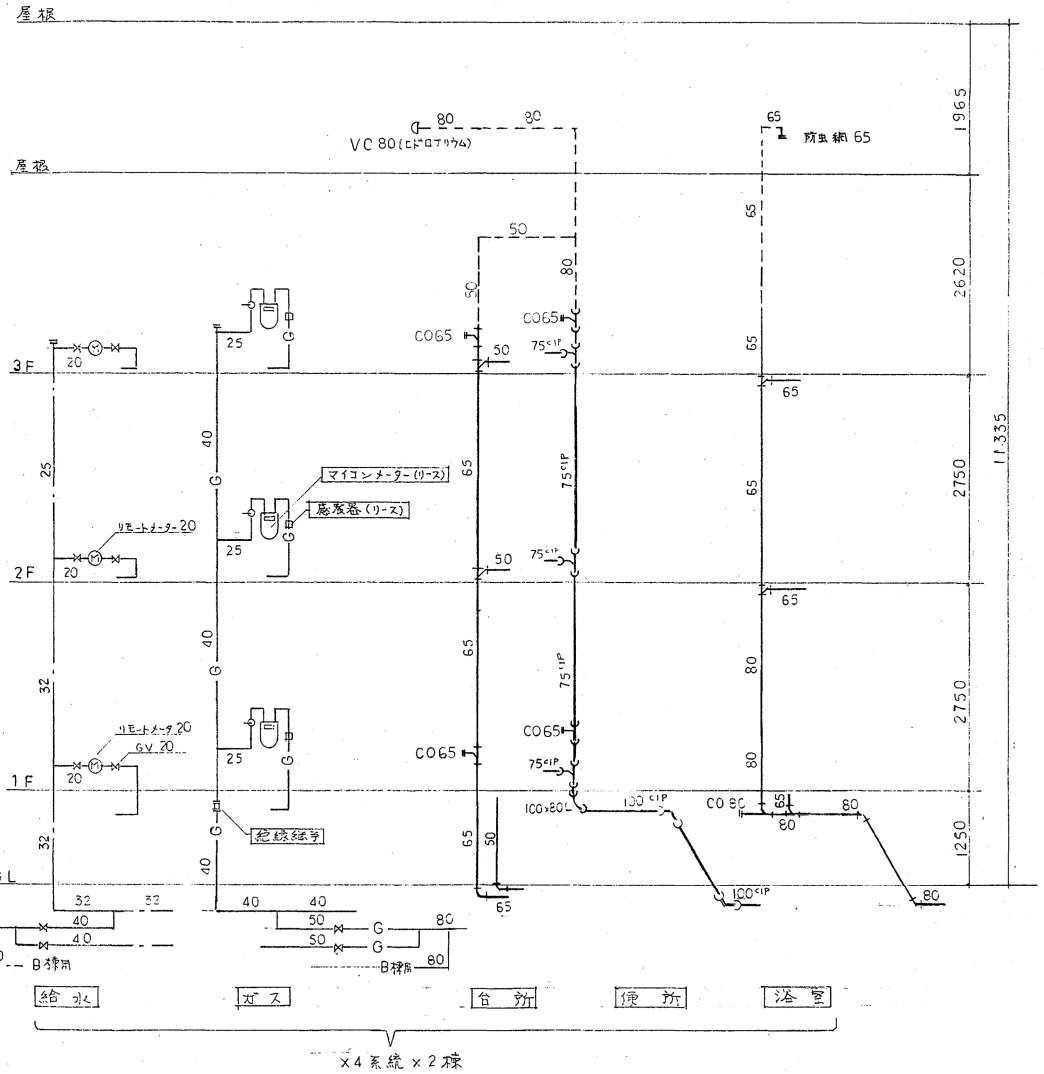
| | | | | | | |
|---|---|---|---|---|---|---|
| 工事名称 | 昭和62年度 県立病院医師公舎 衛生工事 | 承認 | 設計 | 担当 | 縮尺 1:200 | 静岡市古庄107番地の2 電話(61)2456(代) |
| 図面名称 | 配置図 | | | | 設計年月日 63, 6 | 旭産業株式会社 |

P－4
No.

SKトレスHC

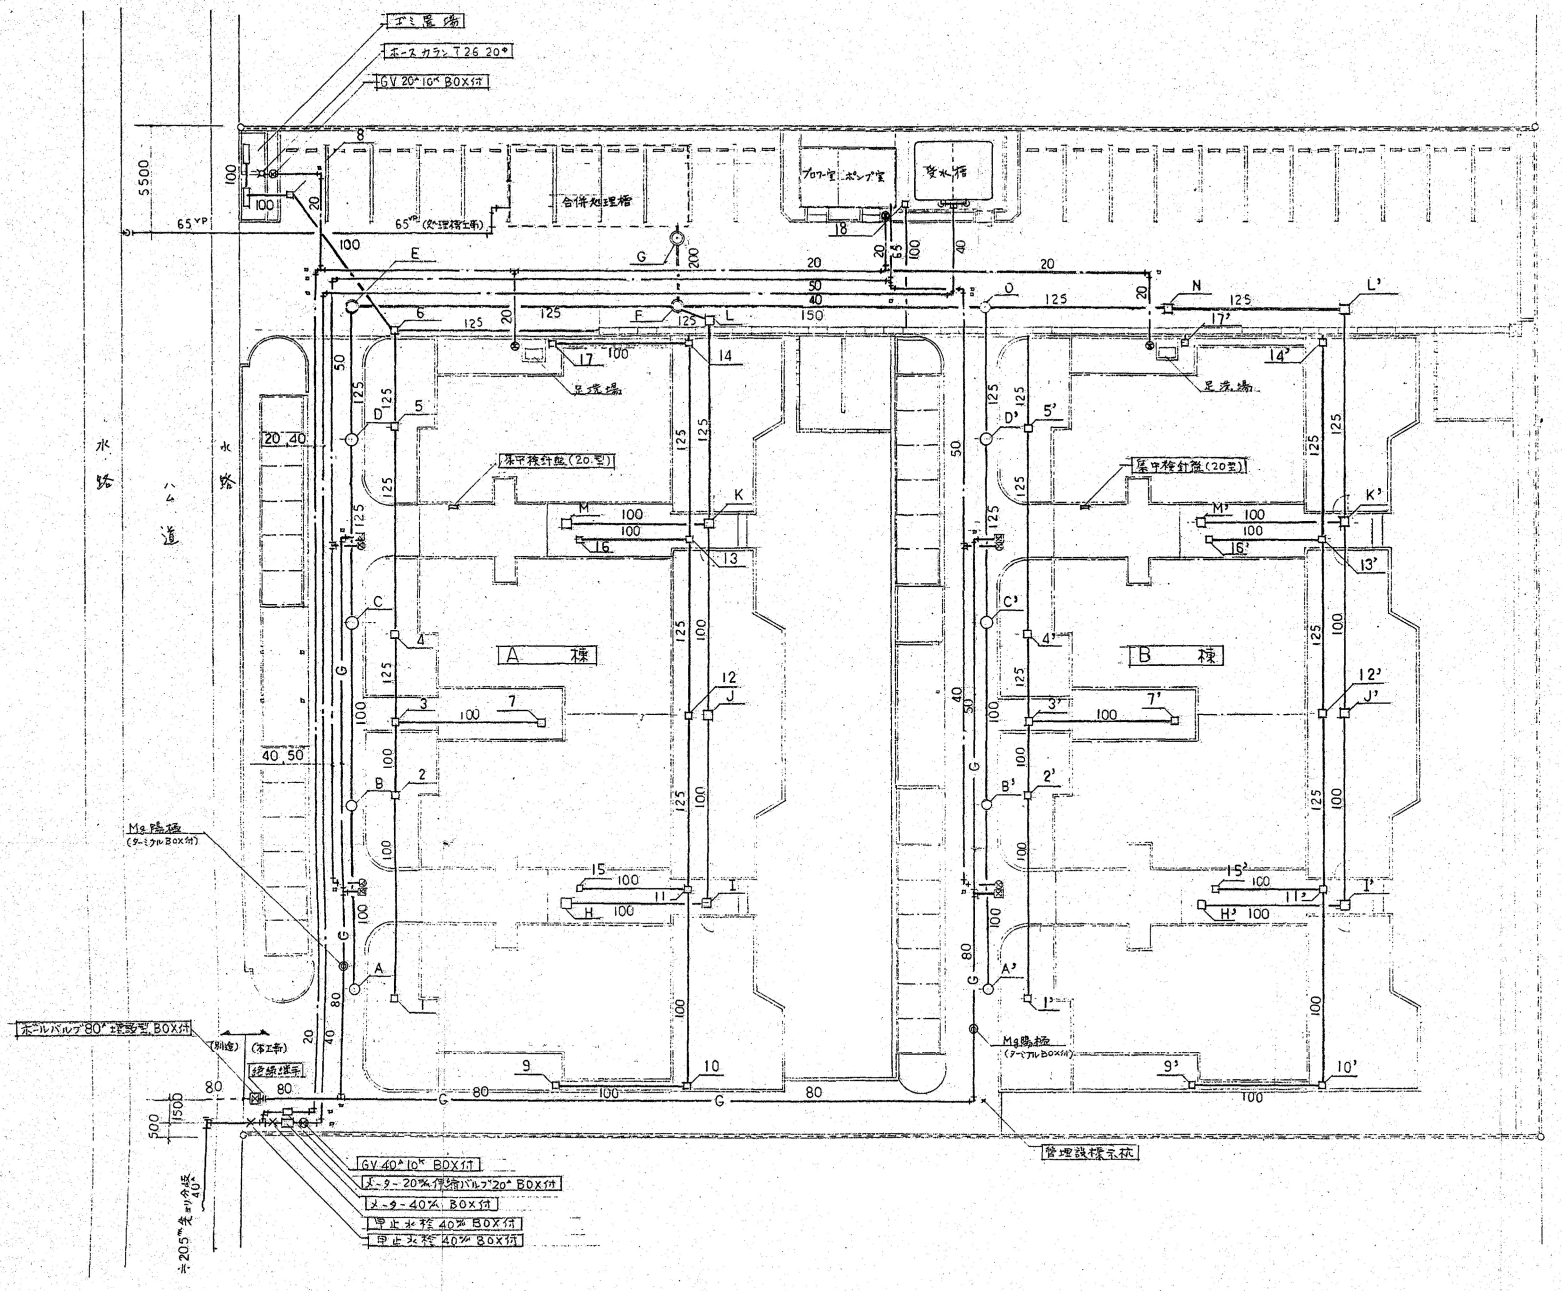


| | | | | | | |
|---|---|---|---|---|---|---|
| 工事名称 | 昭和62年度 県立病院医師公舎 衛生工事 | 承認 | 設計 | 担当 | 縮尺 1:100 | 静岡市古庄107番地の2 電話(61)2456(代) 旭産業株式会社 |
| 図面名称 | 1 階 平面図 | | | | 設計年月日 63.6 | No. P-6 |

star 設計タイトル A2

SKトレスHC

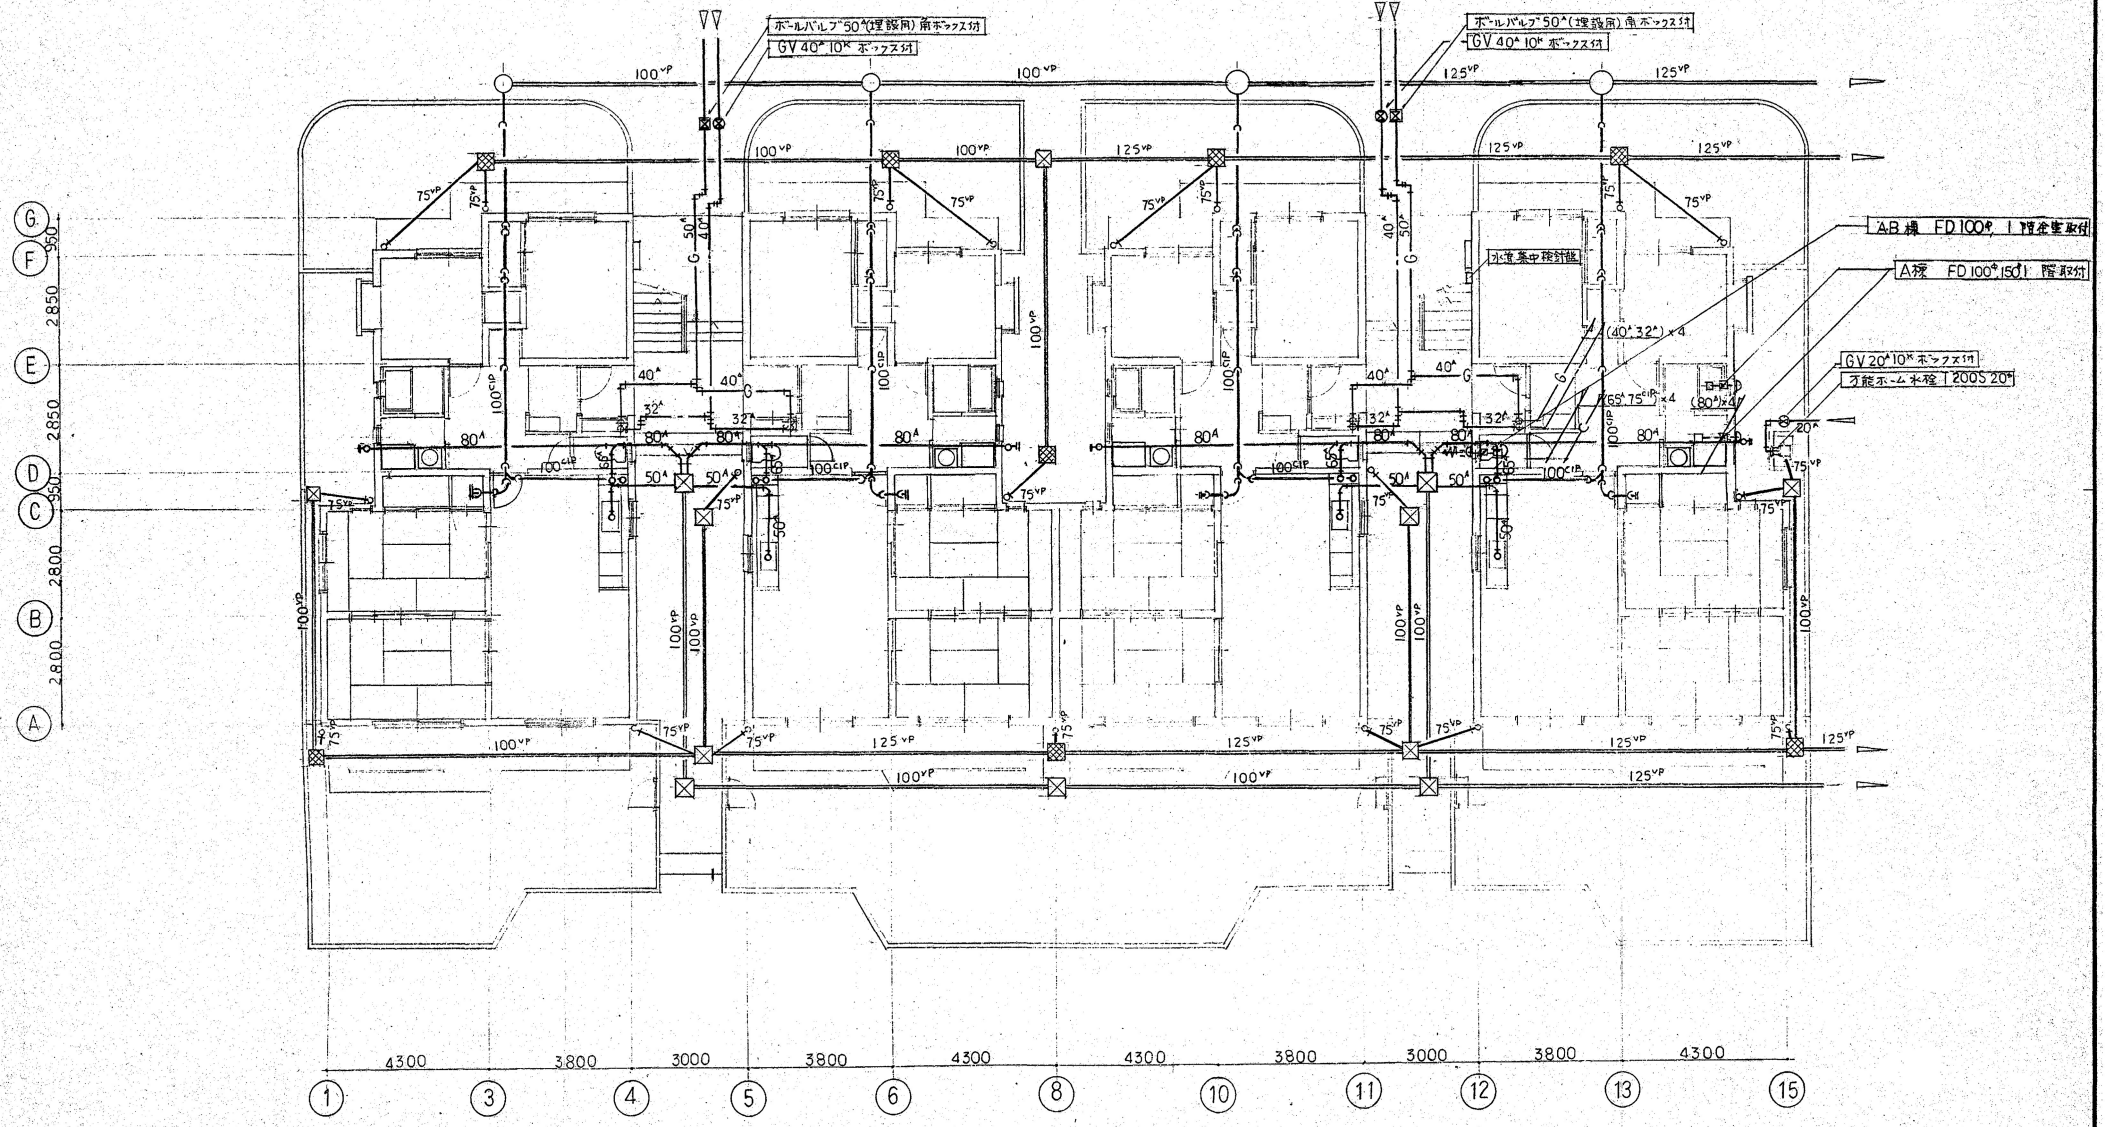


2 階 平 面 図

3 階 平 面 図

| | | | | | | |
|---|---|---|---|---|---|---|
| 工事名称 昭和62年度 県立病院医師公舎 衛生工事 | 承認 | 設計 | 担当 | 縮尺 1:100 | 静岡市古庄107番地の2 電話(61)2456(代) | |
| 図面名称 2.3.階 平面図 | | | | 設計年月日 63.6 | 旭産業株式会社 | No P-7 |

star 設計タイトル A2

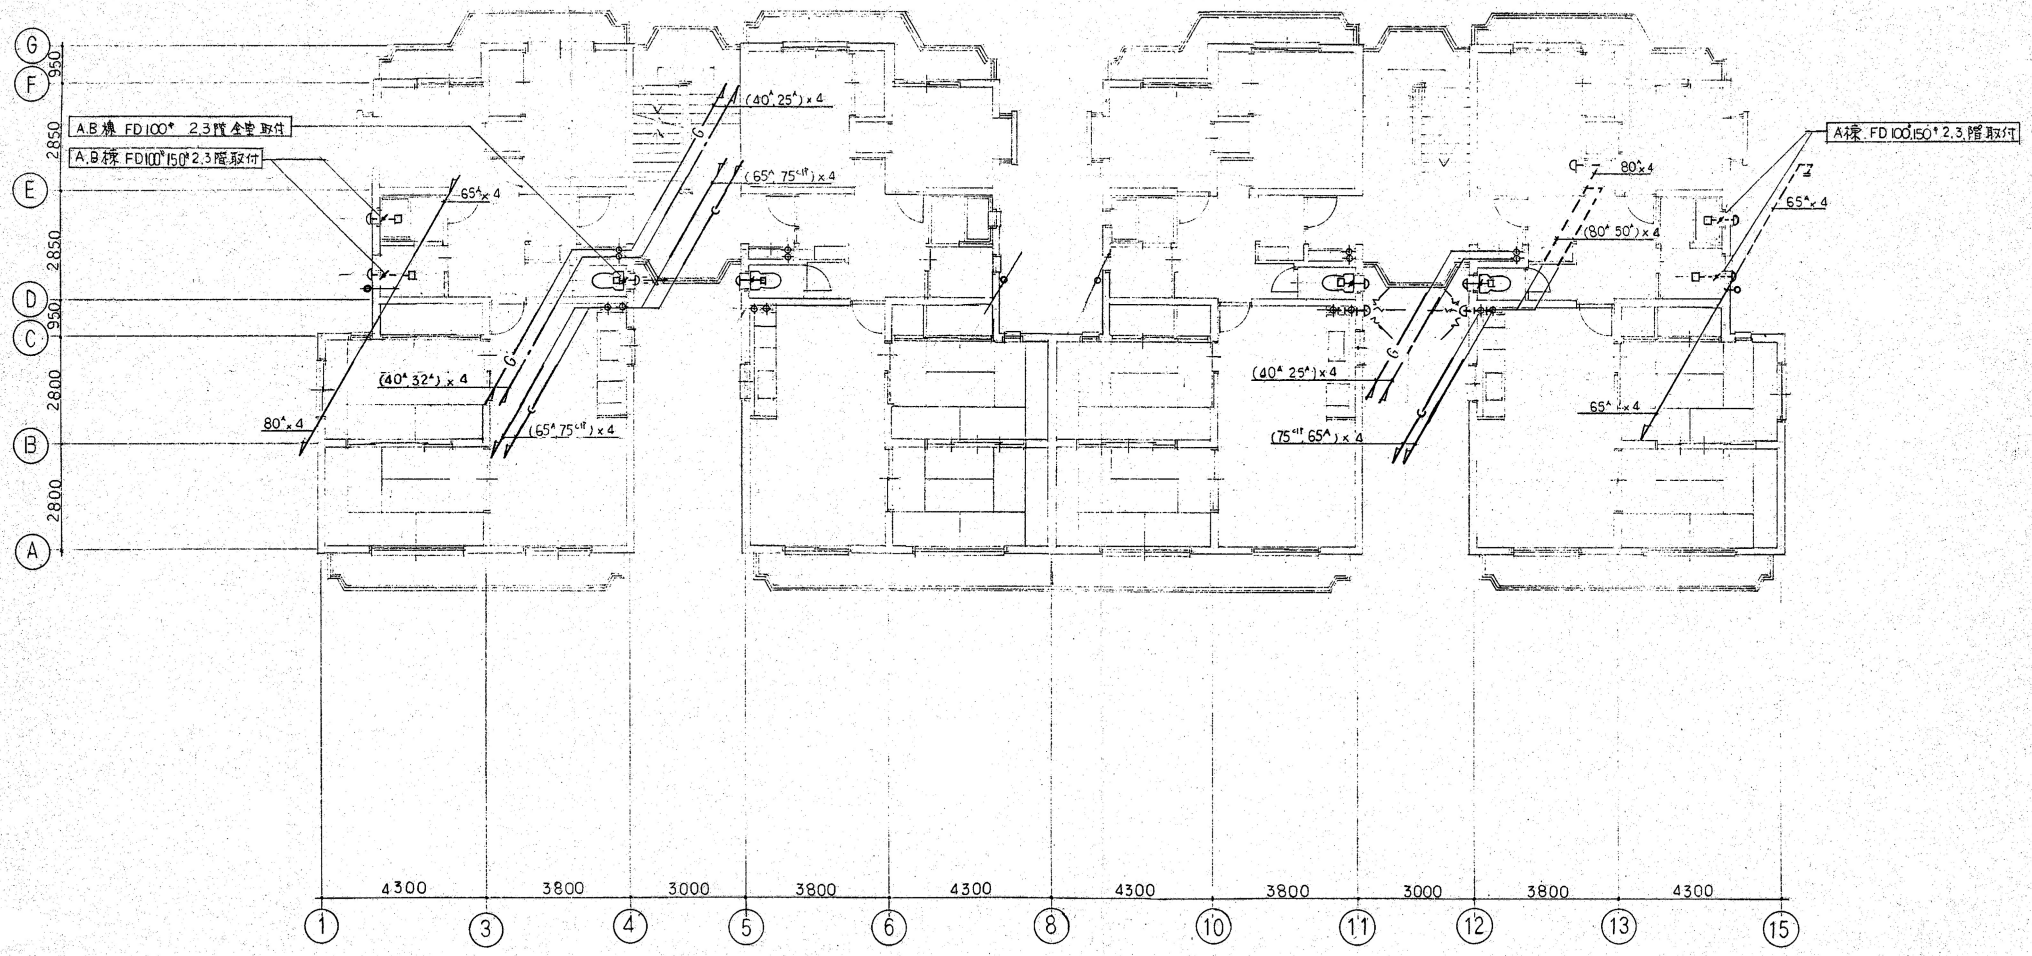SKトレスHC