


2400 59400

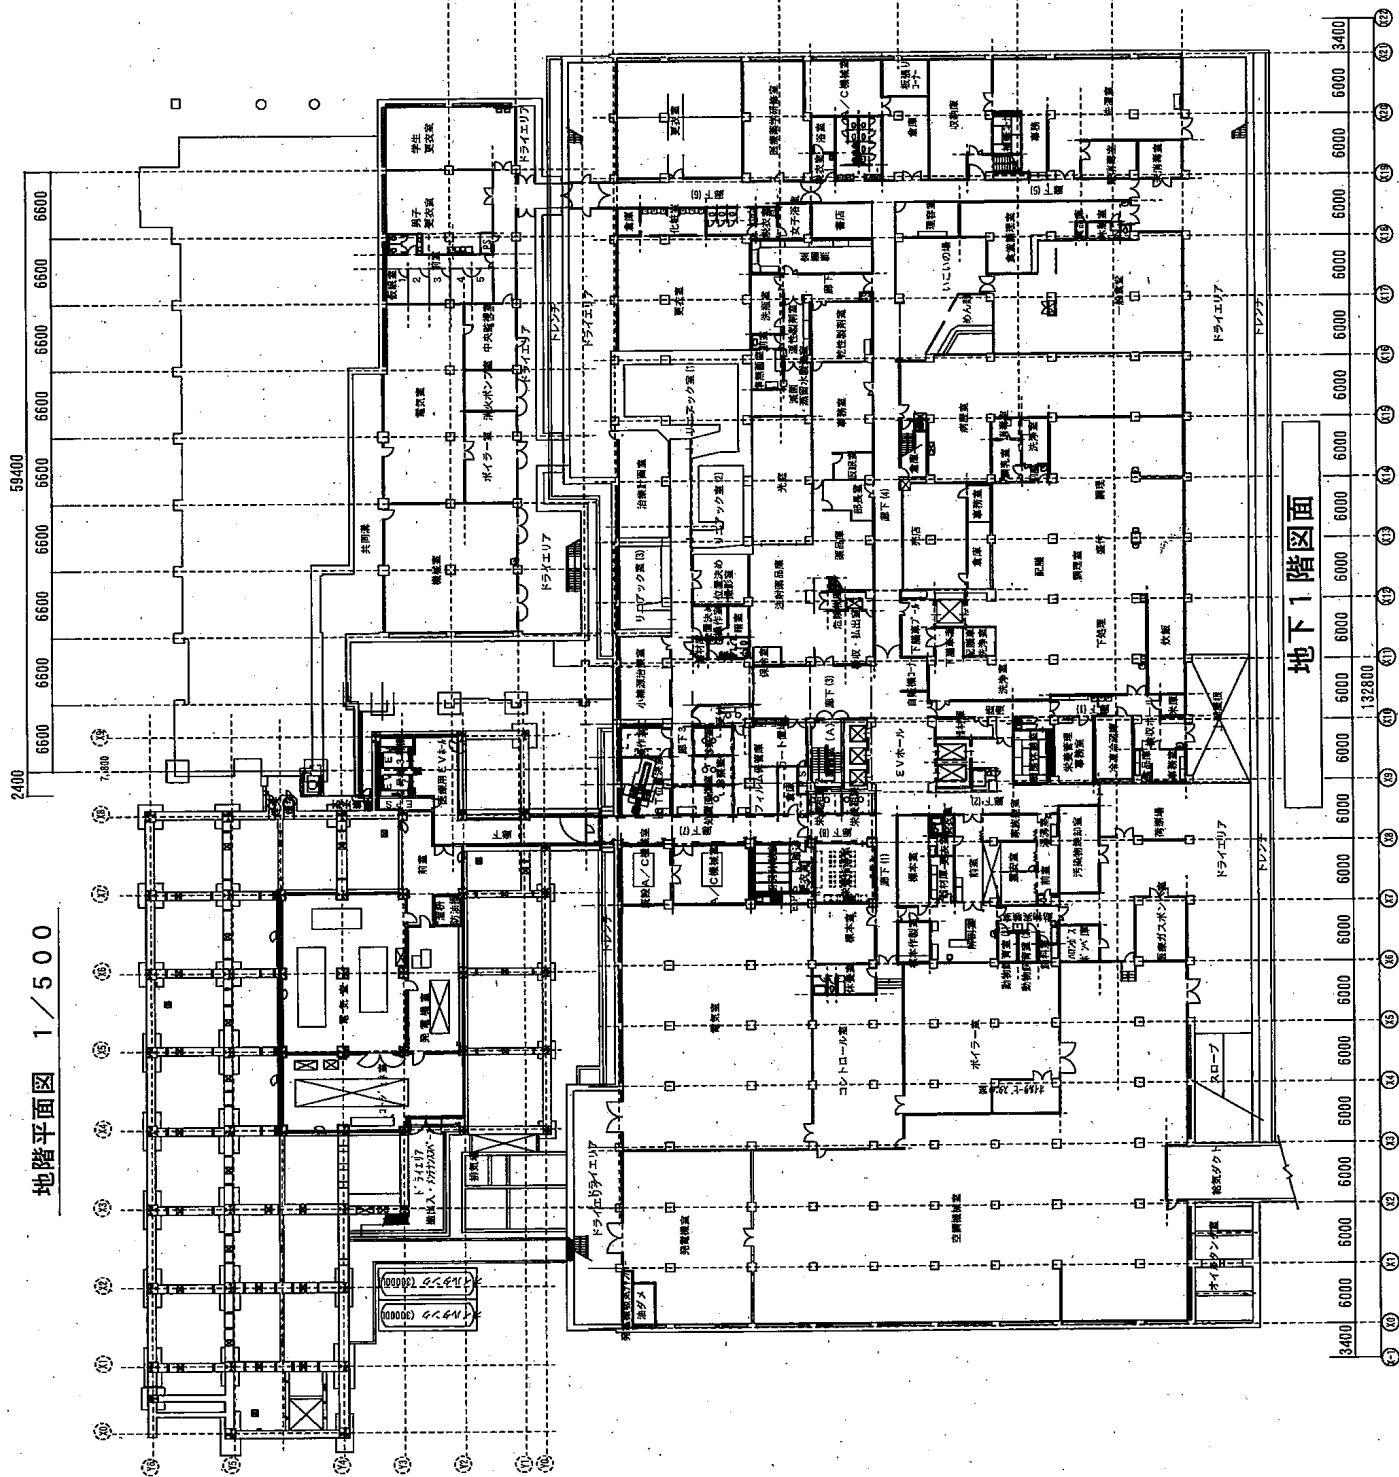


地下1階図面

北館

本館


1階平面図 1/500

循環器病センター

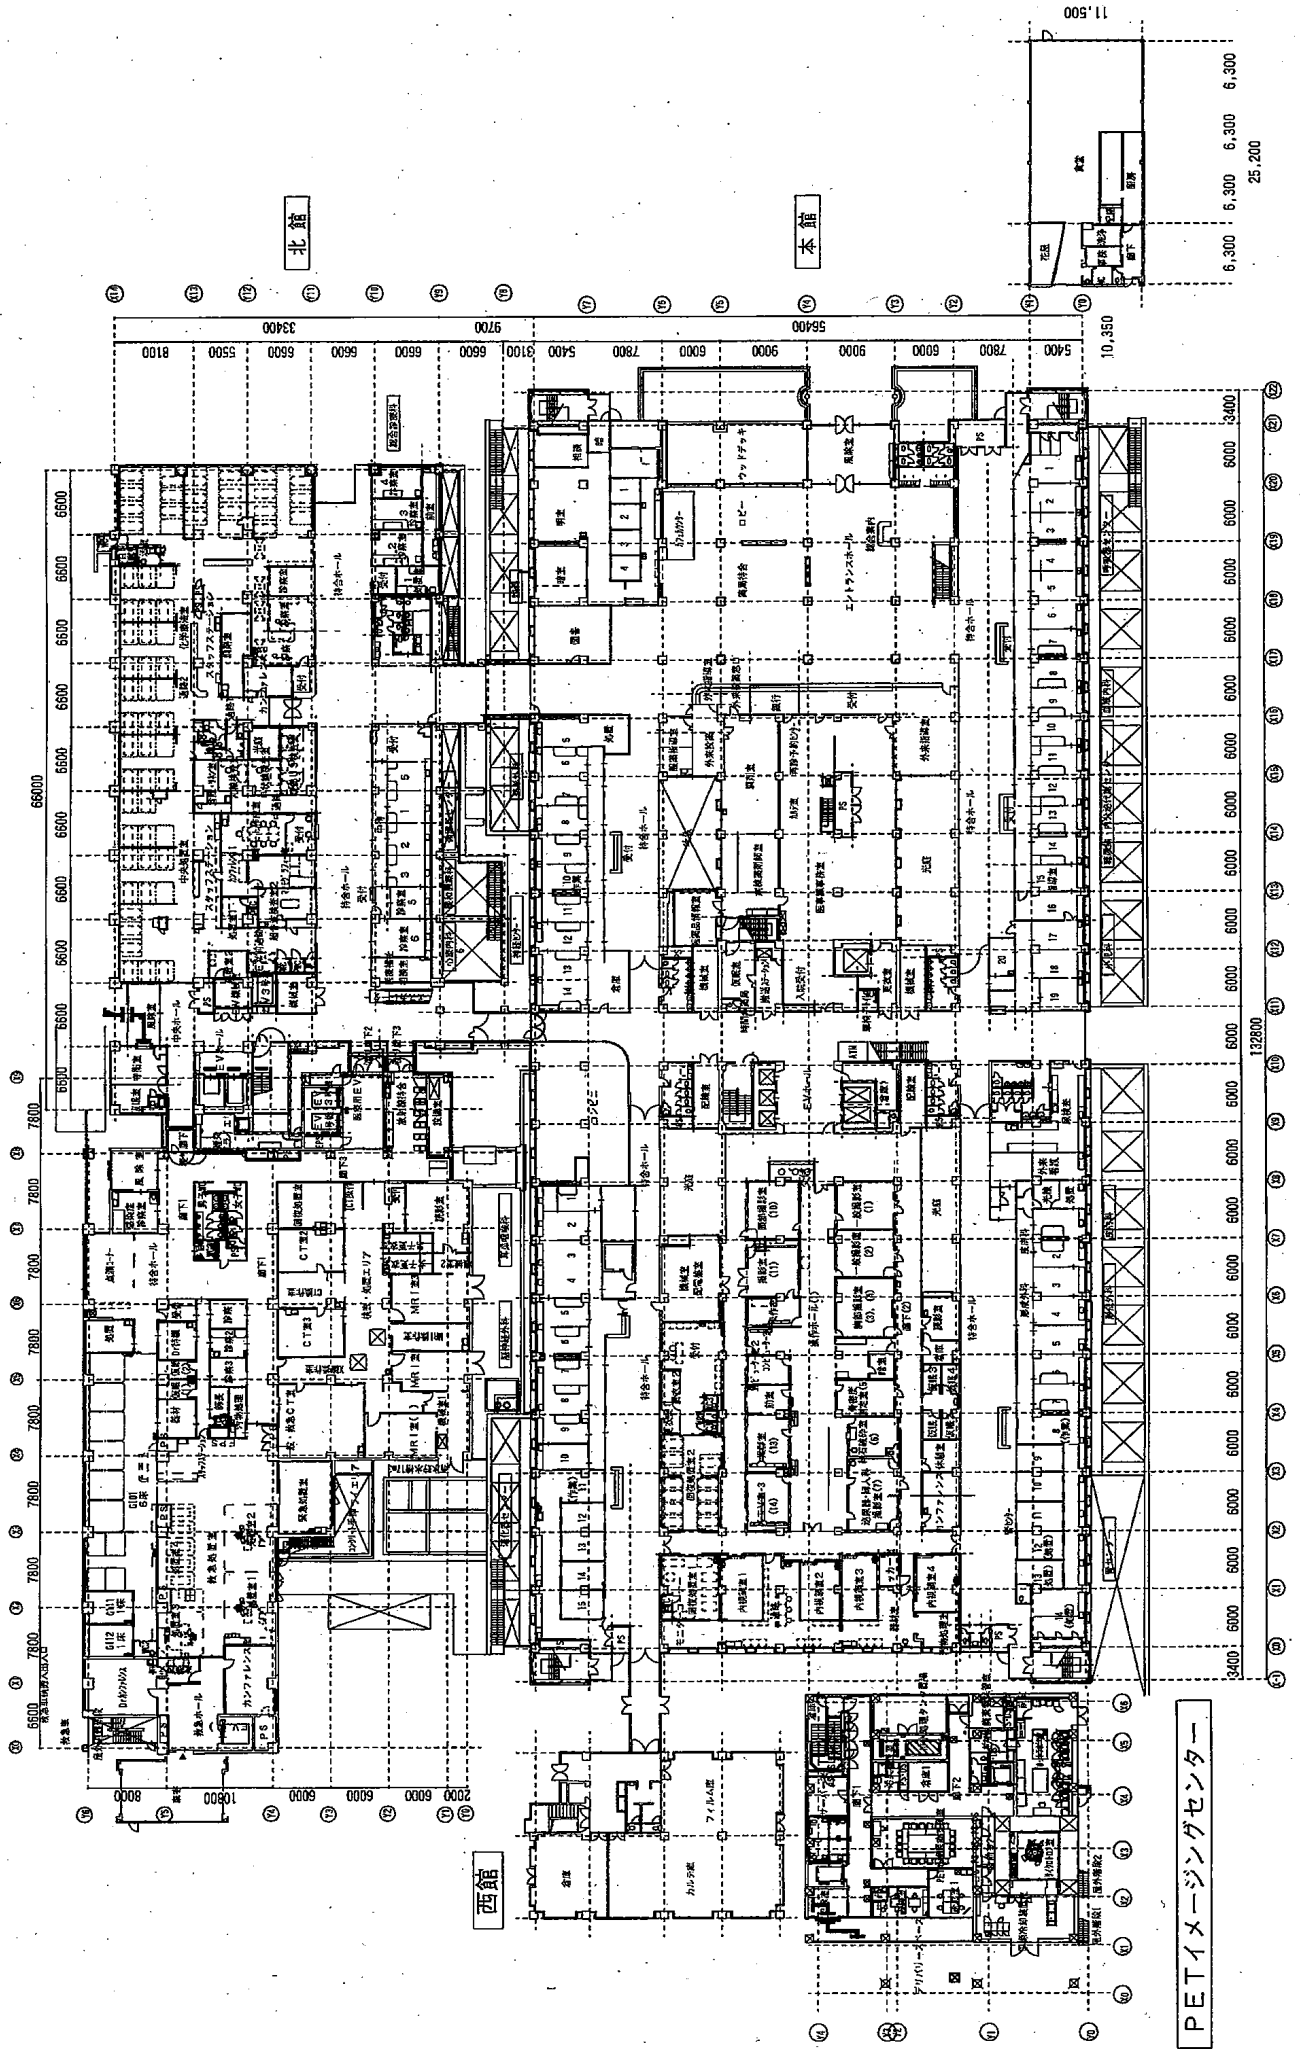


PETイメージングセンター


2階平面図 1/500

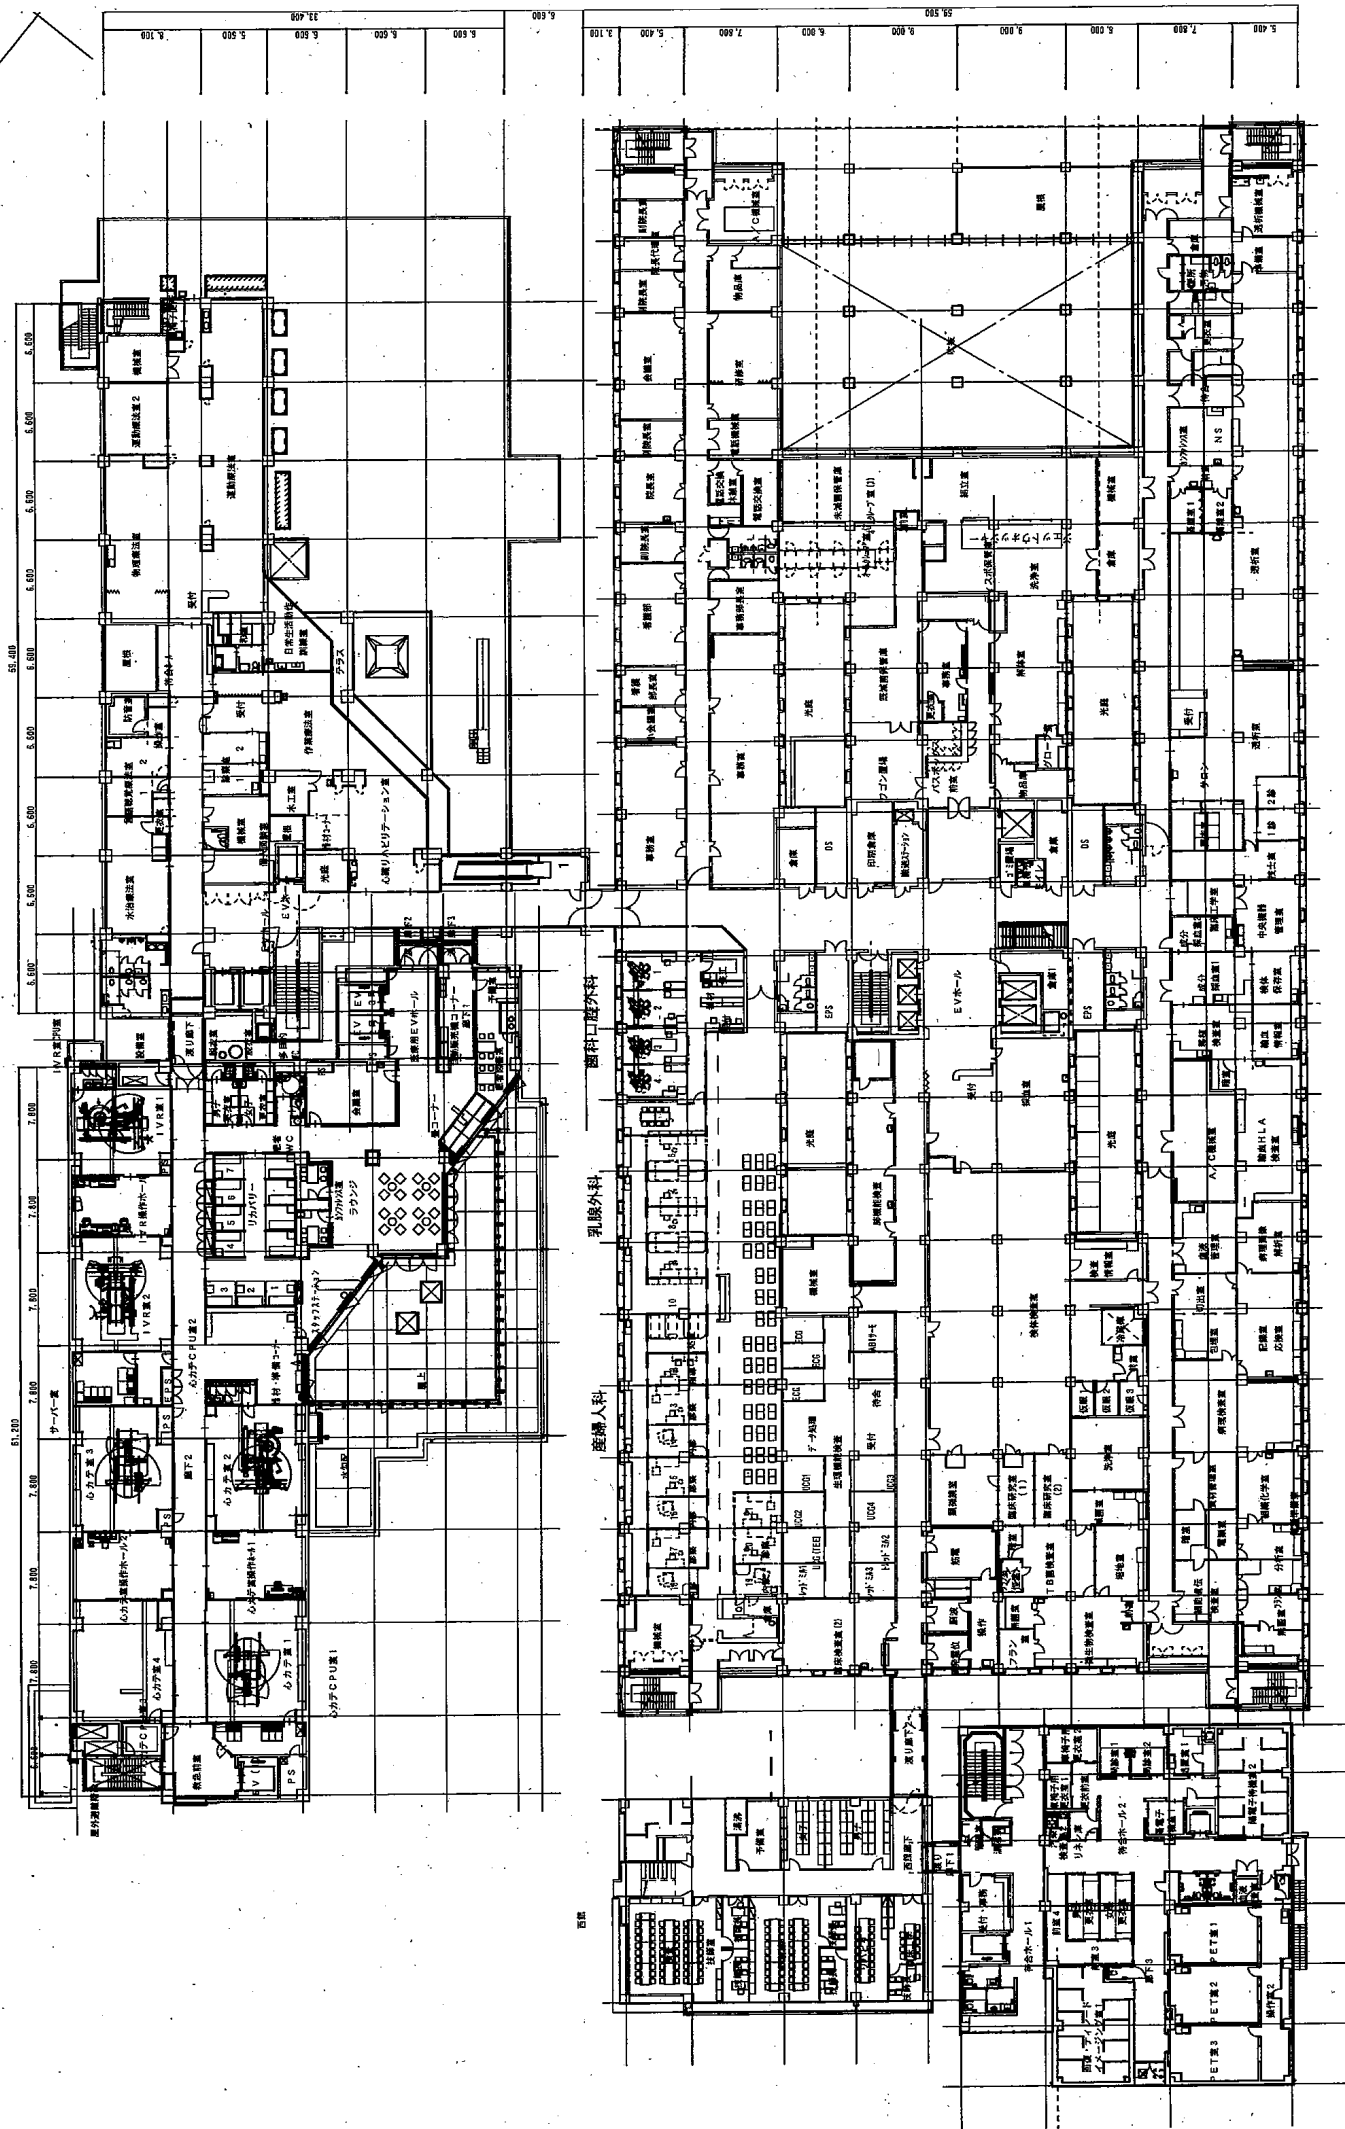


3 階平面図

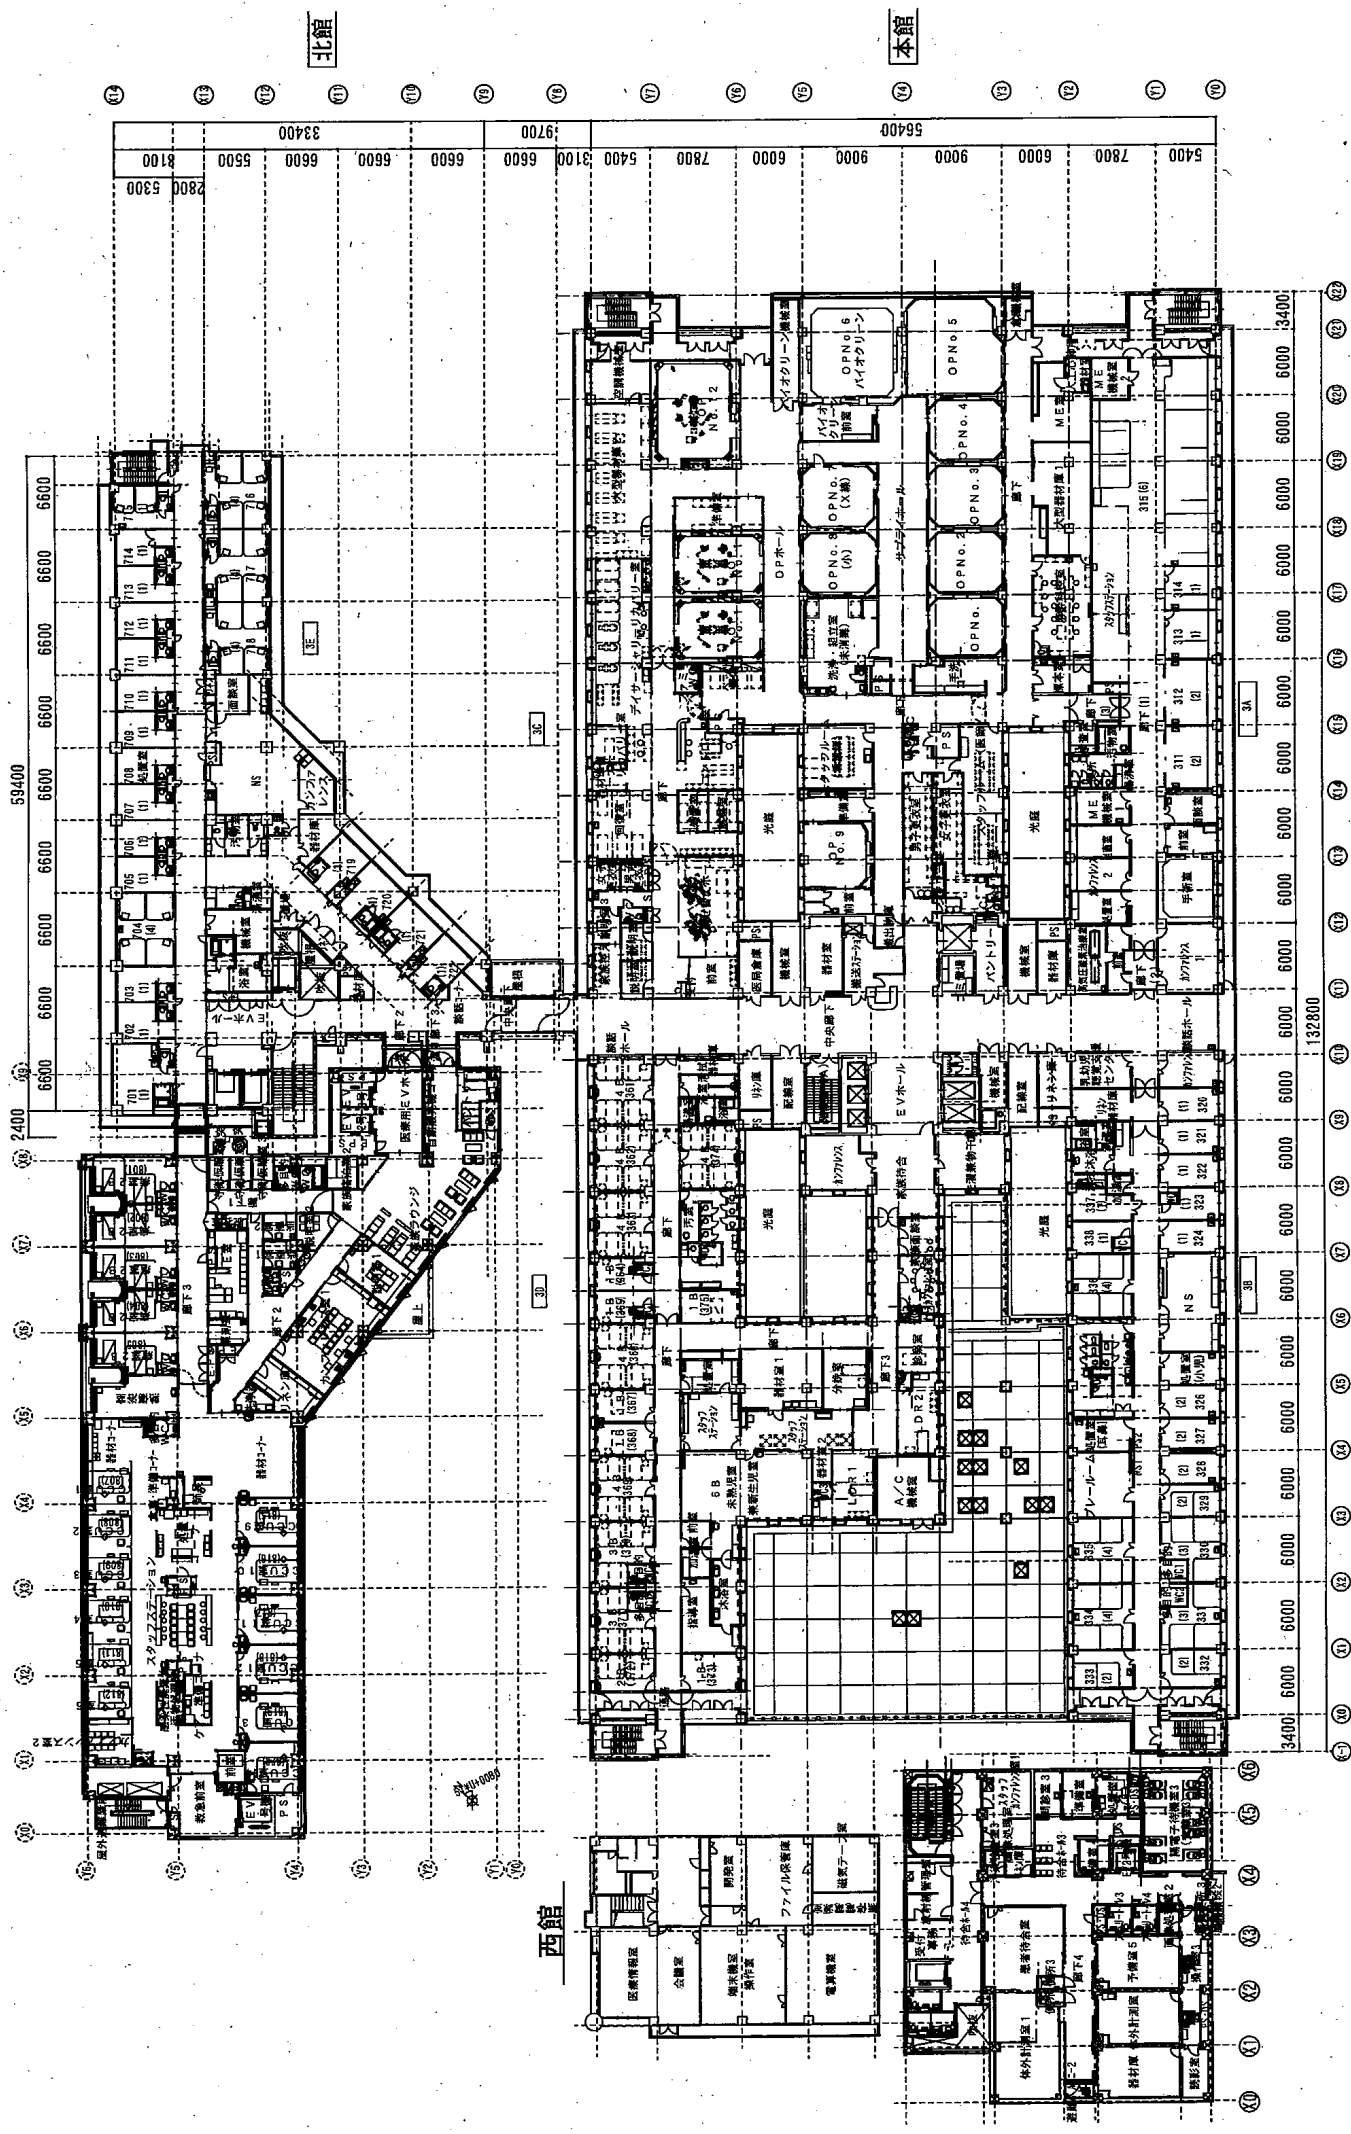

4階平面図

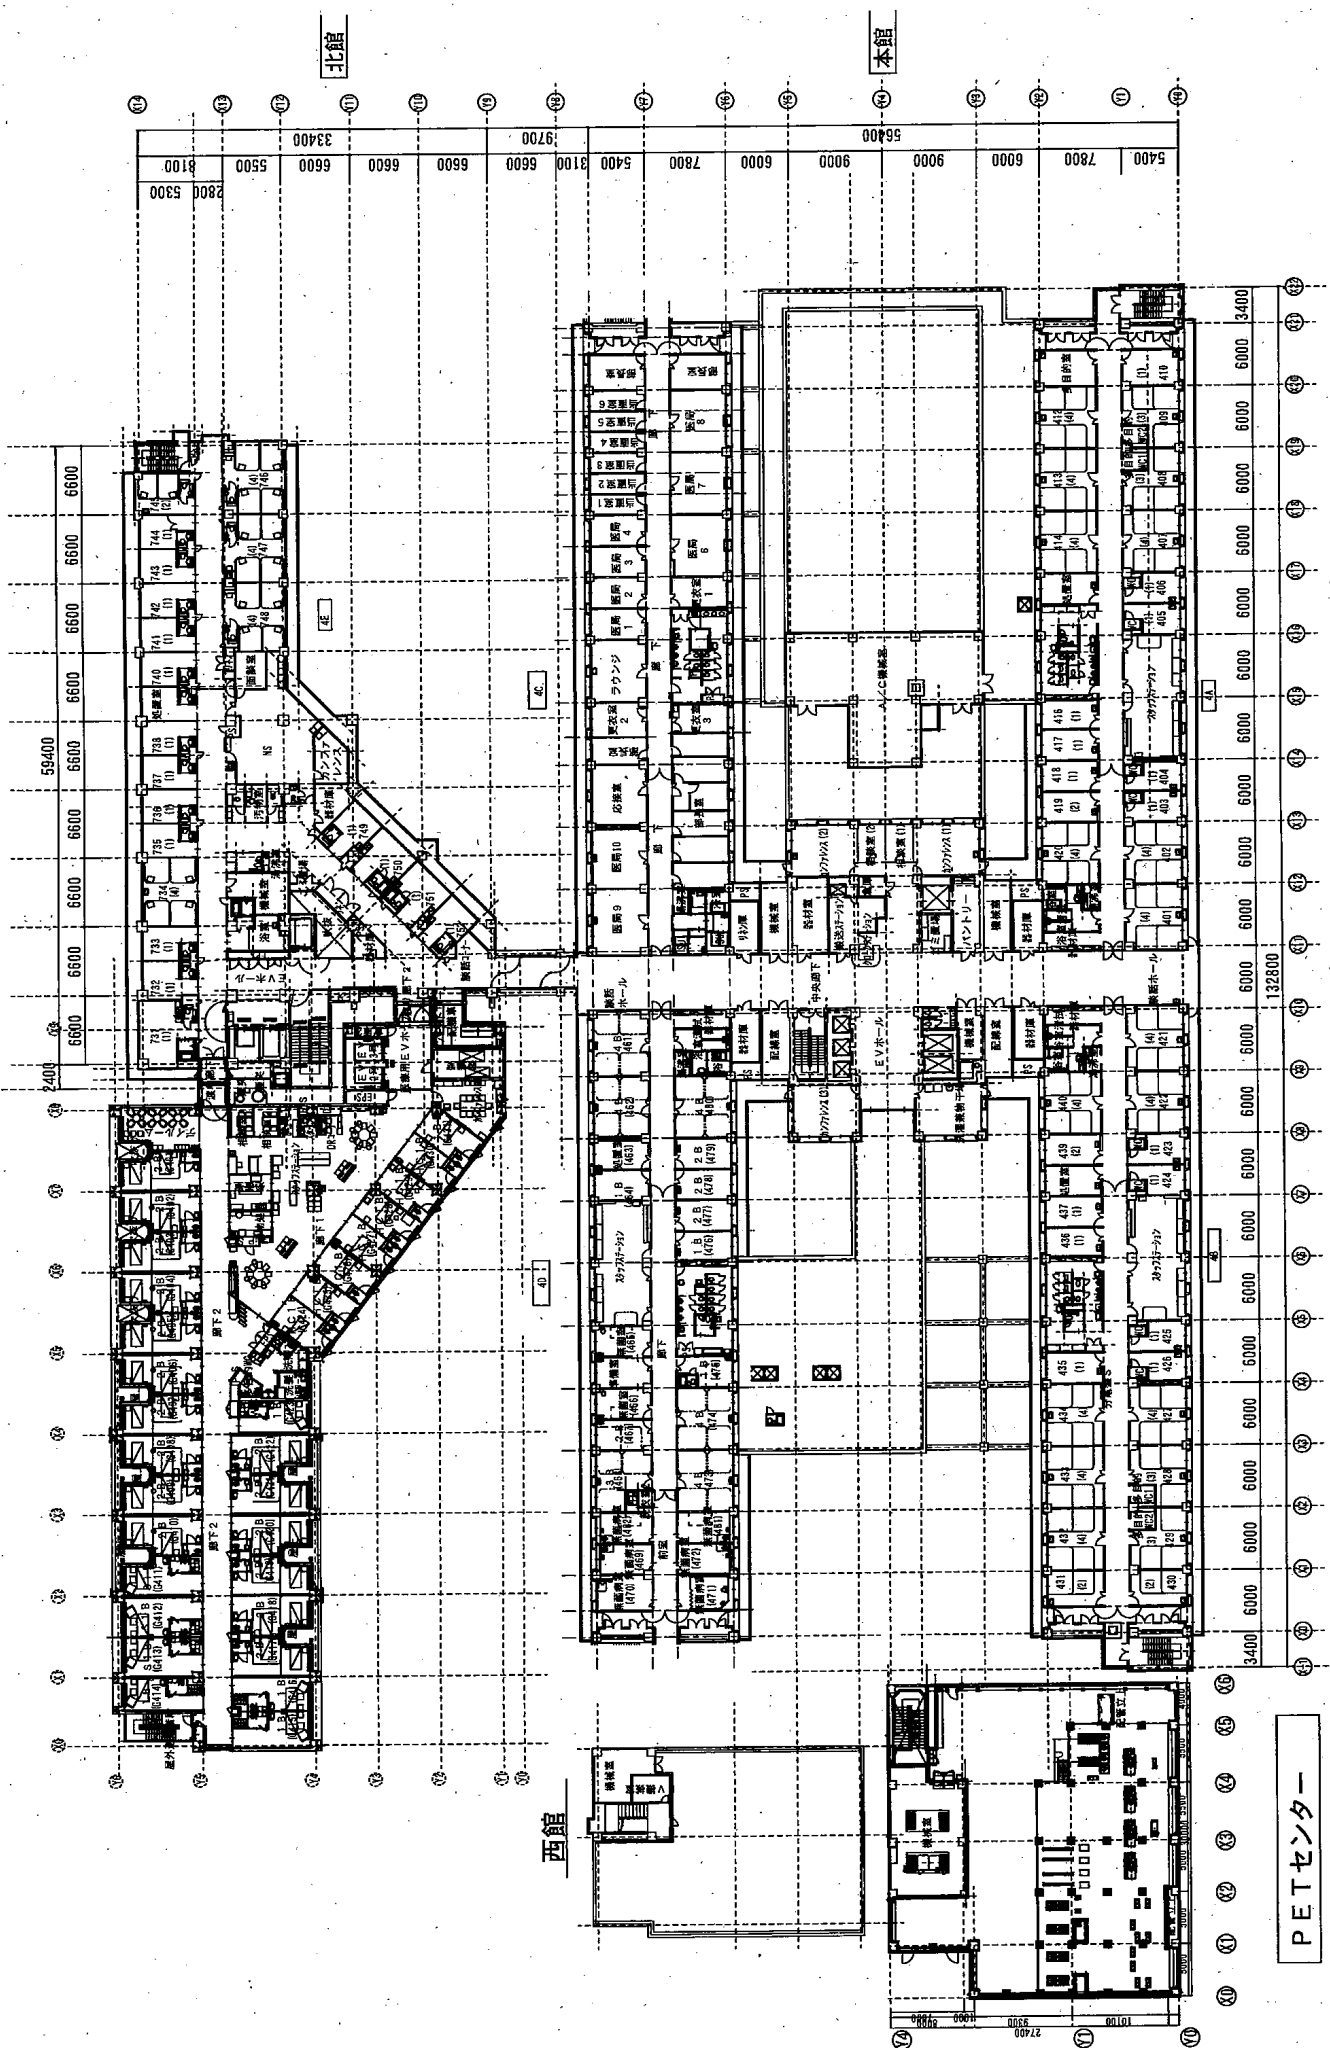

5階平面図 1/500

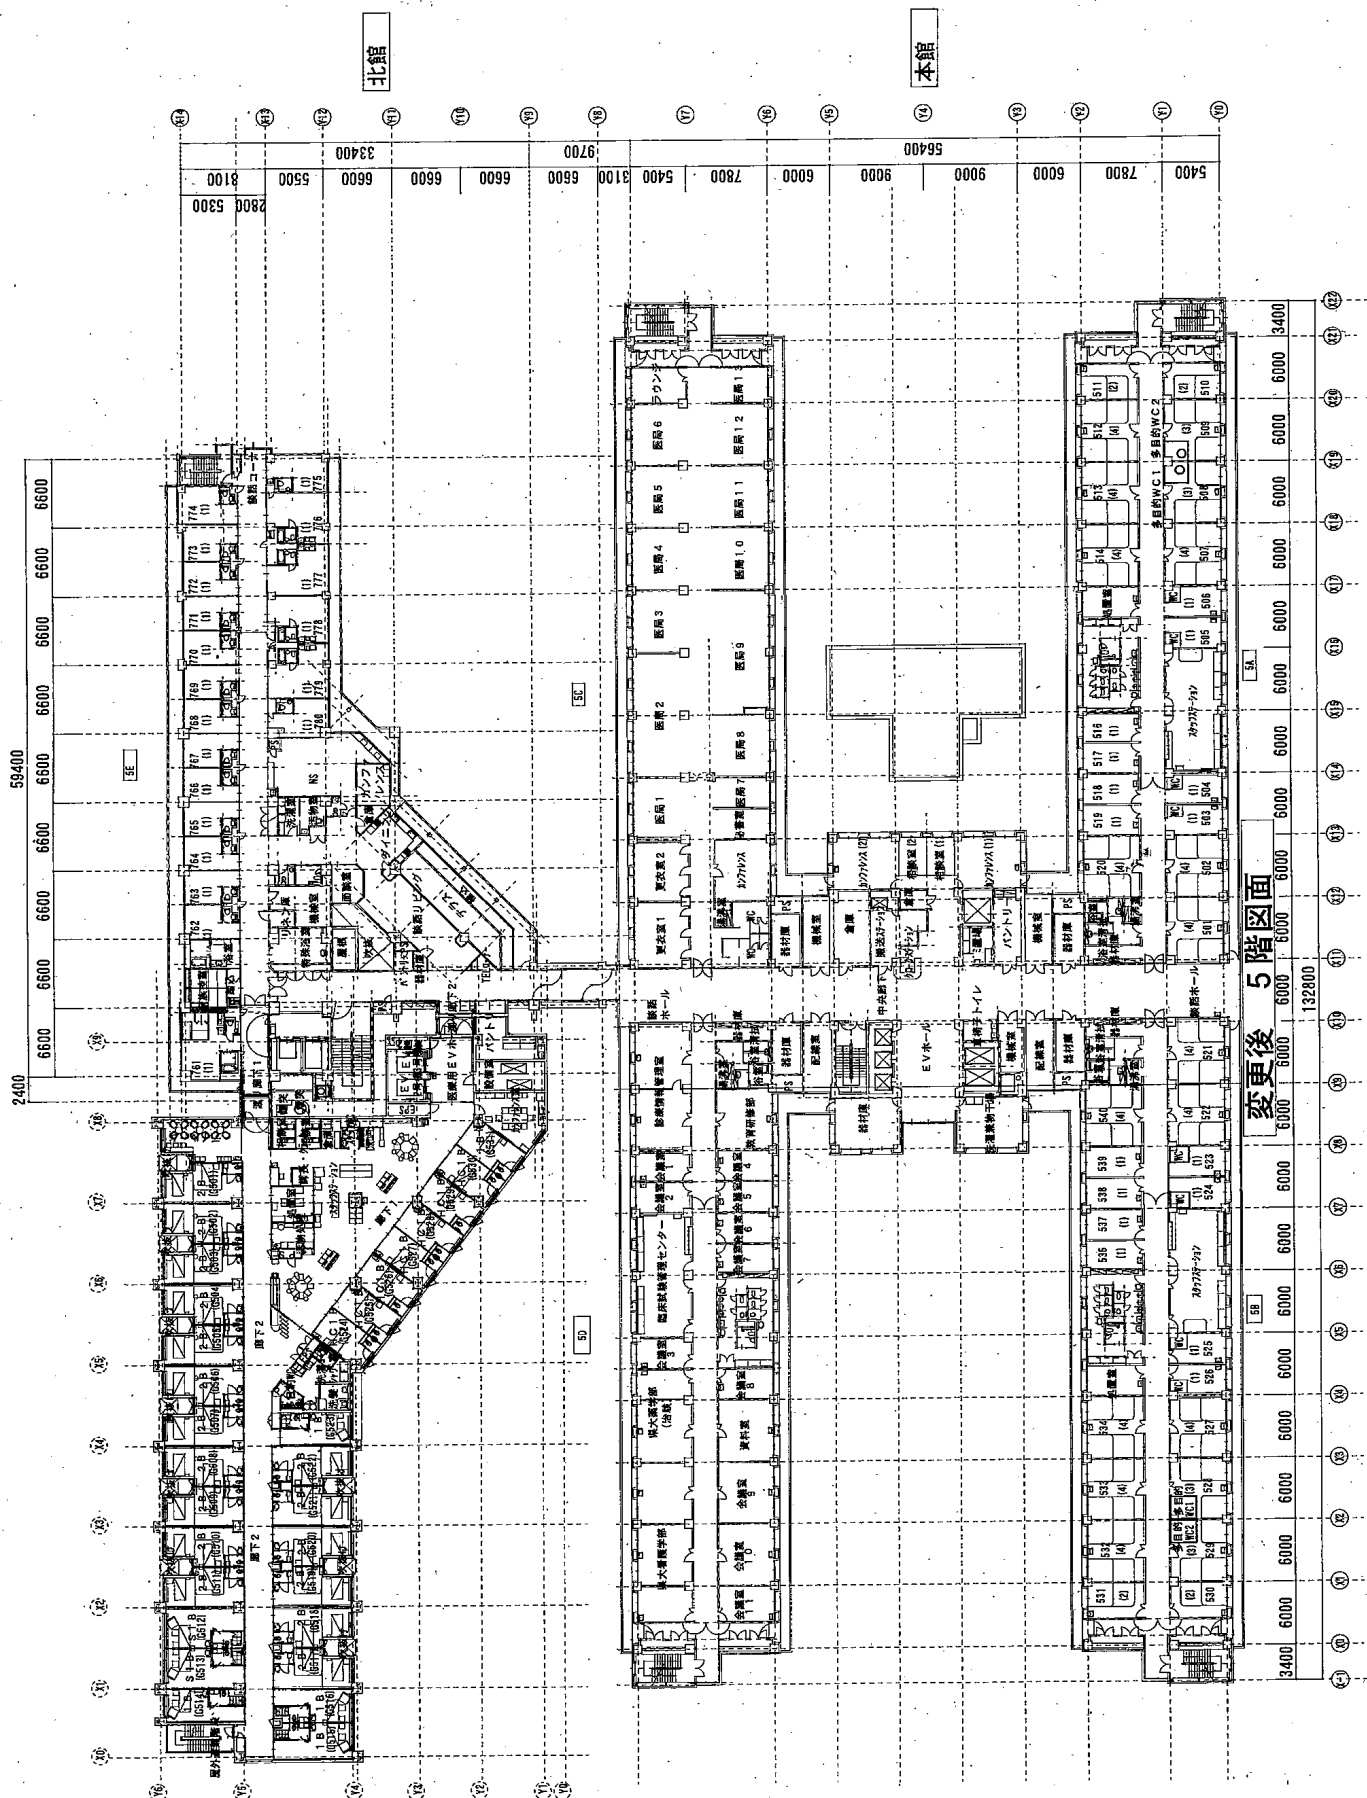

9階平面図

