


別添工事説明図を示す ※トレンチは本工事

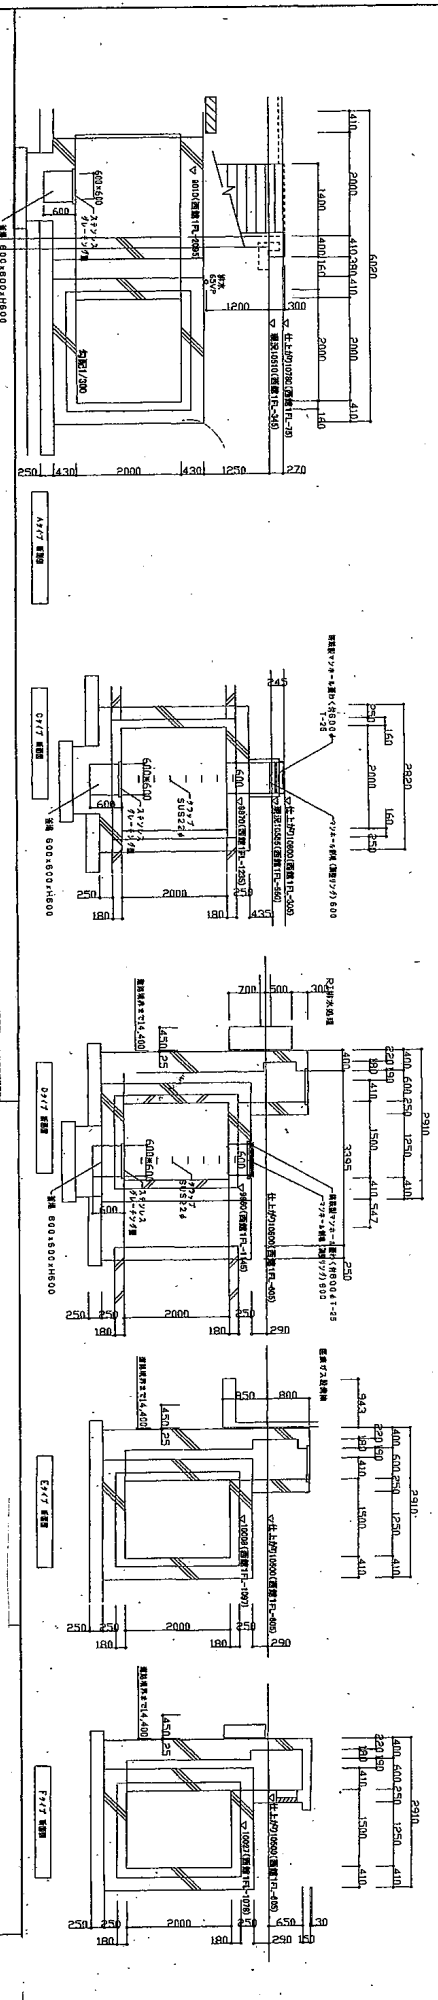

設備トレンチ図