



X0-X6 断面図 1/200

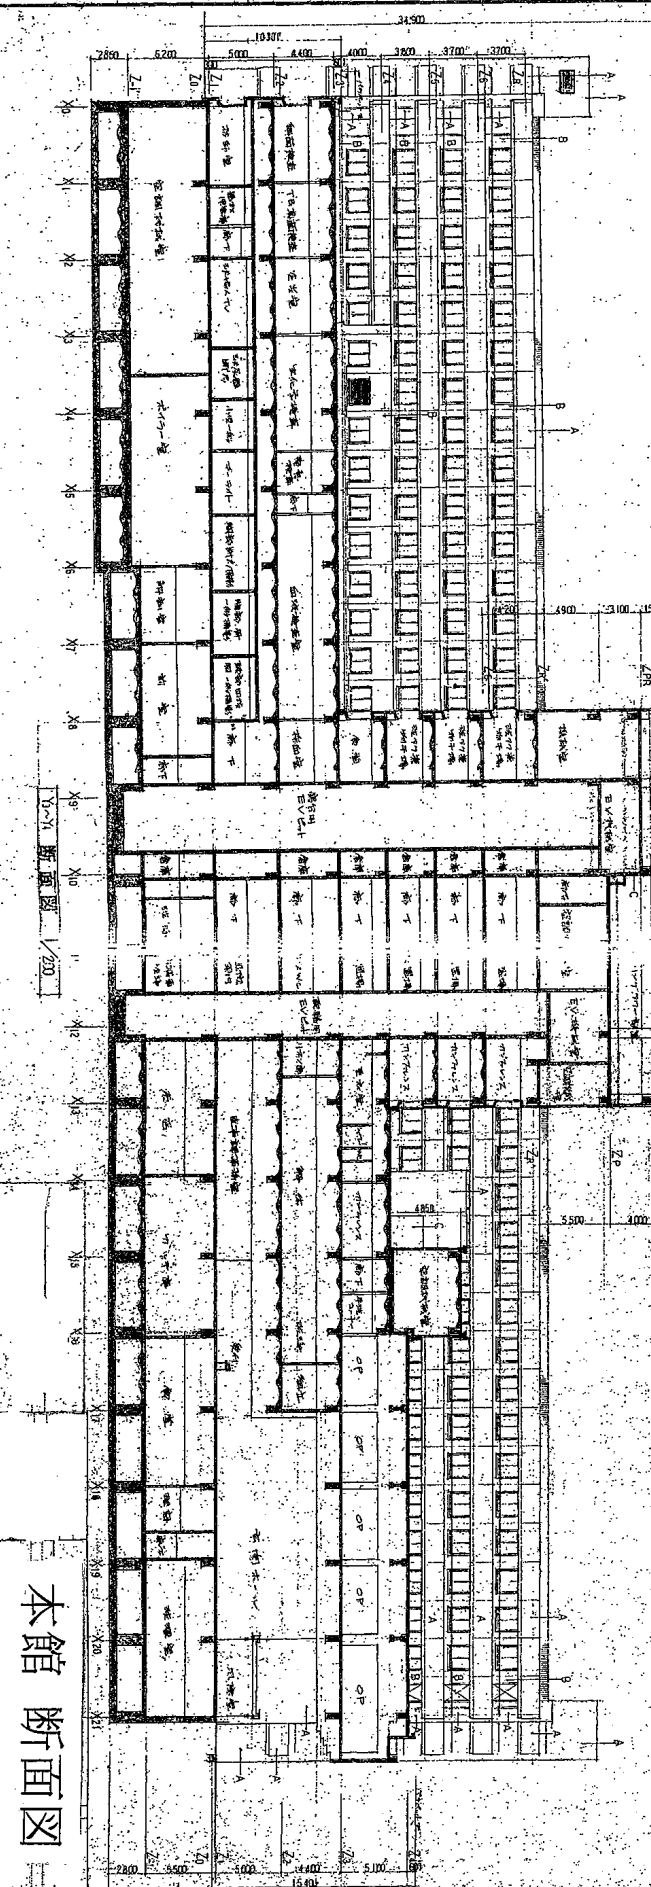


X7-X12 断面図 1/200


本館 断面図

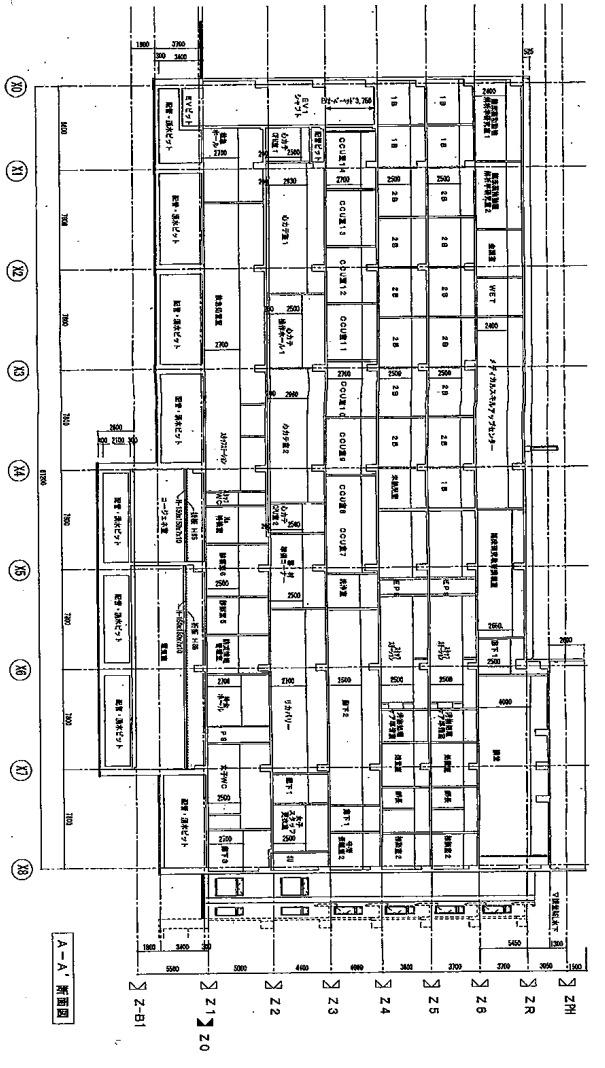


A-A' 断面図

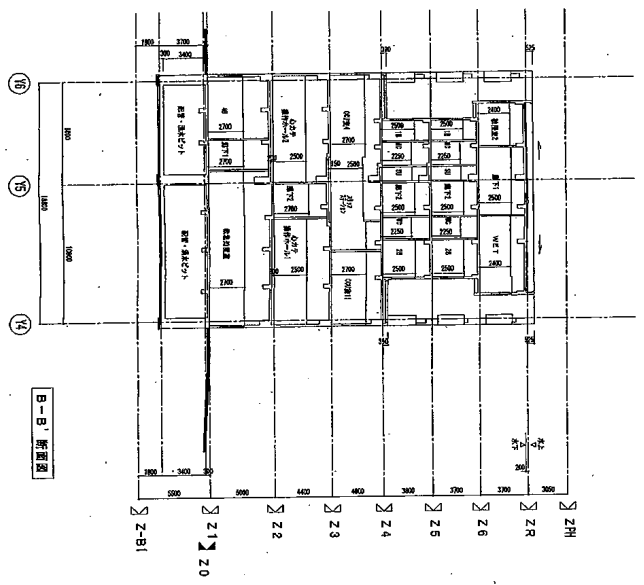

B-B' 断面図

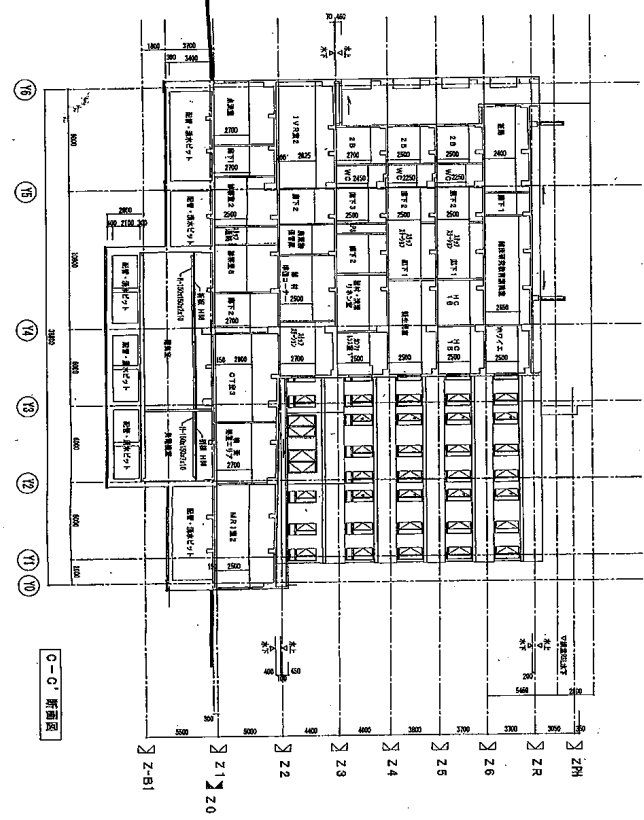

C-C' 断面図

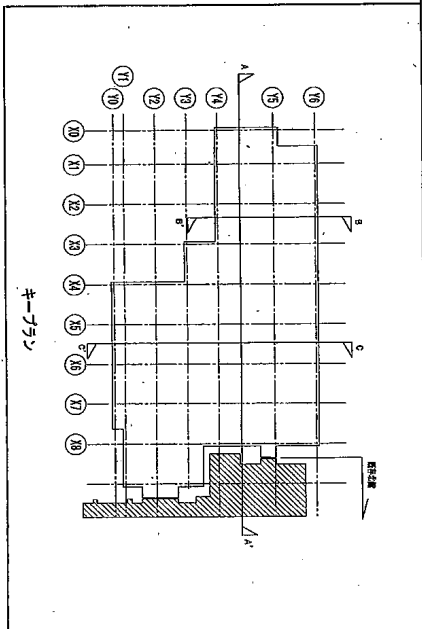

キープラン

循環器病センター 断面図

図名	循環器病センター 断面図
図号	
設計	
校閲	
縮尺	1/100
日付	