


■案内図 S=1:1500 (A3版 S=1:3000)

計画敷地地番：静岡市葵区上足洗三丁目709-10  
第二種中高層住居専用地域 (60/200)  
高度地区：最高限2種 (16m)

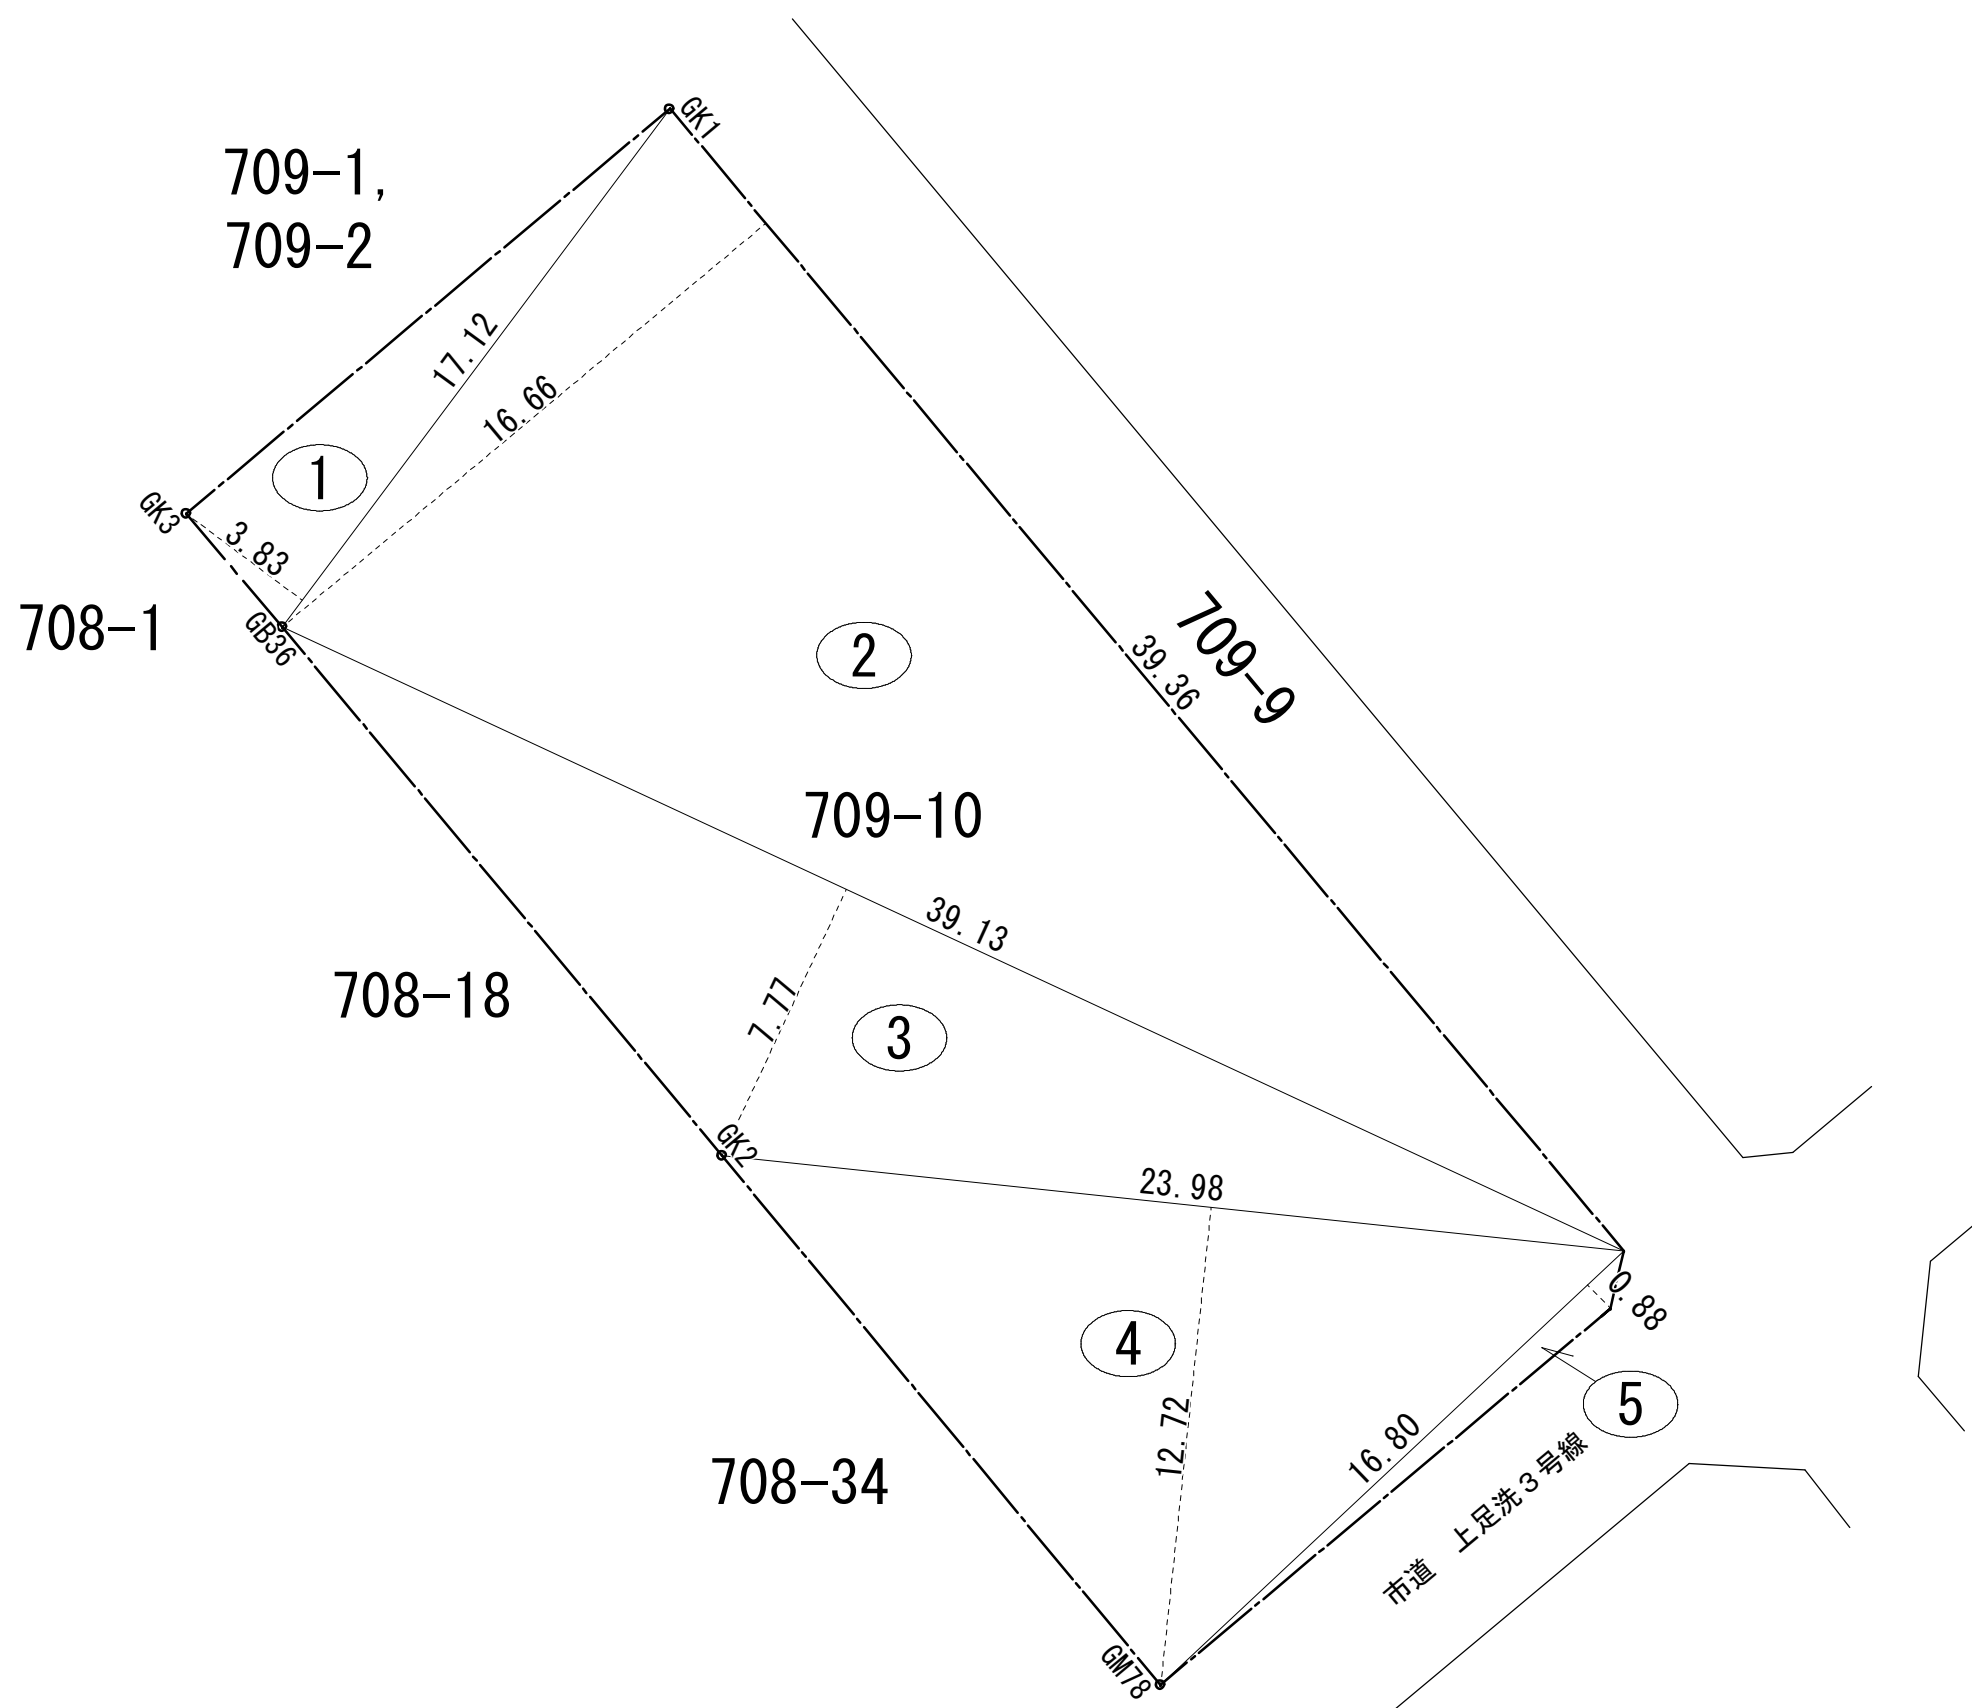

S=1:200  
(A3版 S=1:400)

敷地求積表

番号	底辺	高さ	倍面積	面積
1	17.12	3.83	65.5696	32.78480
2	39.36	16.66	655.7376	327.86880
3	39.13	7.77	304.0401	152.02005
4	23.98	12.72	305.0256	152.51280
5	16.80	0.88	14.7840	7.39200
合計				672.57845
敷地面積				672.57 m <sup>2</sup>