




設計図				建築構造設計図	外構設計図					
EV	ー 01	表紙・図面リスト		S	ー 01	C	ー 01			
	02	全体1階平面図（増築後）								
	03	既存エレベーター改修図（遮煙シャッター設置）								
	04	自火報設備 既設点数表								
	05	自火報設備 既設系統図								
	06	火災報知設備既設1階平面図								
	07	火災報知設備既設2階平面図								
	08	火災報知設備既設3階平面図								
	09	火災報知設備既設456階平面図								
	10									
	11									
# 静岡県立こども病院外来棟増築工事 （既存エレベーター改修工事）

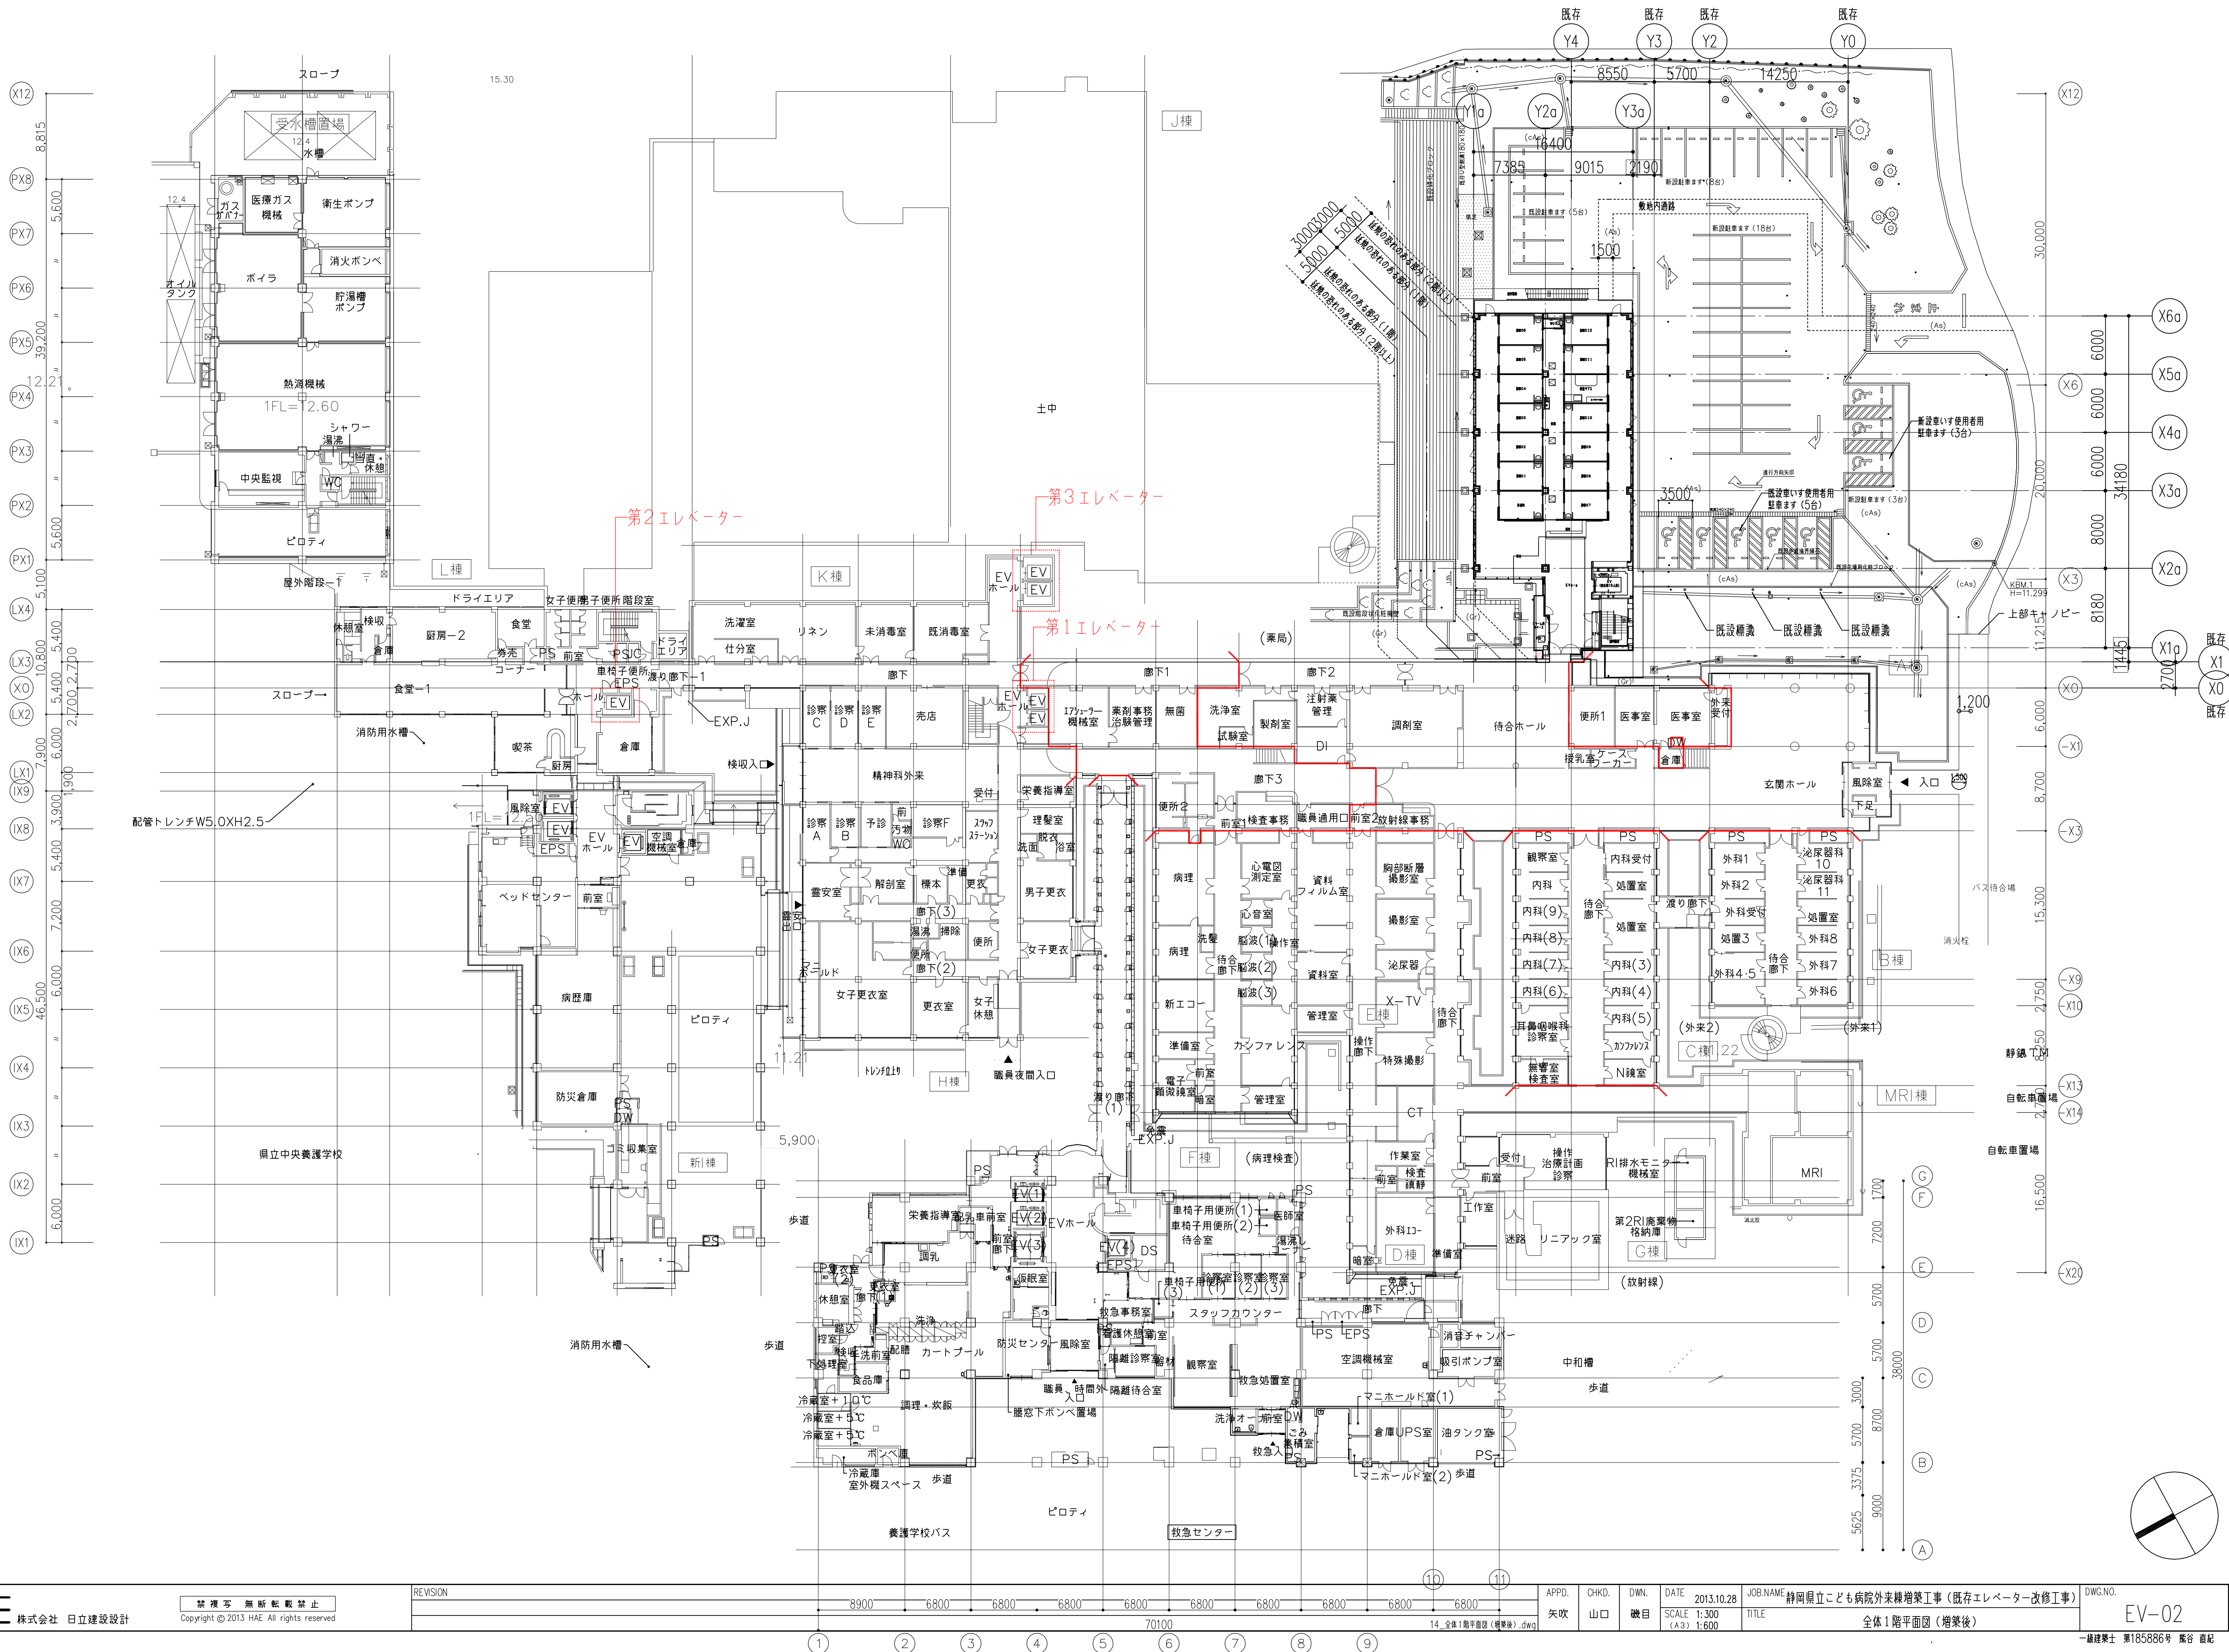


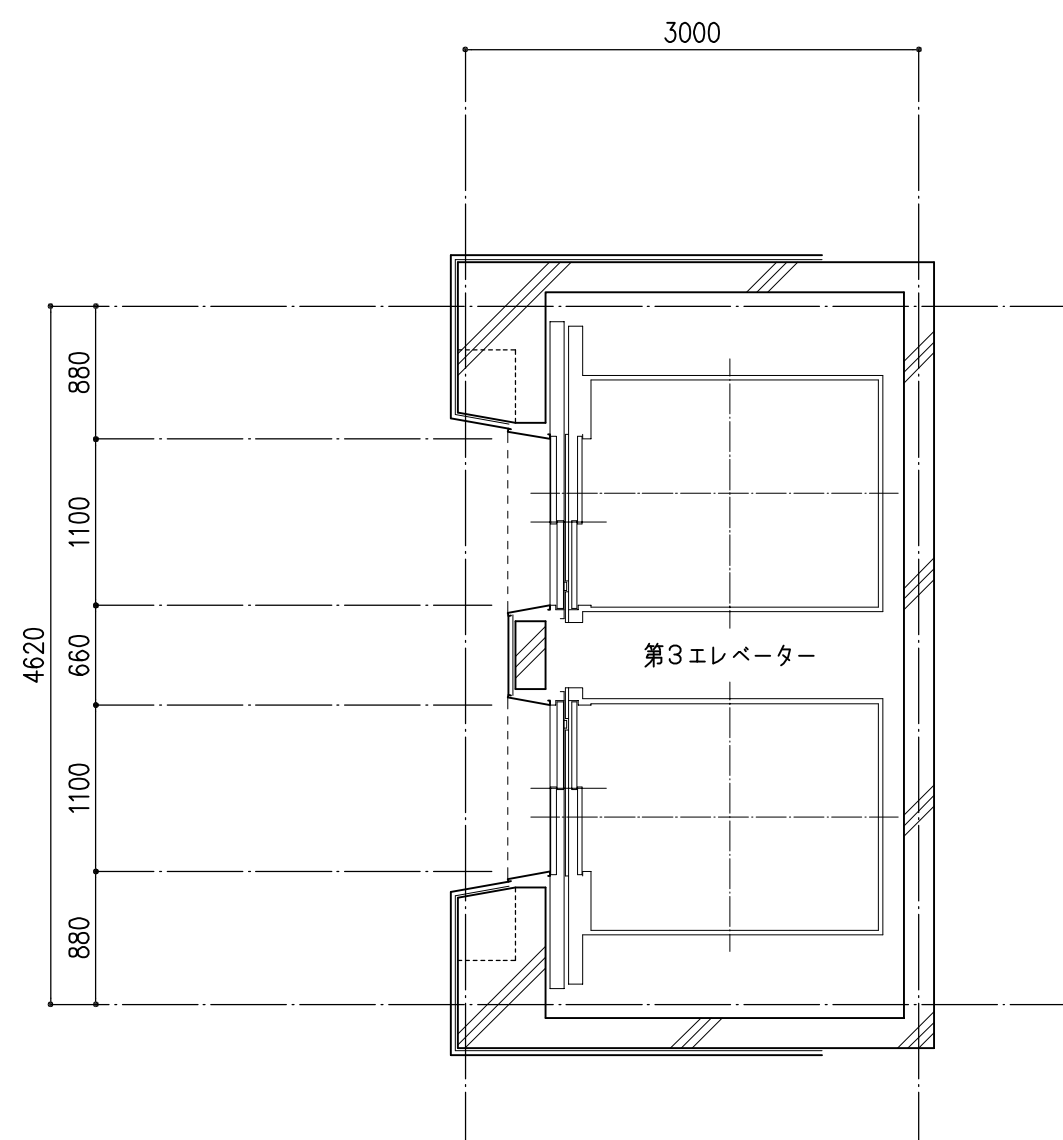


№3ELV 平面詳細図 1:50  
(基準階・現況)

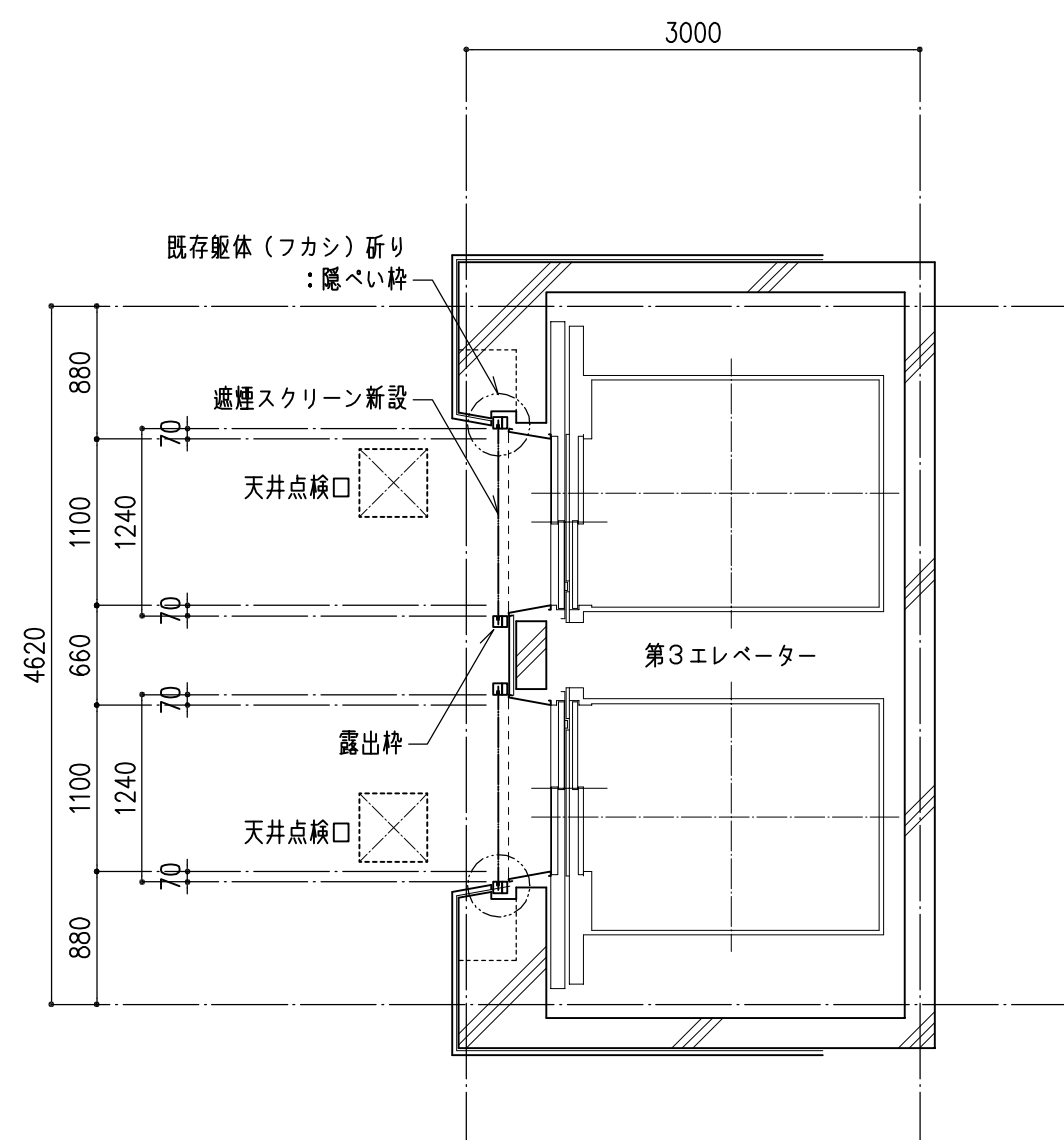

№.3 E L V 平面詳細図 1:50  
(基準階・改修後)

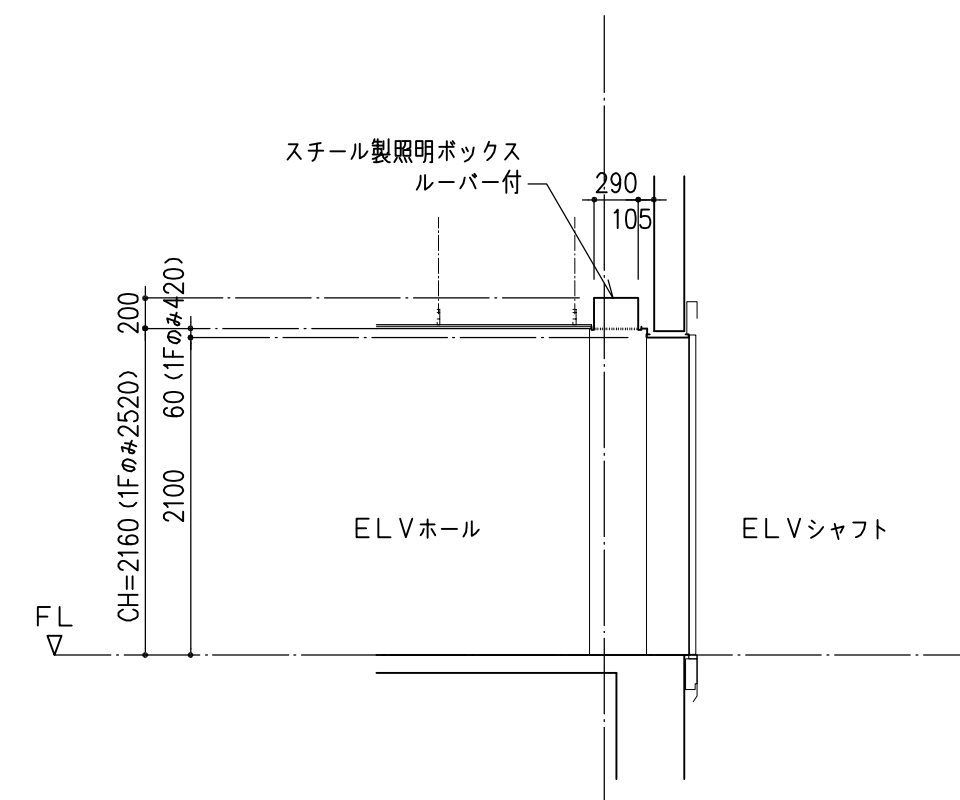


ELVシャフト 断面詳細図 1:50  
(基準階・現況)

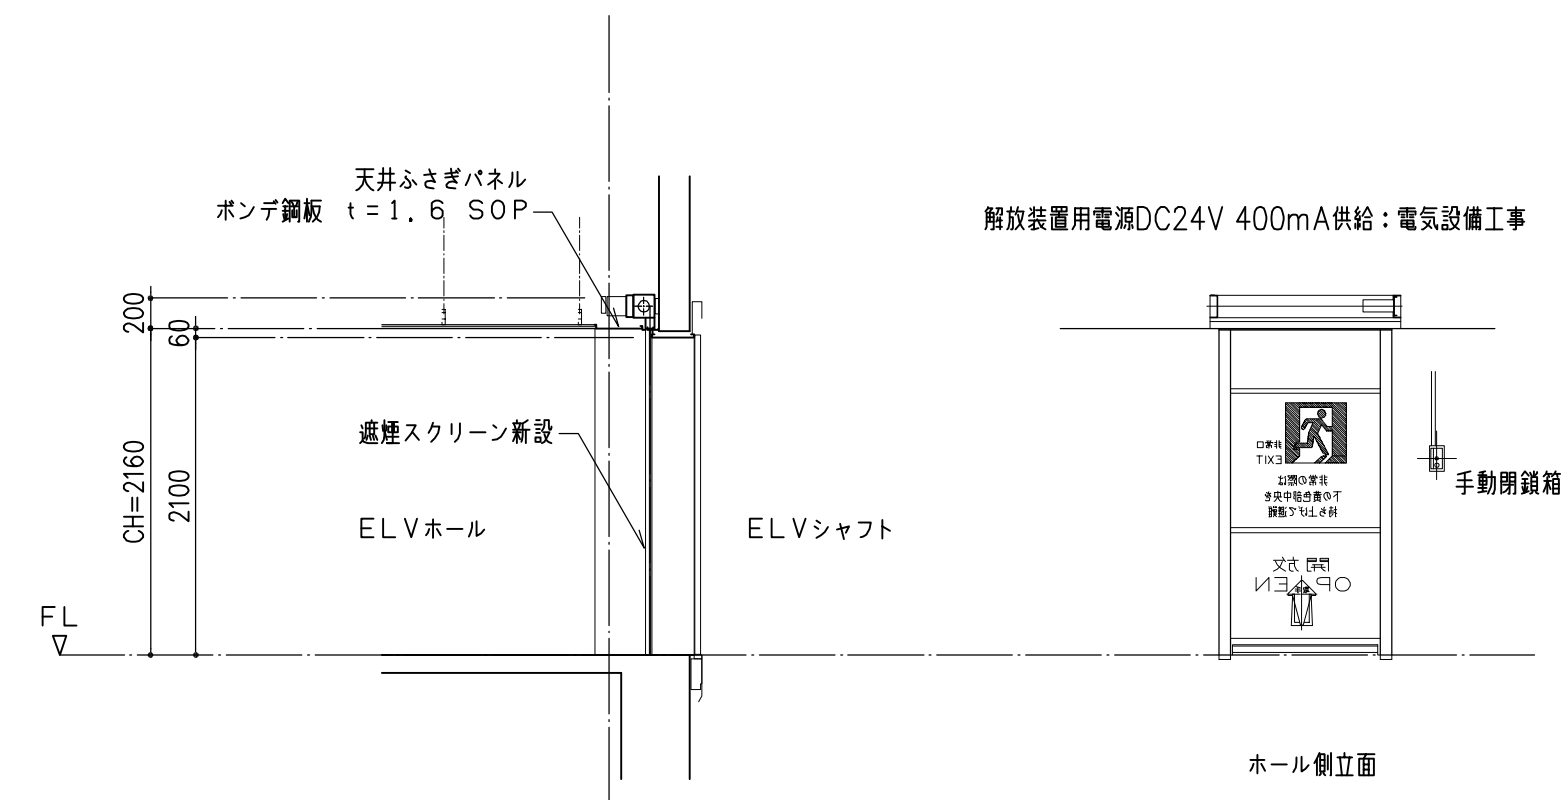


ELVシャフト 断面詳細図 1:50  
(基準階・改修後)

遮煙スクリーン：国土交通大臣 認定番号 CAS-0279 同等品以上

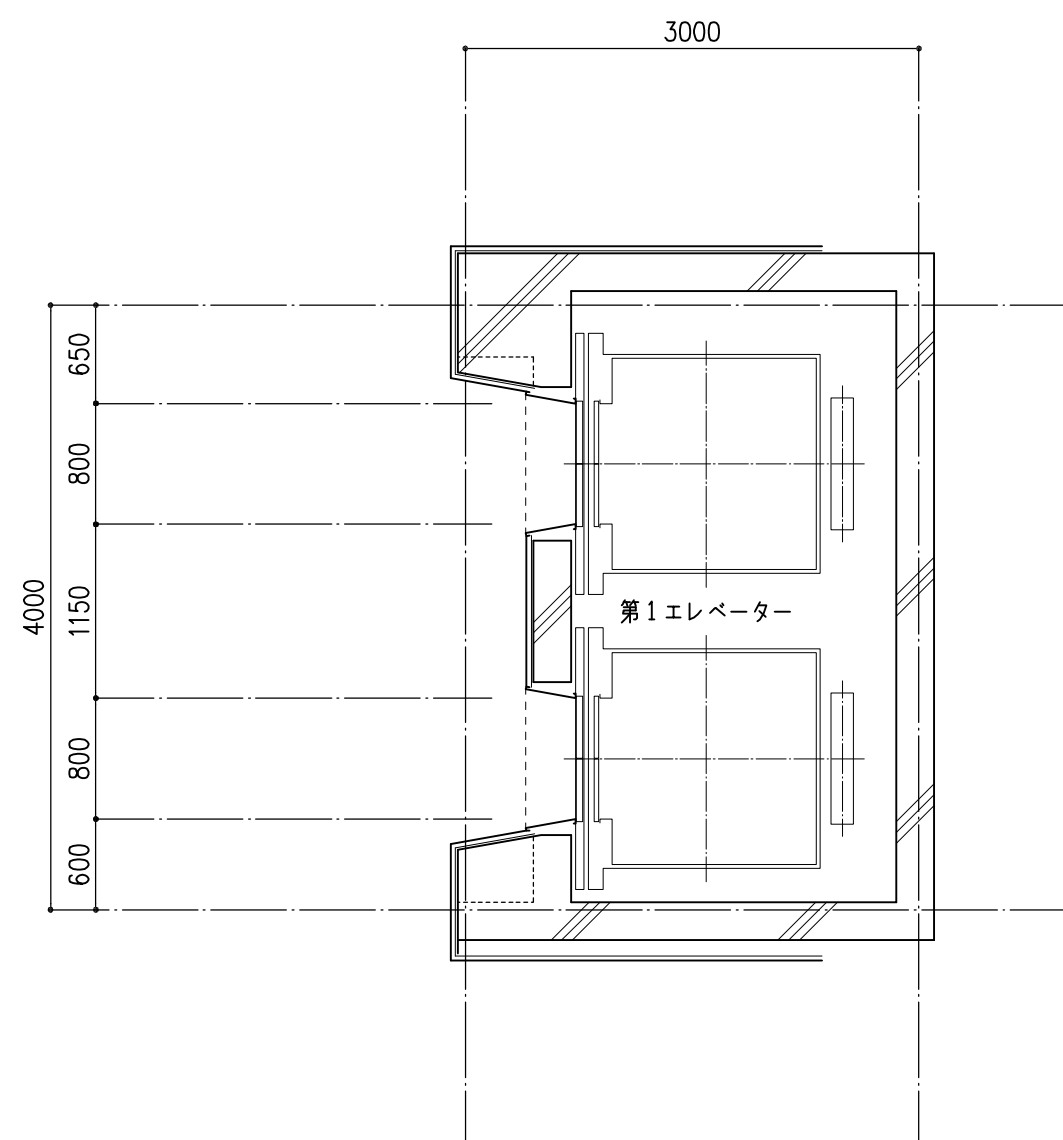


№1ELV 平面詳細図 1:50  
(基準階・現況)

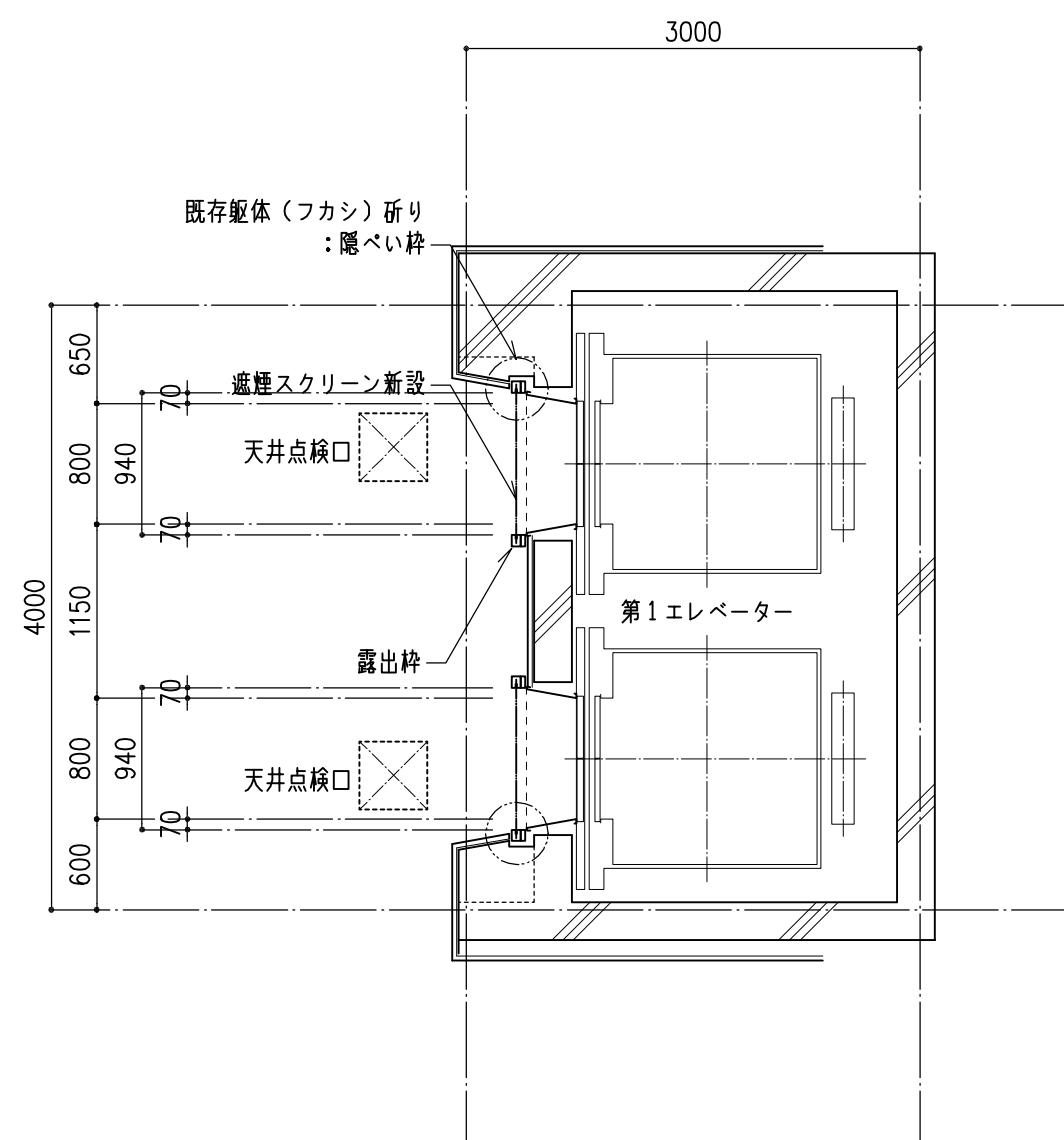


№1 E L V 平面詳細図 1:50  
(基準階・改修後)

数 量 表			
階	第1エレベーター	第2エレベーター	第3エレベーター
6階	W940×H2160 2ヶ所		
5階	W940×H2160 2ヶ所		
4階	W940×H2160 2ヶ所		
3階	W940×H2160 2ヶ所	W1200×H2160 1ヶ所	W1240×H2160 2ヶ所
2階	W940×H2160 2ヶ所	W1200×H2160 1ヶ所	W1240×H2160 2ヶ所
1階	W940×H2520 2ヶ所	W1200×H2520 1ヶ所	W1240×H2520 2ヶ所

寸法については、現地実測のうえ最終決定とする。

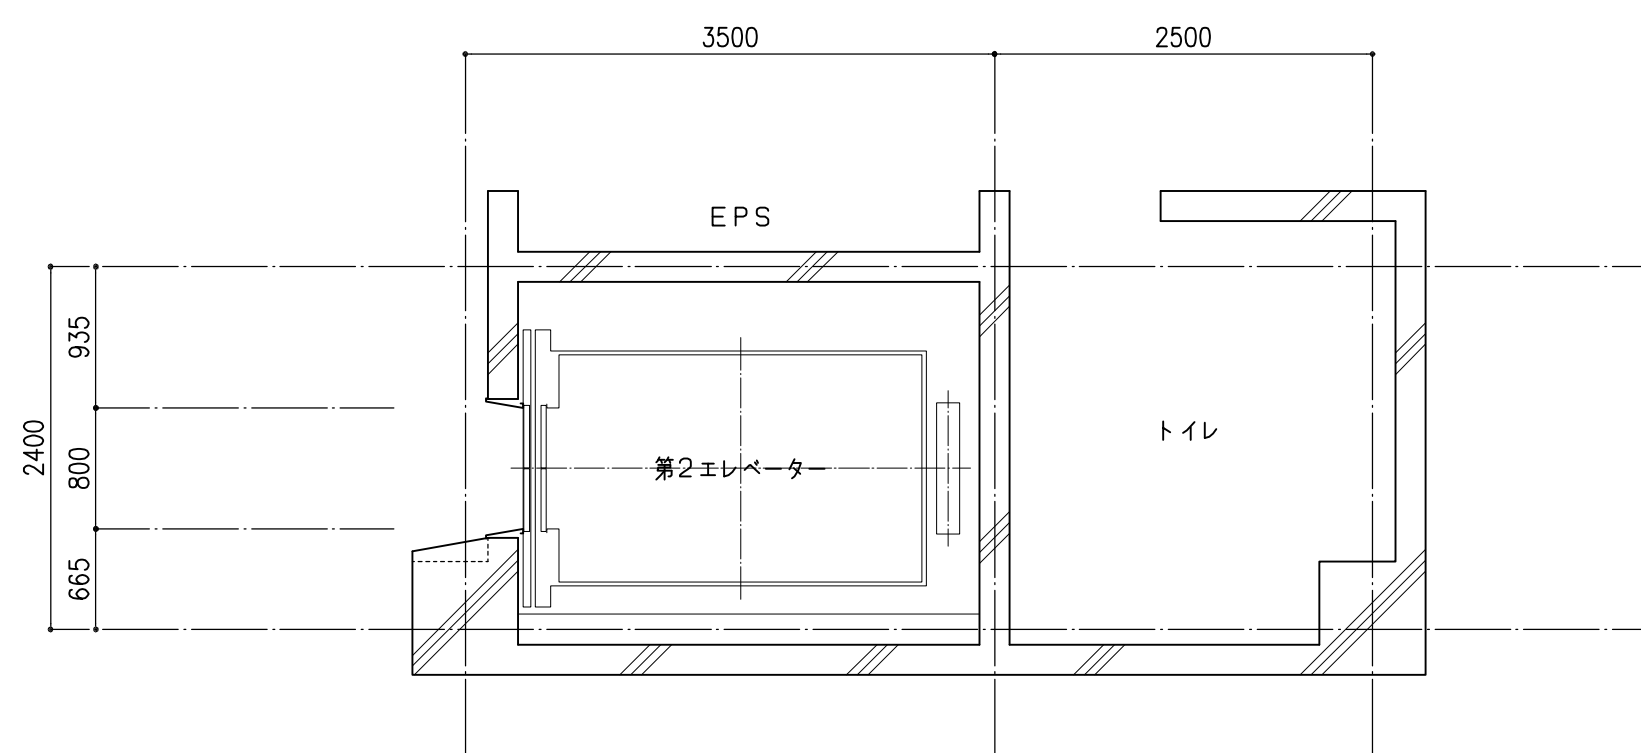

№.2ELV 平面詳細図 1:50  
(基準階・現況)

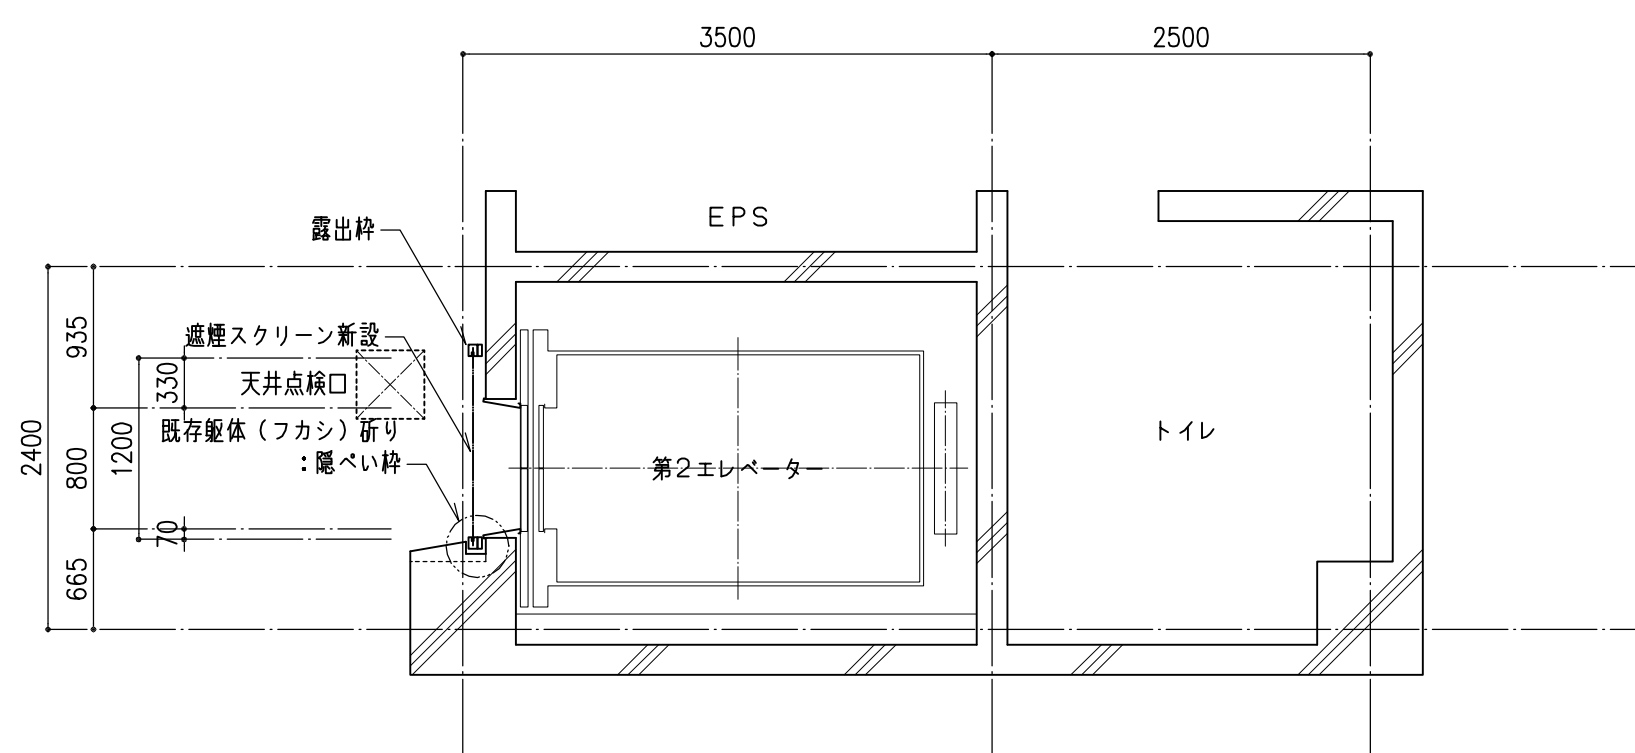

№2ELV 平面詳細図 1:50  
(基準階・改修後)





