
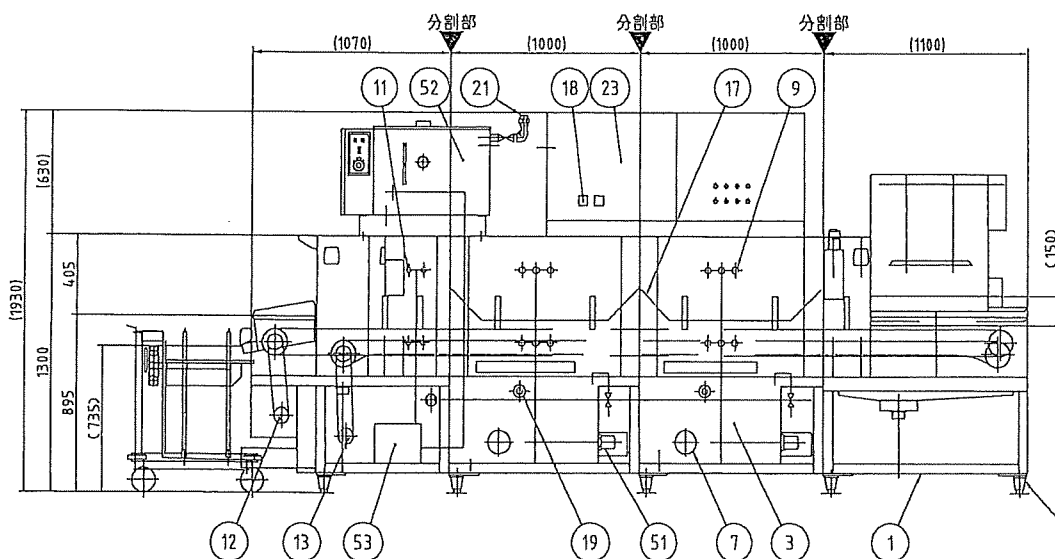


No. _____

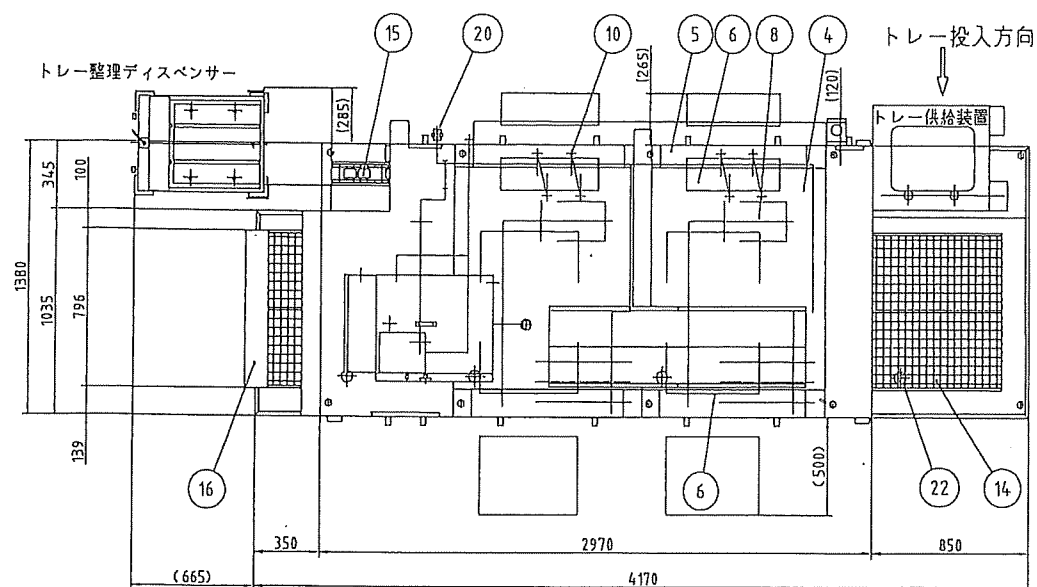

本図はA型を表す。

No.	品名	数	備考
1	架台	1	SUS430
2	アジャスト脚	10	SUS304
3	タンク	2	SUS430 (145L)
4	本体	1	SUS430
5	洗浄扉	1式	SUS430
6	タンクストレーナ	4	SUS430パンチング板
7	ポンプストレーナ	2	SUS430およびSUS304金網
8	洗浄ポンプ	2	5.5kW
9	食器洗浄ノズル	1式	SUS304および真ちゅう
10	トレイ洗浄ノズル	1式	SUS304および真ちゅう
11	仕上げすずノズル	1式	SUS304および真ちゅう
12	食器コンベヤ駆動装置	1	0.2kW
13	トレイコンベヤ駆動装置	1	0.1kW
14	食器コンベヤ	1	SUS430および合成樹脂
15	トレイコンベヤ	1	SUS430および合成樹脂
16	出口板	1	SUS430
17	食器押さえ	2	SUS430および合成樹脂
18	タンク温度計	2	
19	のぞき窓	2	
20	給湯接続口	1	25A
21	仕上げ給湯接続口	1	25A
22	排水口	4	50A
23	制御盤	1	SUS430
51	電気ヒータ	6	6kW
52	電気ブースター	1	40kW (別電圧)
53	仕上げポンプ	1	0.2kW

電源	三相 200V
定格周波数	60Hz
定格消費電力	87.5kW

食器ライン最大処理能力	18000枚/h(但しφ150の食器)
食器ラインコンベヤ速度	4.5~9 m/min
トレイラインコンベヤ速度	最大13m/min
使用湯量	2940L/h

- ボールタップ付き
- サーモスタット付き
- 入口出口カバードライ仕様
- 仕上げ電磁弁付き

記 号
製品改良のため、許可なく仕様変更することがあります。

静岡県立総合病院様

AiHO 株式会社 AiHO

検 図

製 図

年 月 日

縮 尺

名 称

AEN2-7LT特

製品コード


台 数 / 台

図 番




トレイ洗浄付食器洗浄機

23761-999

TC23761-00041-1-0

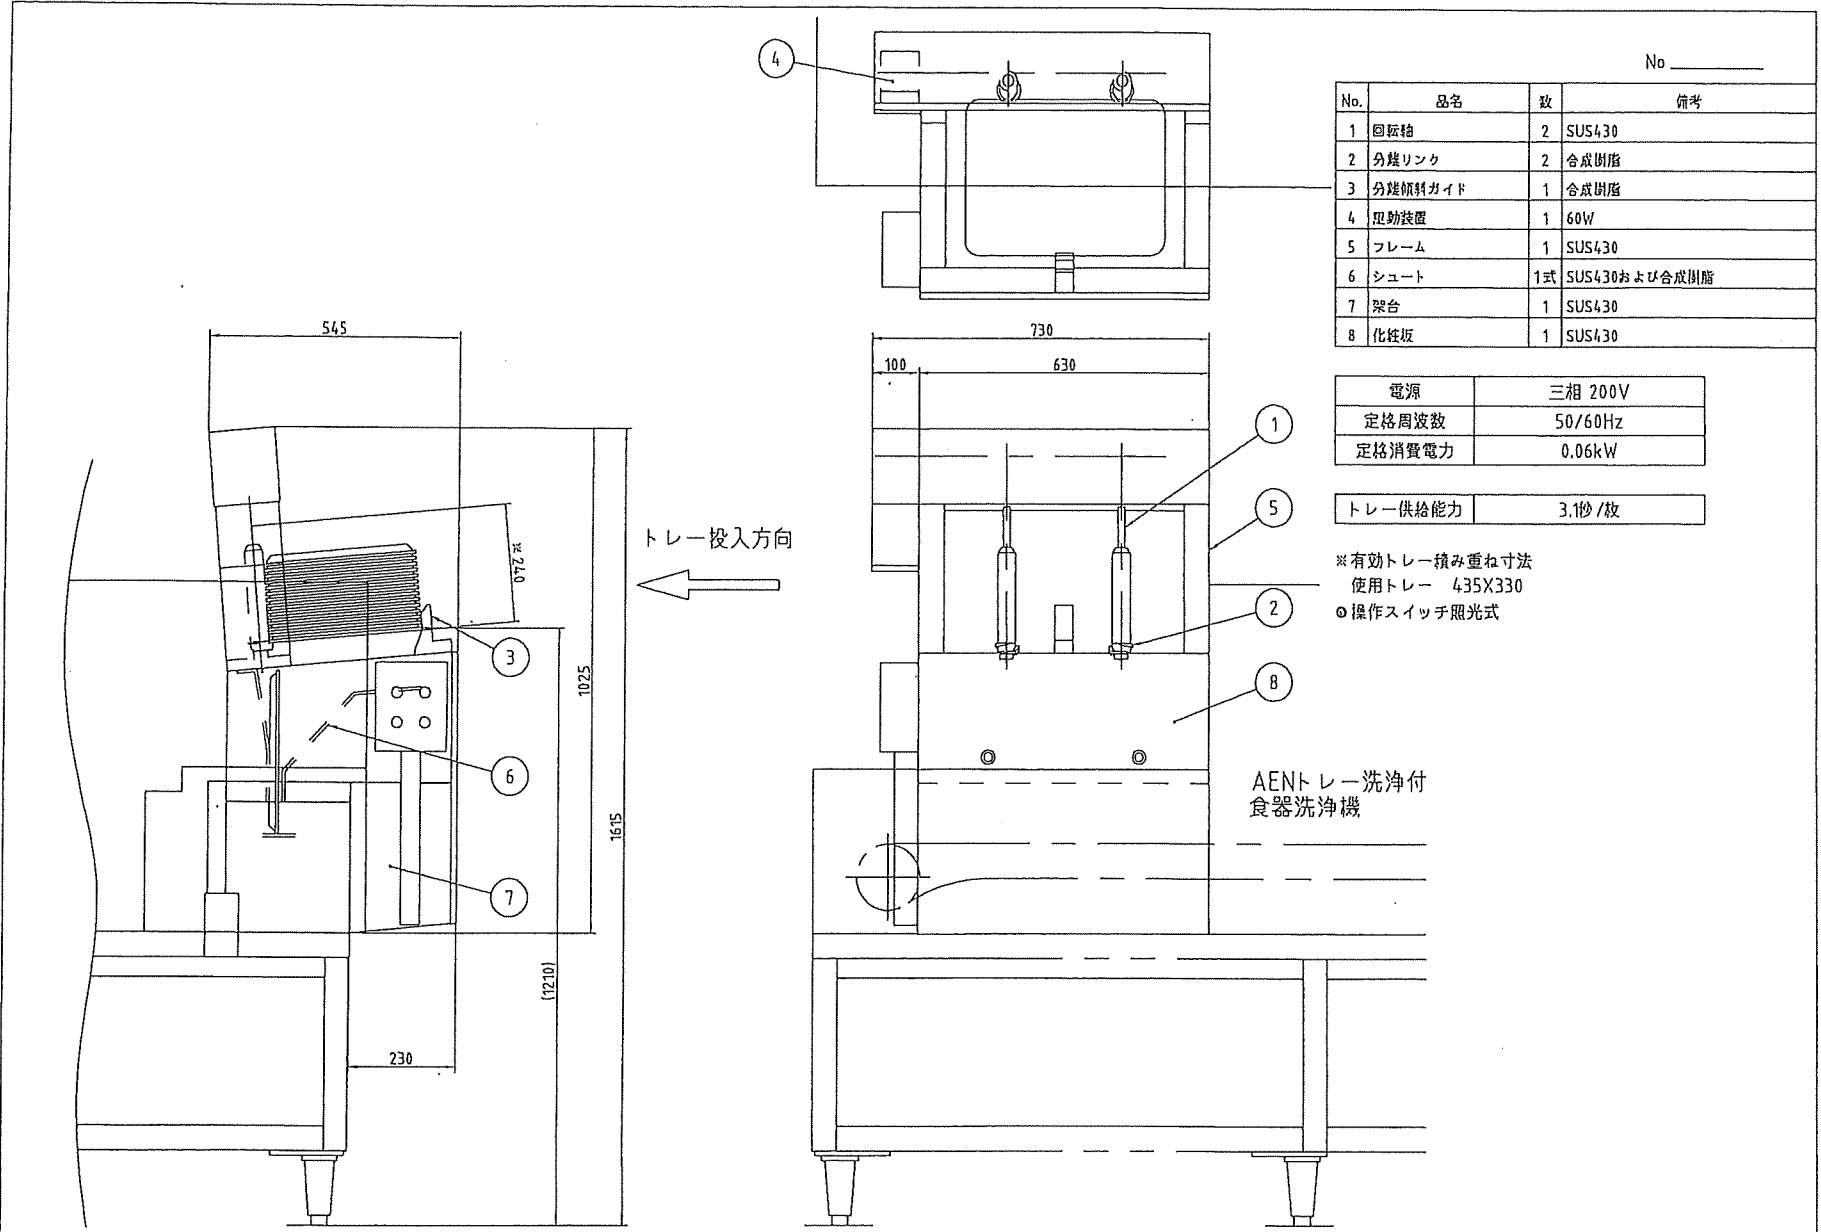

記 事 静岡県立総合病院様 製品改良のため、許可なく仕様変更することがあります。	株式会社 AIHO	校 図	製 図	年 月 日	縮 尺	名 称	製品コード	台 数	/	台
		伴	藤 本	2021/05/28	1:10	本図は A型を表す WDF-11T特 トレー供給装置	23411-999	図 番	TC23411-00070-1-0	

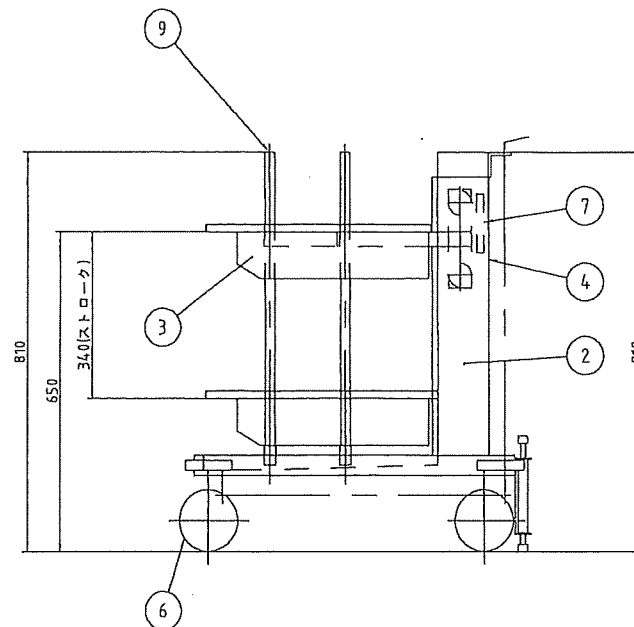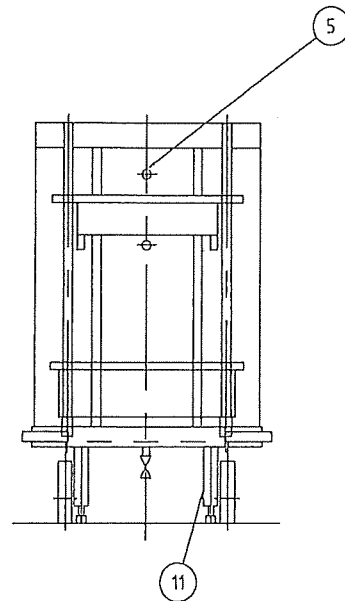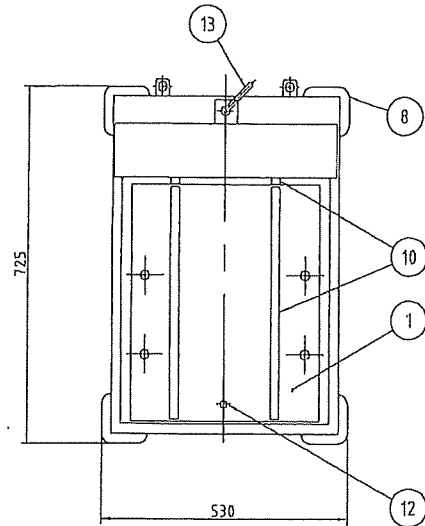

No. _____

No.	品名	数	備考
1	プレート	1	SUS430
2	スタンド	1	SUS430
3	プラットホーム	1	SUS430
4	点検蓋	1	SUS430
5	水平ローラ	1式	
6	キャスタ	4	ウレタン φ125
7	スプリング	1式	SUS304
8	コーナパンパ	4	
9	ガイドパイプ	4	SUS430
10	トレイ受板	4	合成樹脂
11	ストッパ	2	
12	排水口	1	
13	排水口開閉ハンドル	1	樹脂

使用トレイ 435X330

トレイ洗浄付食器洗浄機AEN連結(ドライ仕様)

記 事
製品改良のため、許可なく仕様変更することがあります。

AIHO 株式会社 AIHO

検 回
伴

製 回
藤 本


年 月 日
2021/05/20

縮 尺
1:10



名 称
WTD-10T特
トレイ整理ディスペンサー

製品コード
23430-999

台 数	2	台
図 番	TC23430-00347-1-0	

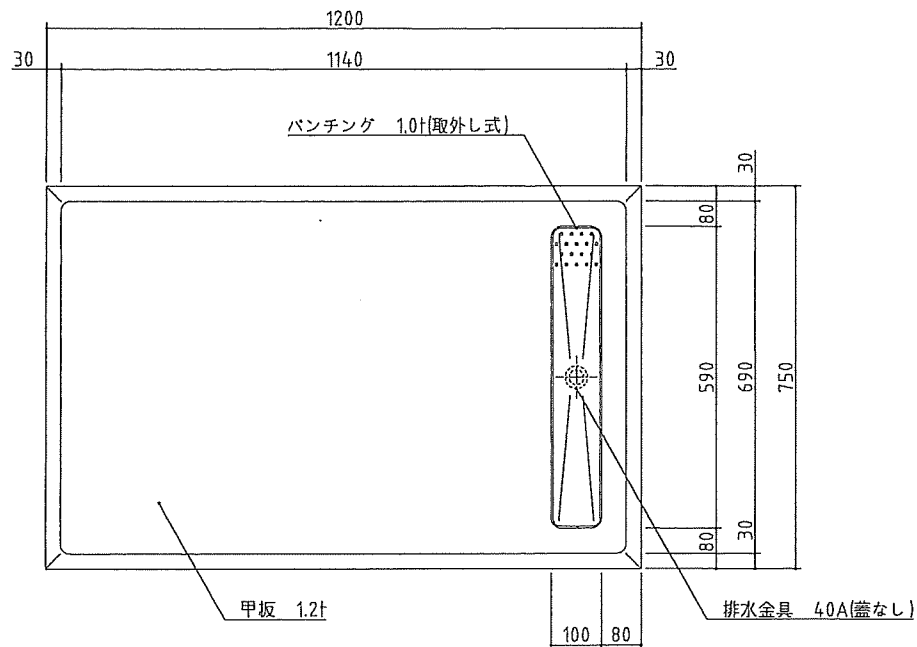

No. _____	
SUS430	SUS304
羽布研磨仕上げ	NO4仕上げ

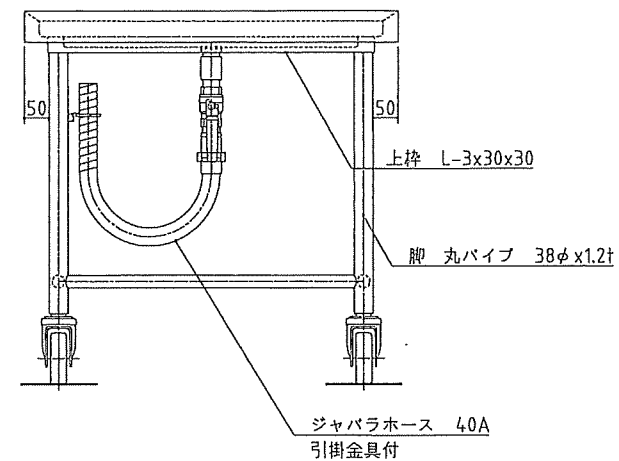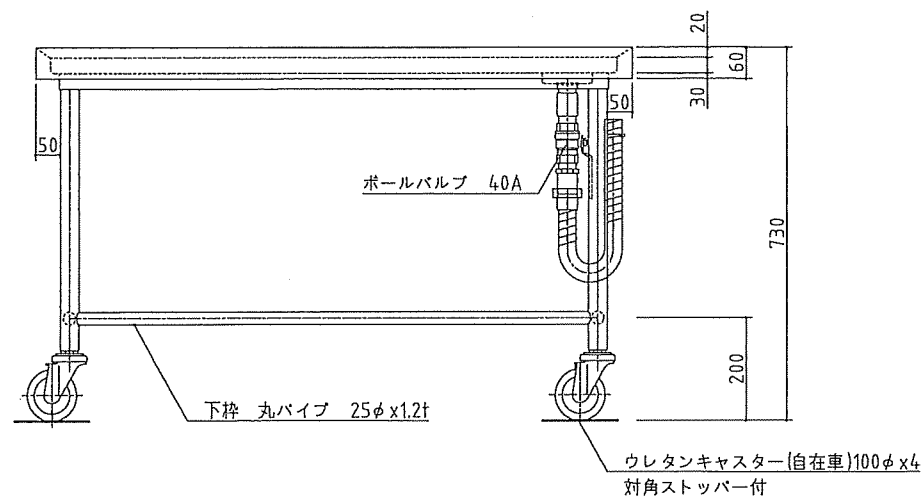

記 事
製品改良のため、許可無く仕様変更することがあります。

AIHO 株式会社 **AIHO**

接 図

製 図

年月日

縮 尺

名 称

TK-127MDVB特
移動式受台

製品コード

台 数 1 台

図 番

TK-127MDVB特