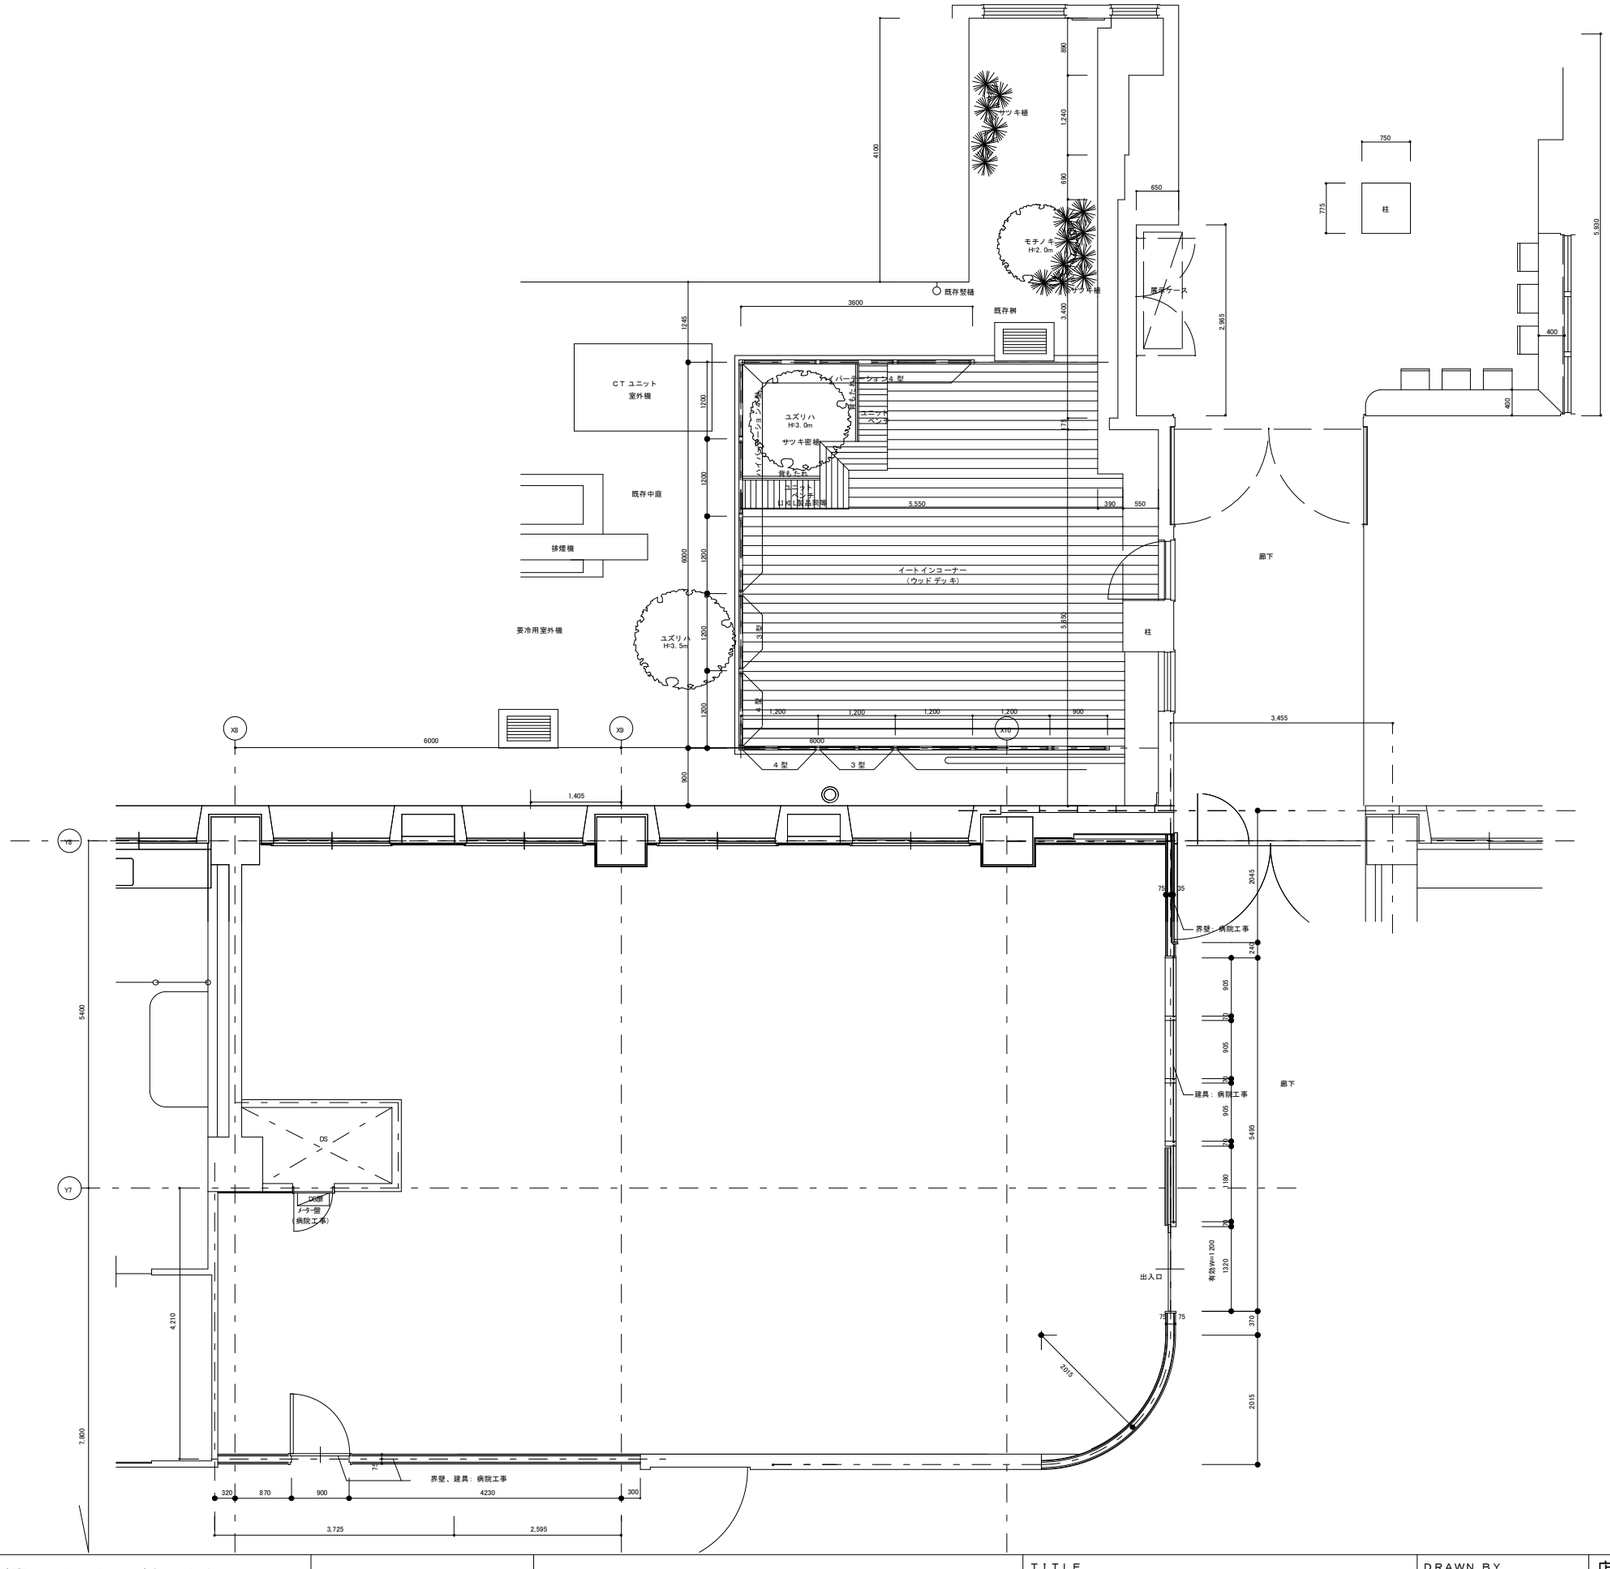

NOTE

＊行政指導等により店舗配置図及びレイアウトが変更になる場合があります。

TITLE	DRAWN BY	店舗面積	開発	建設	
NAME	DATE	売場面積			